


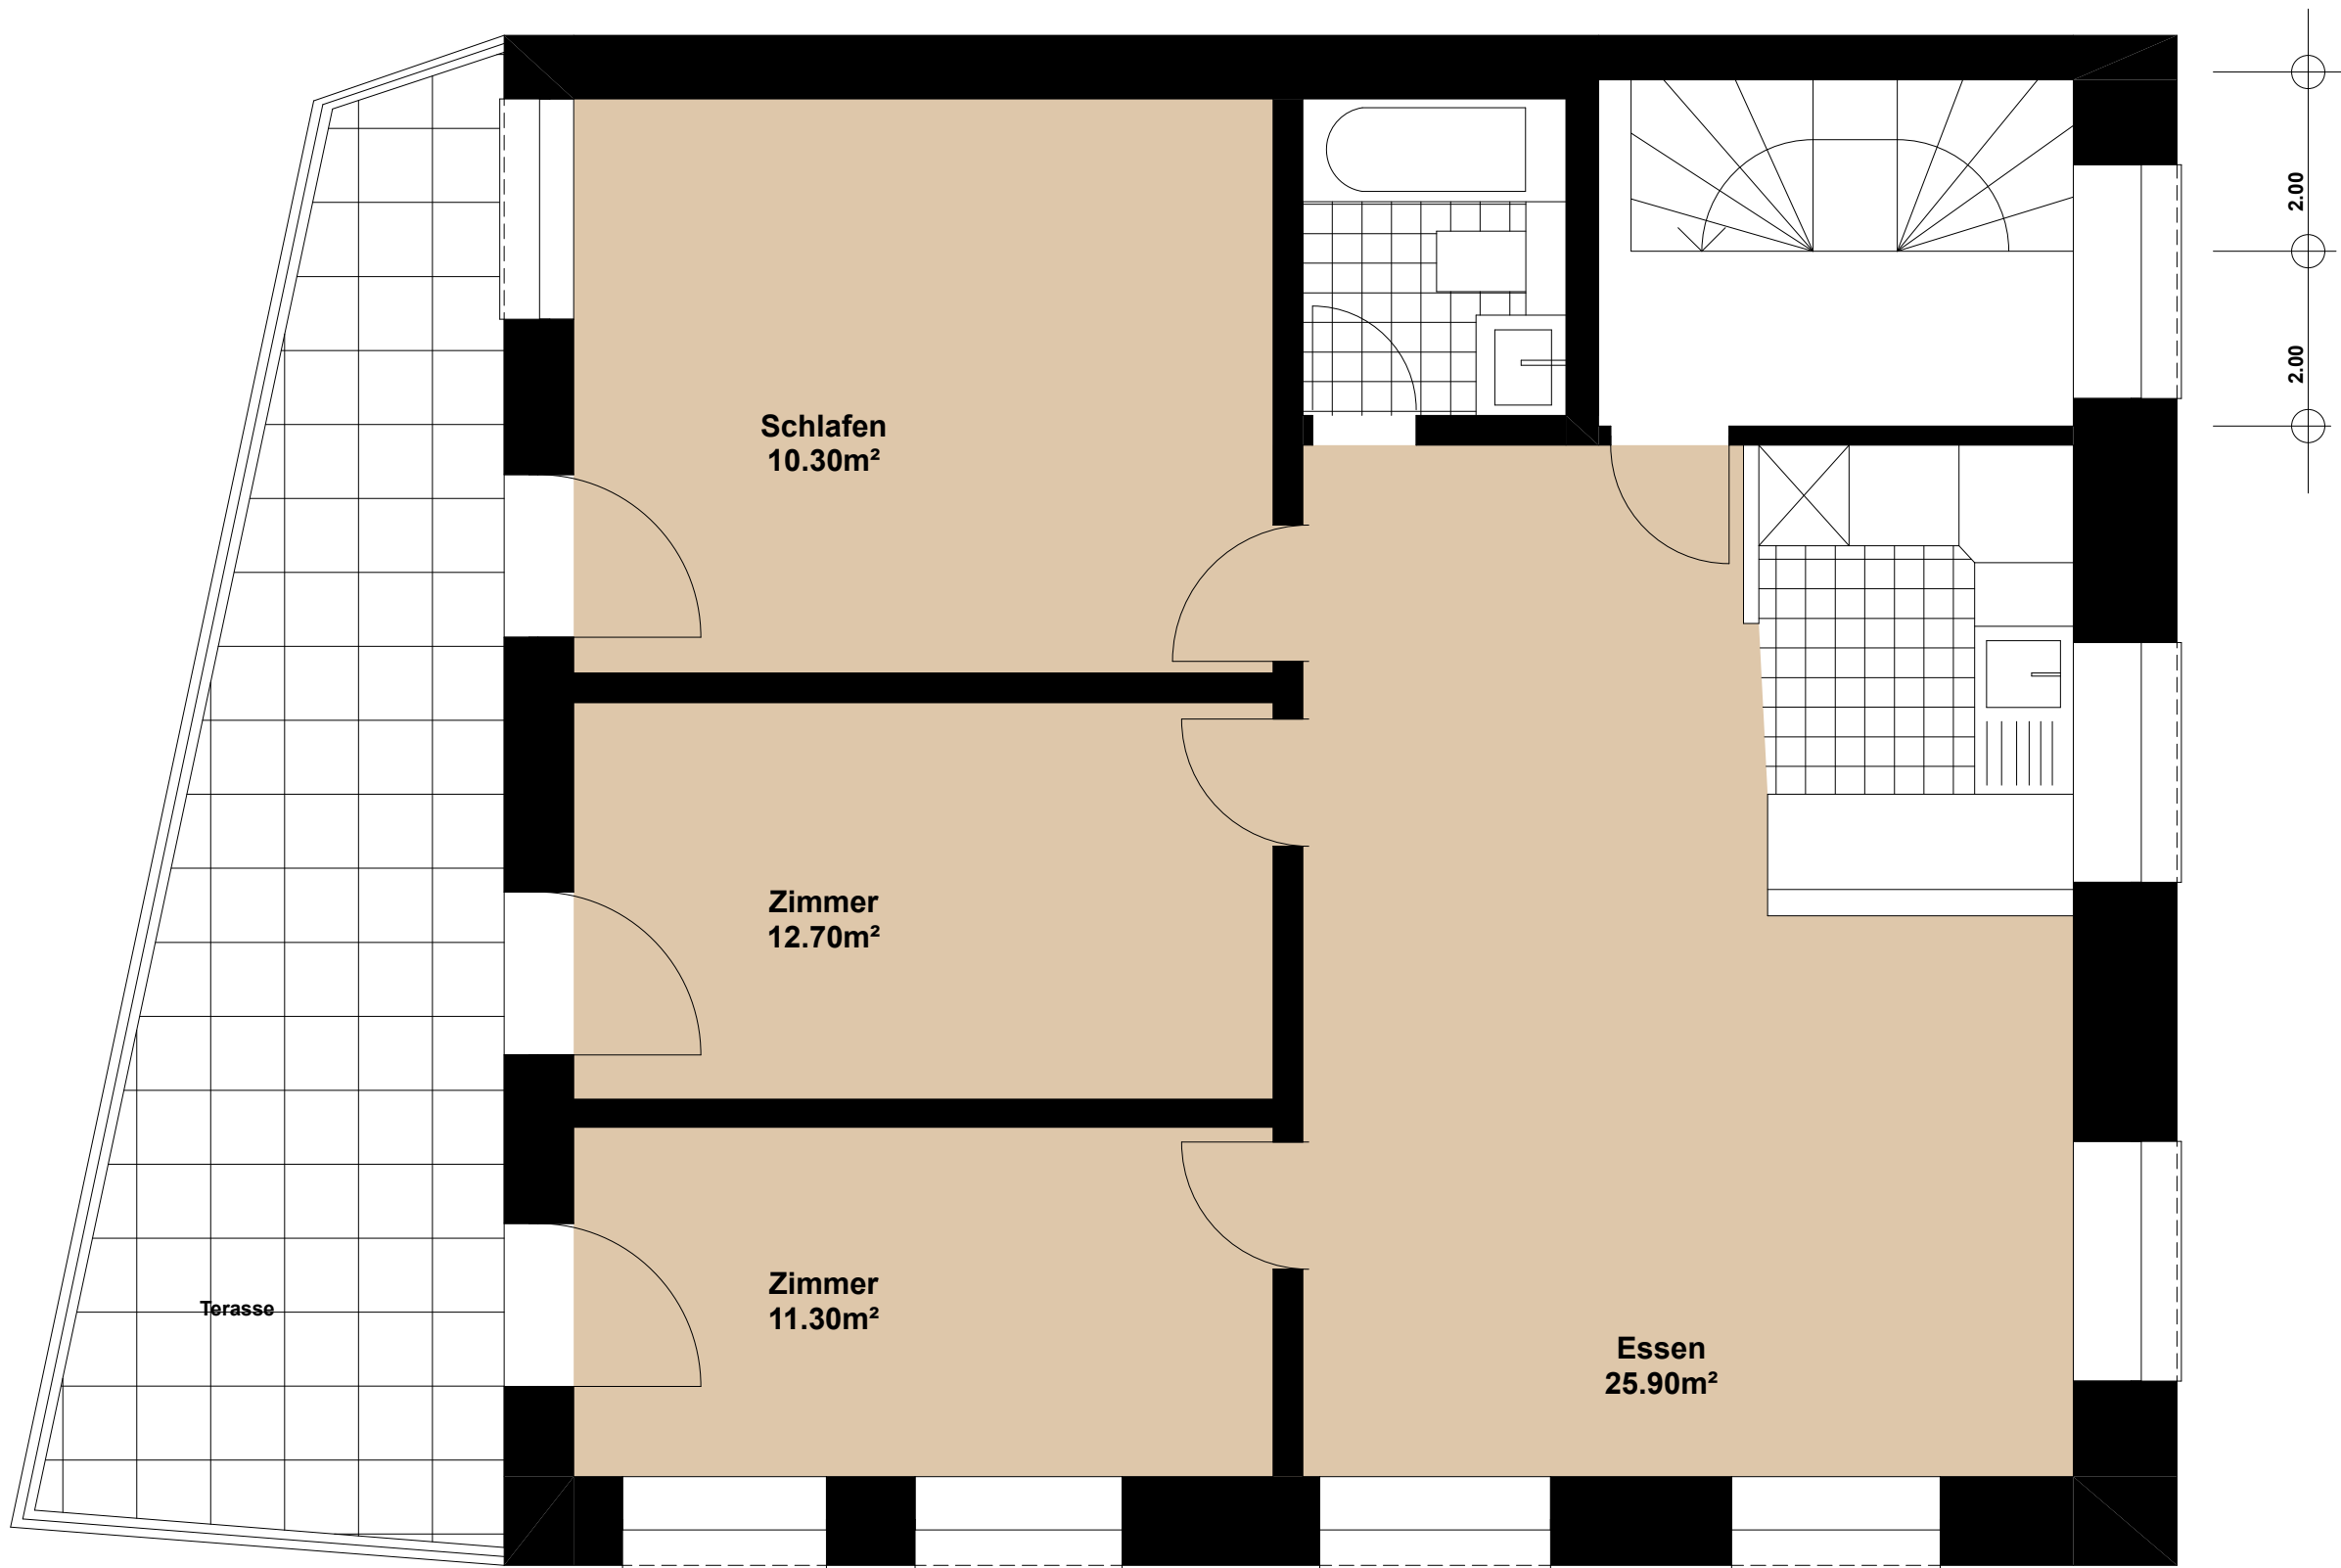

21.02

Gerbestrasse 9

8820 Wädenswil

Grundriss 2. OG

Architekt:	Dorn Architekten Obere Zäune 20 8001 Zürich	044 252 90 90 info@domarchitekten.ch
------------	---	---

Plannummer	G_0400
Massstab	1:50
Datum / Gez.	19.06.26 / ti.
Revidiert	