

Als integrierender Bestandteil zur
Begründungserklärung Wallisellen
Hauptbeleg 2012 Nr. 349 aner-
kannt und unterzeichnet.
Wallisellen, 06.06.2012

Notariat Wallisellen

C. Werdmüller
Claudia Werdmüller
Notariatsassistentin



WHG Nr. RK1.206
2. Obergeschoss


WHG Nr. RK1.205
2. Obergeschoss

WHG Nr. RK1.204
2. Obergeschoss


WHG Nr. RK1.203 / 2. Obergeschoss

WHG Nr. RK1.202 / 2. Obergeschoss

WHG Nr. RK1.201 / 2. Obergeschoss

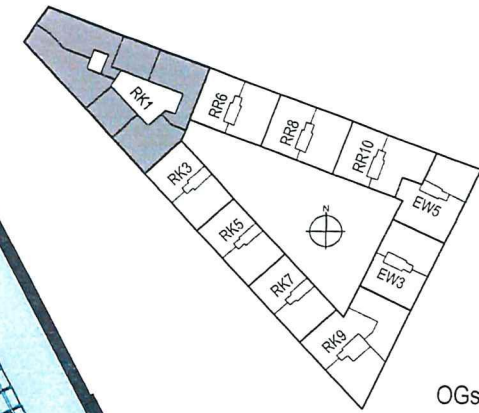

OGs

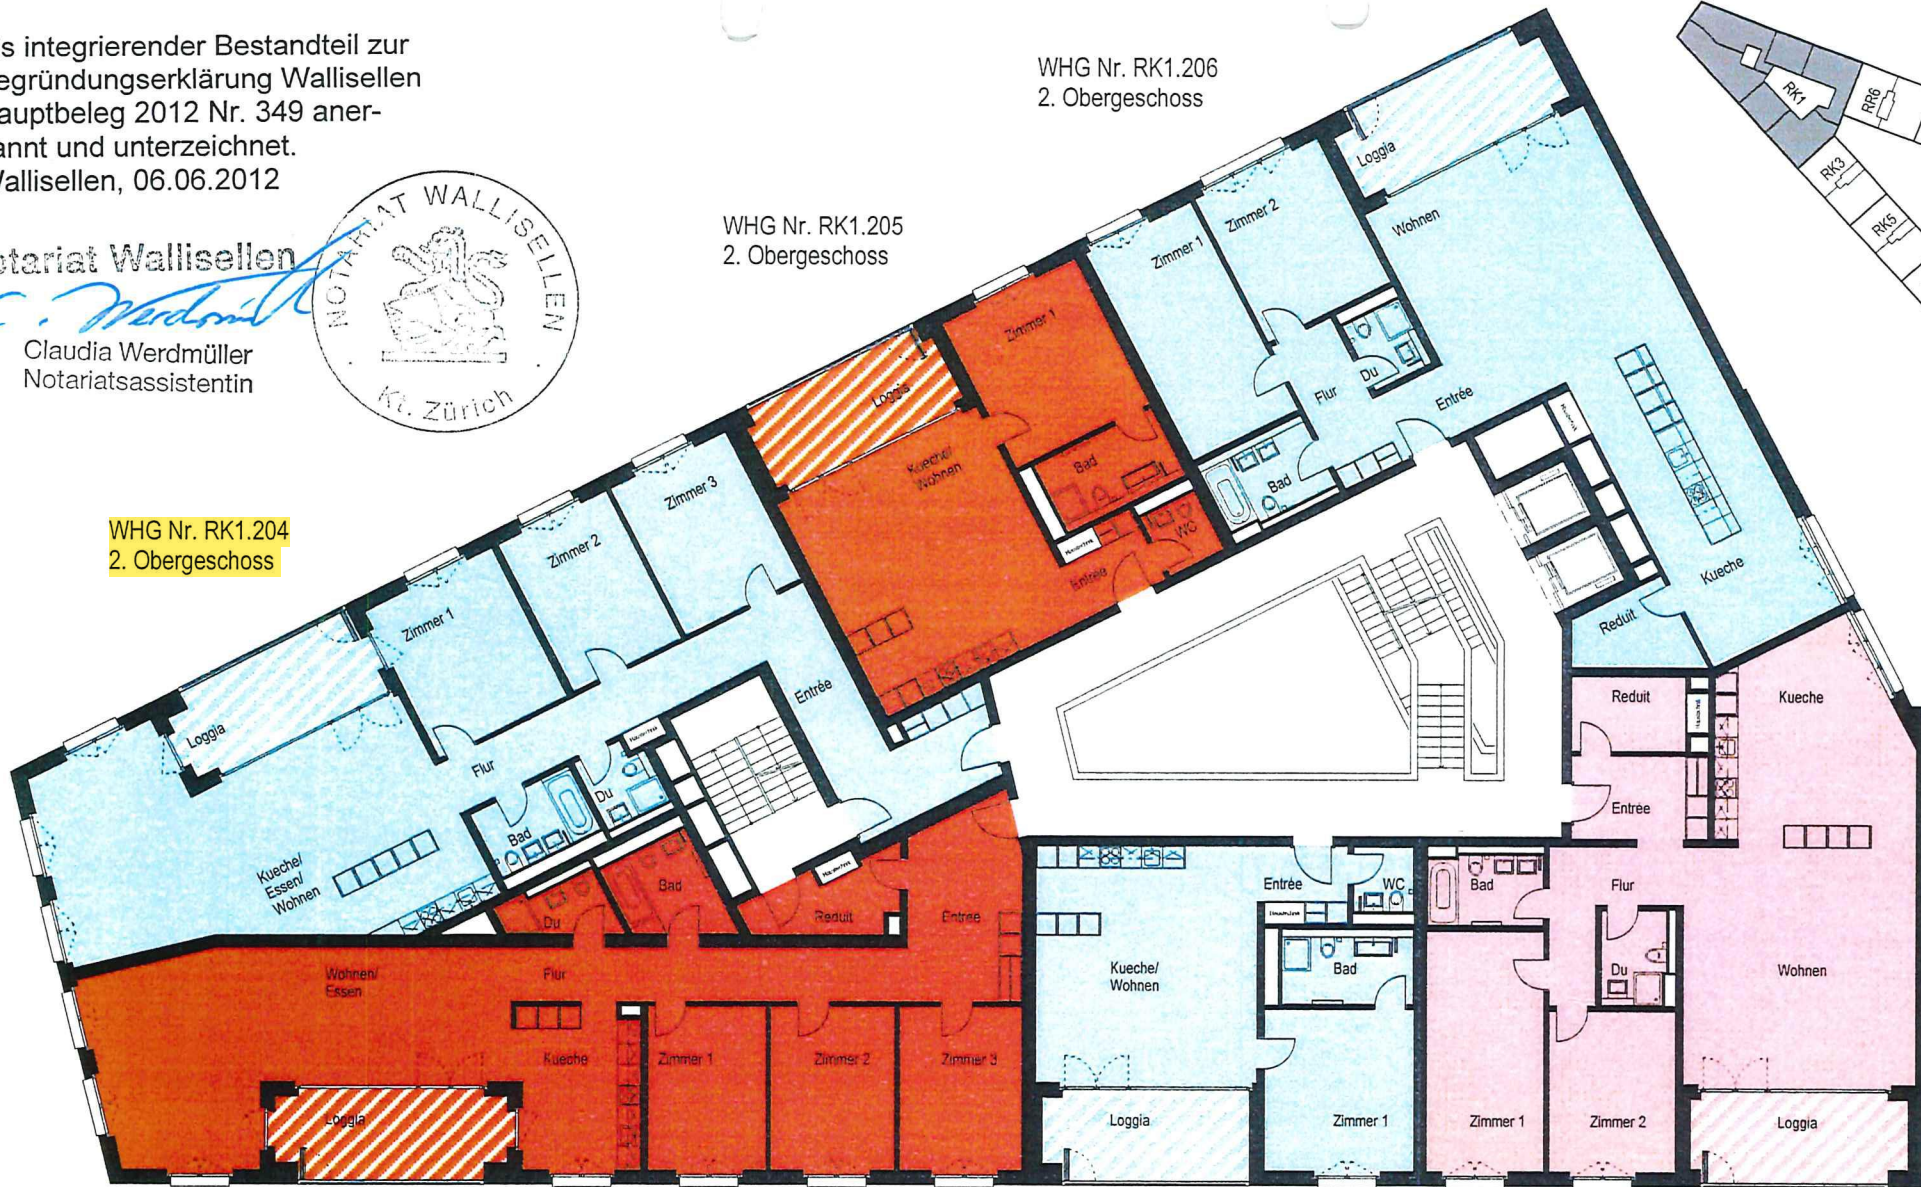

[Handwritten signature]

Bauherrschaft
Allreal
Generalunternehmung AG
Eggbühlstrasse 15
8050 Zürich

3533.01 Richti BF3, 8304 Wallisellen

Plannummer . Maßstab Datum 03.05.2012 Gez. nz Rev.

BEGRÜNDUNGSPLAN Richtiarkade 1 2. Obergeschoss

SAM Architekten und Partner AG
Hardturmstrasse 175 Postfach
CH-8037 Zürich www.samarch.ch
T 044 447 43 43 F 044 447 43 40

s a m architekten