


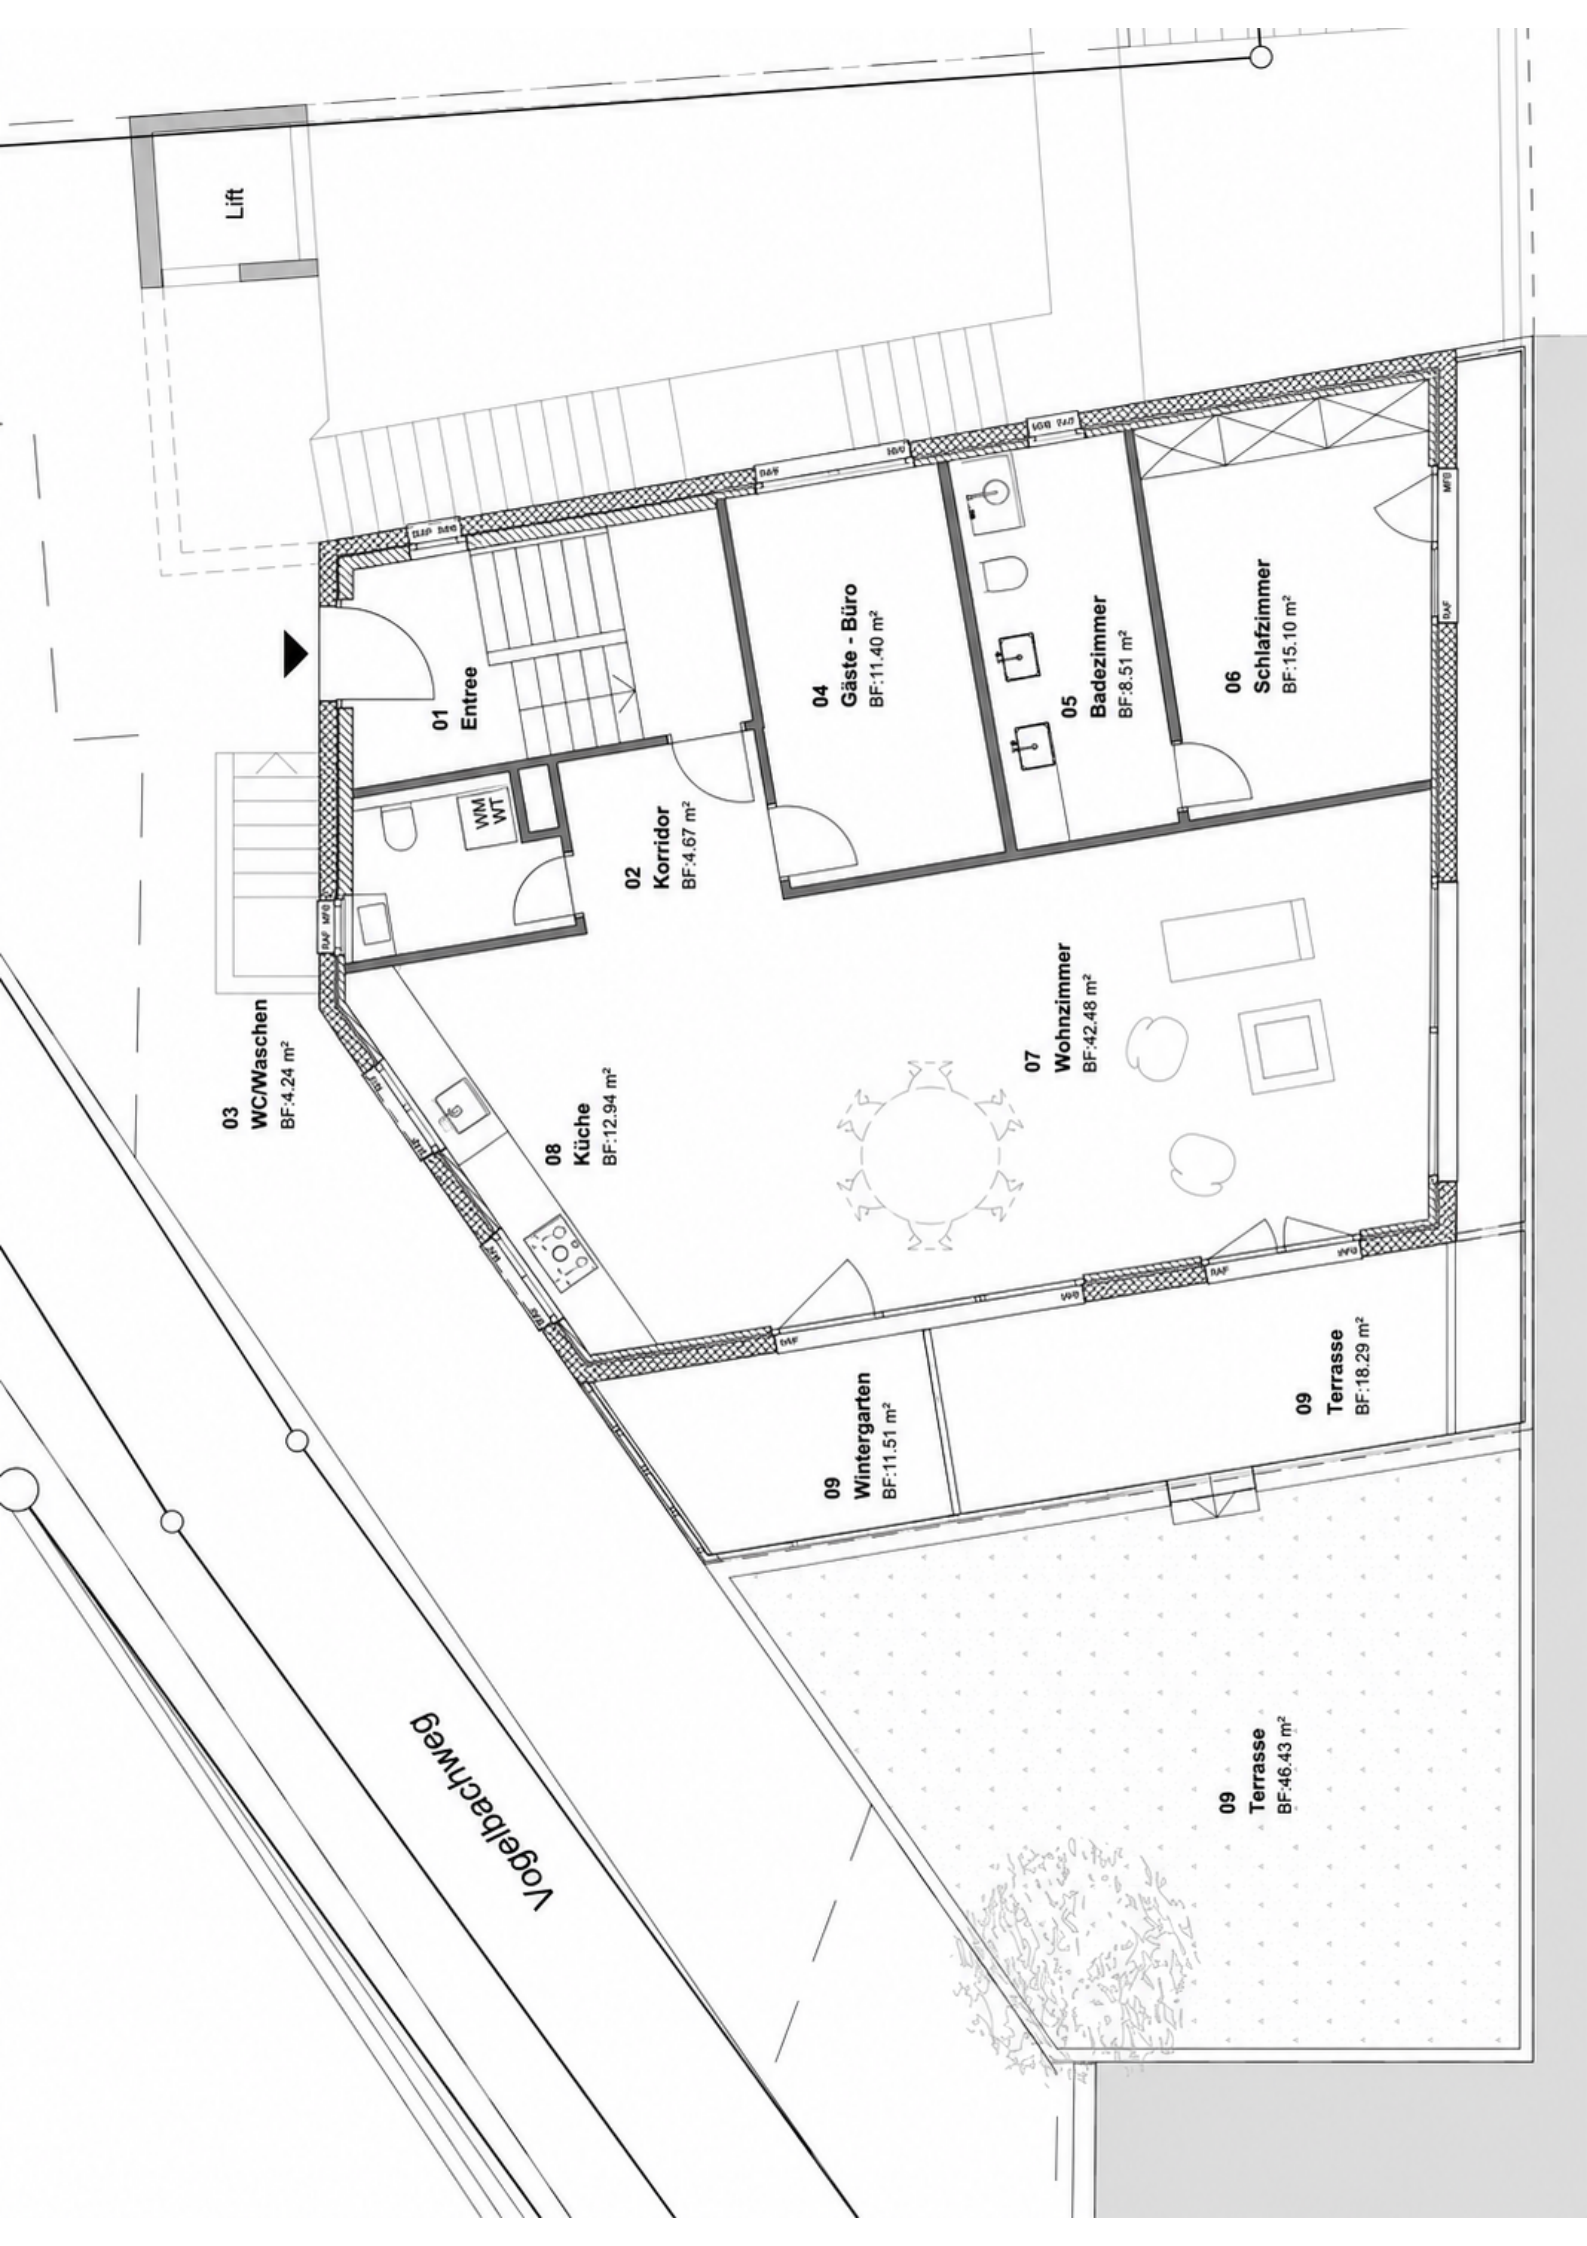

Lift

Vogelbachweg

01
Entree

02
Korridor

03
Wc/Maschen

08
Küche

04
Gäste - Büro

07
Wohnzimmer

05
Badezimmer

09
Terrasse

09
Terrasse

06
Schlafzimmer

09
Wintergarten

BF: 11.40 m²

BF: 42.48 m²

BF: 8.51 m²

BF: 15.10 m²

BF: 18.29 m²

BF: 46.43 m²

BF: 4.67 m²

BF: 4.24 m²

BF: 11.51 m²