



Wohnung 302_Ausführung_mit Käuferwünsche

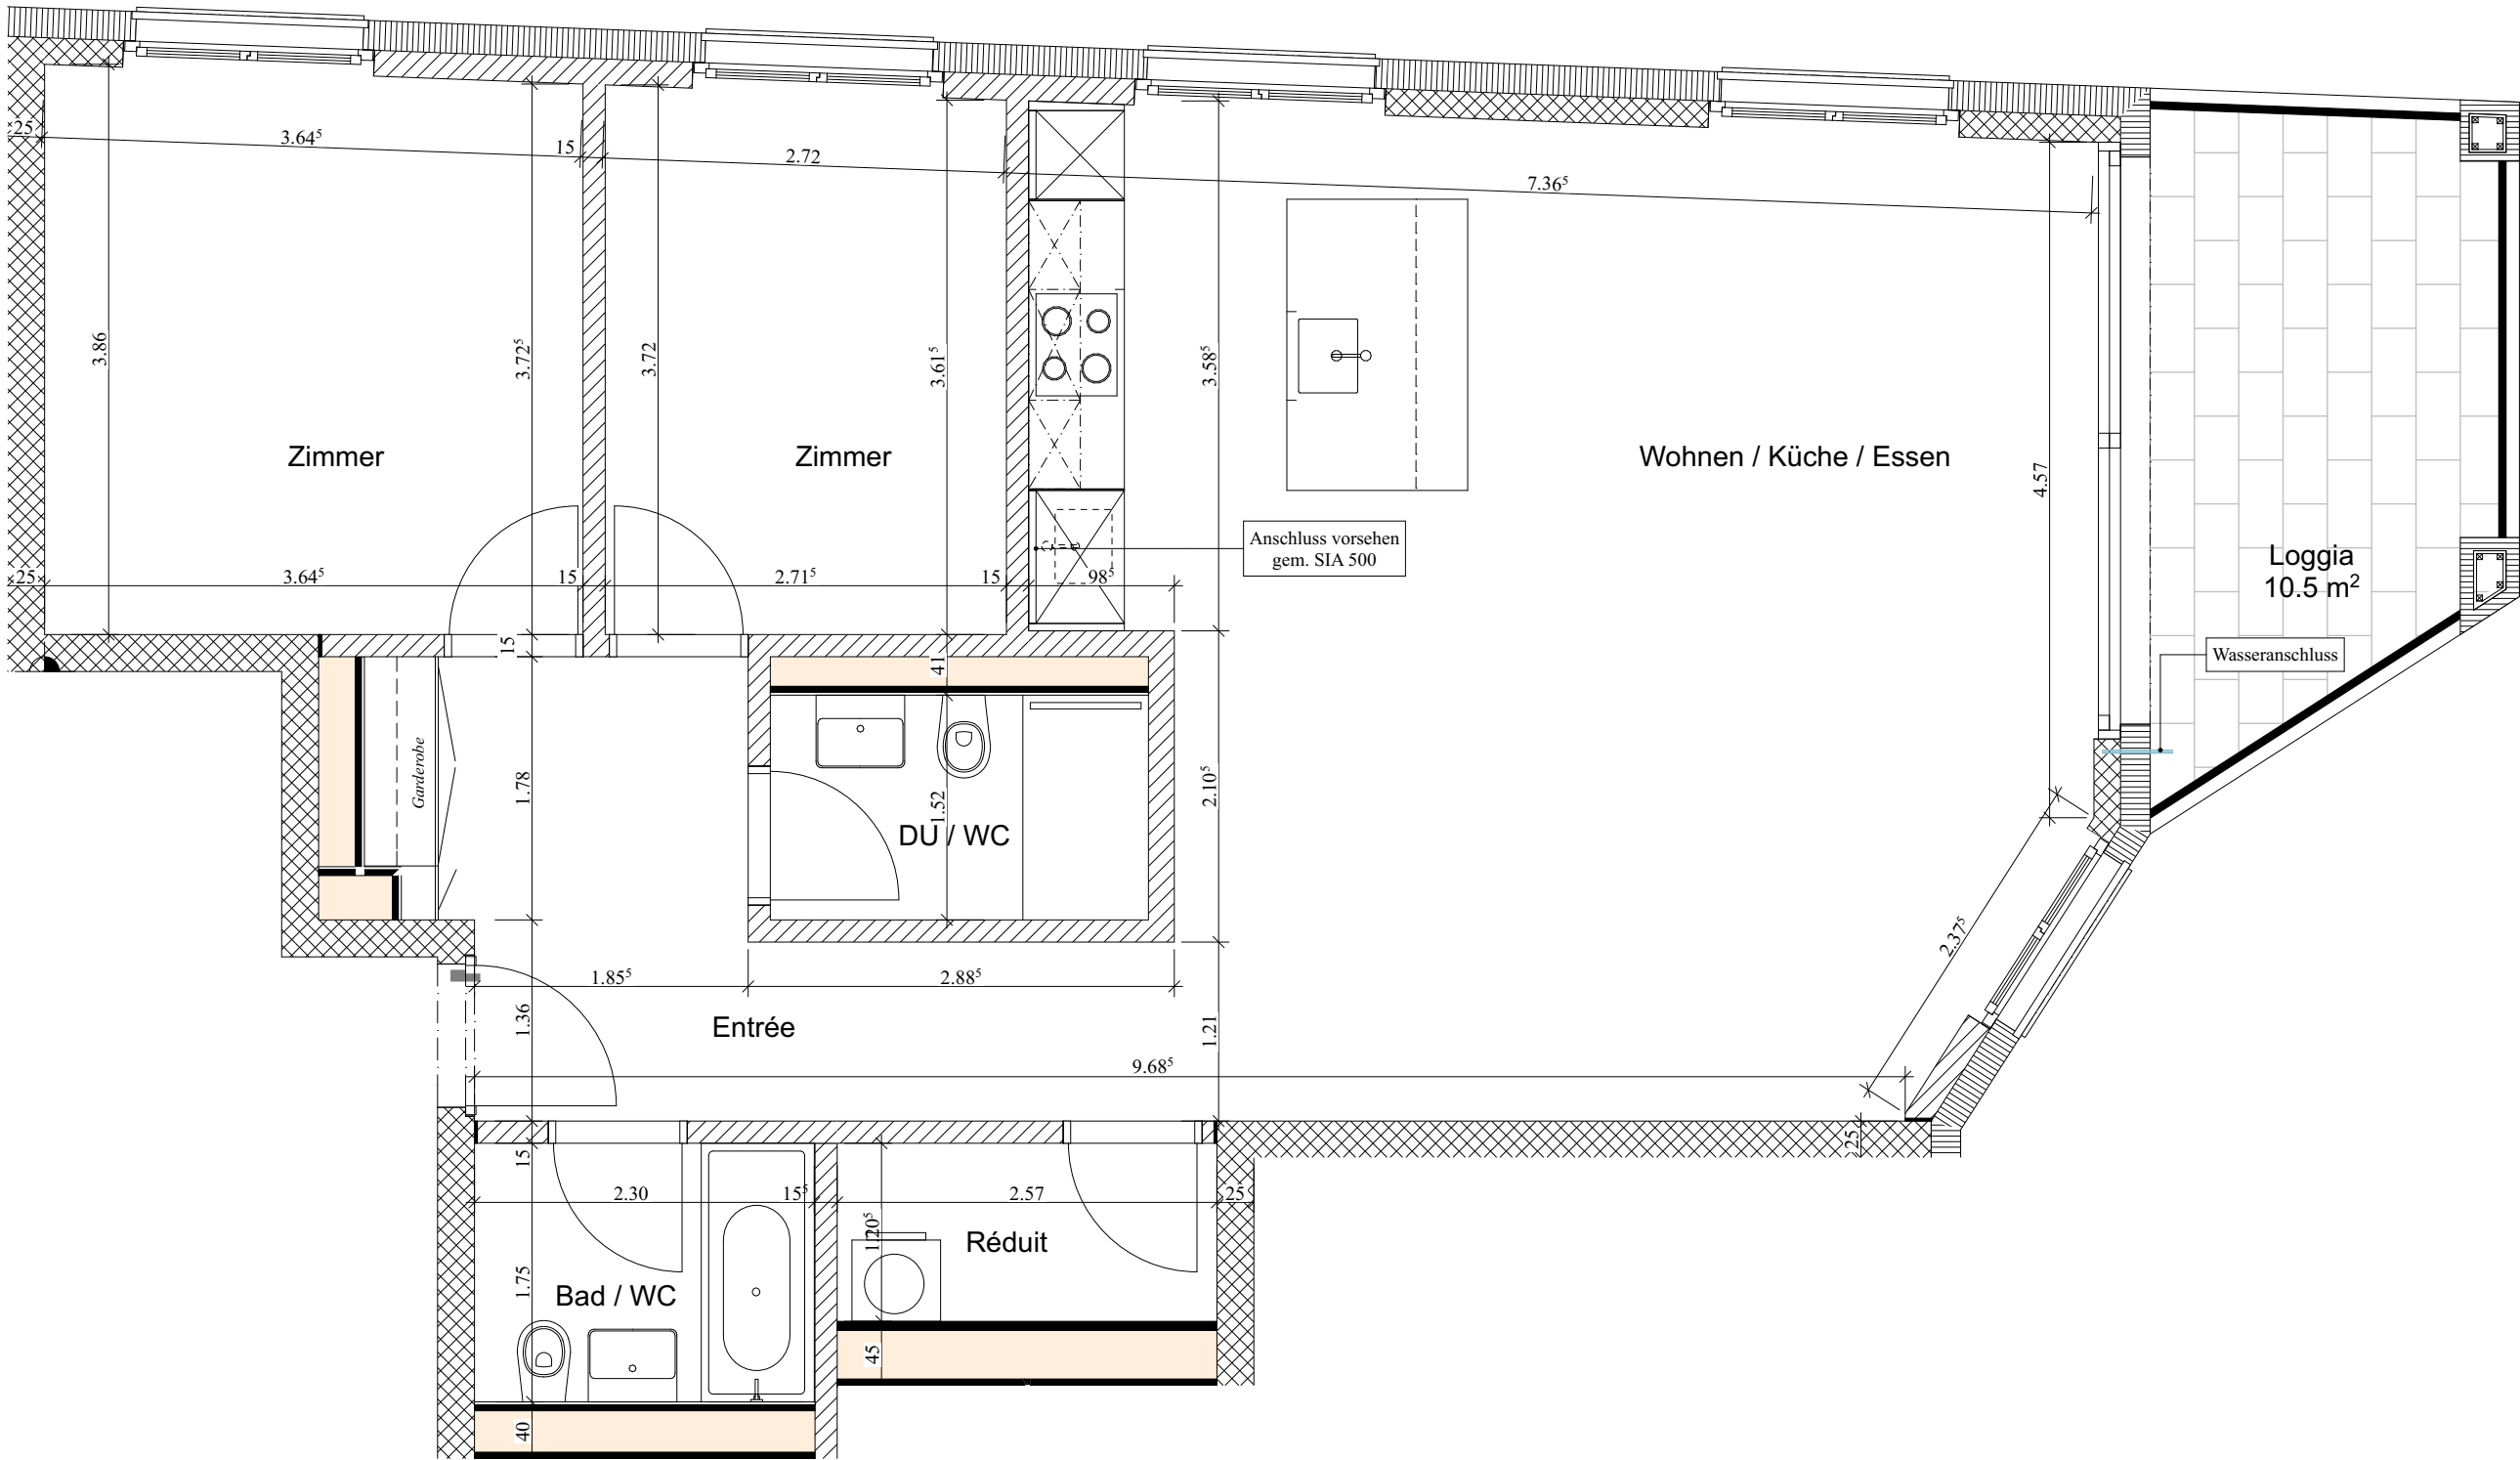

- ☐ Plan zur Ausführung freigegeben
- ☐ Plan mit Änderungen freigegeben (Umsetzung Änderungen gegenüber Plan vorbehaltlich technischer Machbarkeit und fristgerechter schriftlicher Freigabe durch Käufer)

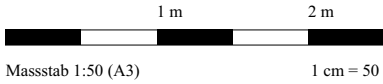

- | | | | |
|--|---------------------------|--|---|
| | Beton (tragend) | | Albaplatte (nicht tragend) |
| | Backstein (tragend) | | Leichtbauwand (nicht tragend) |
| | Backstein (nicht tragend) | | Installationsschacht (Position nicht anpassbar) |
| | Wärmedämmung | | Treppenuntersicht |

Grundrissänderungen vorbehalten.
Rohbaumasstoleranzen sind gemäss SIA 414 (Masstoleranzen im Hochbau) zu beachten

HDPF AG Architekten ETH SIA

PLANGENEHMIGUNG	
Betreuer:	(Datum, Unterschrift)
Käufer:	(Datum, Unterschrift)