


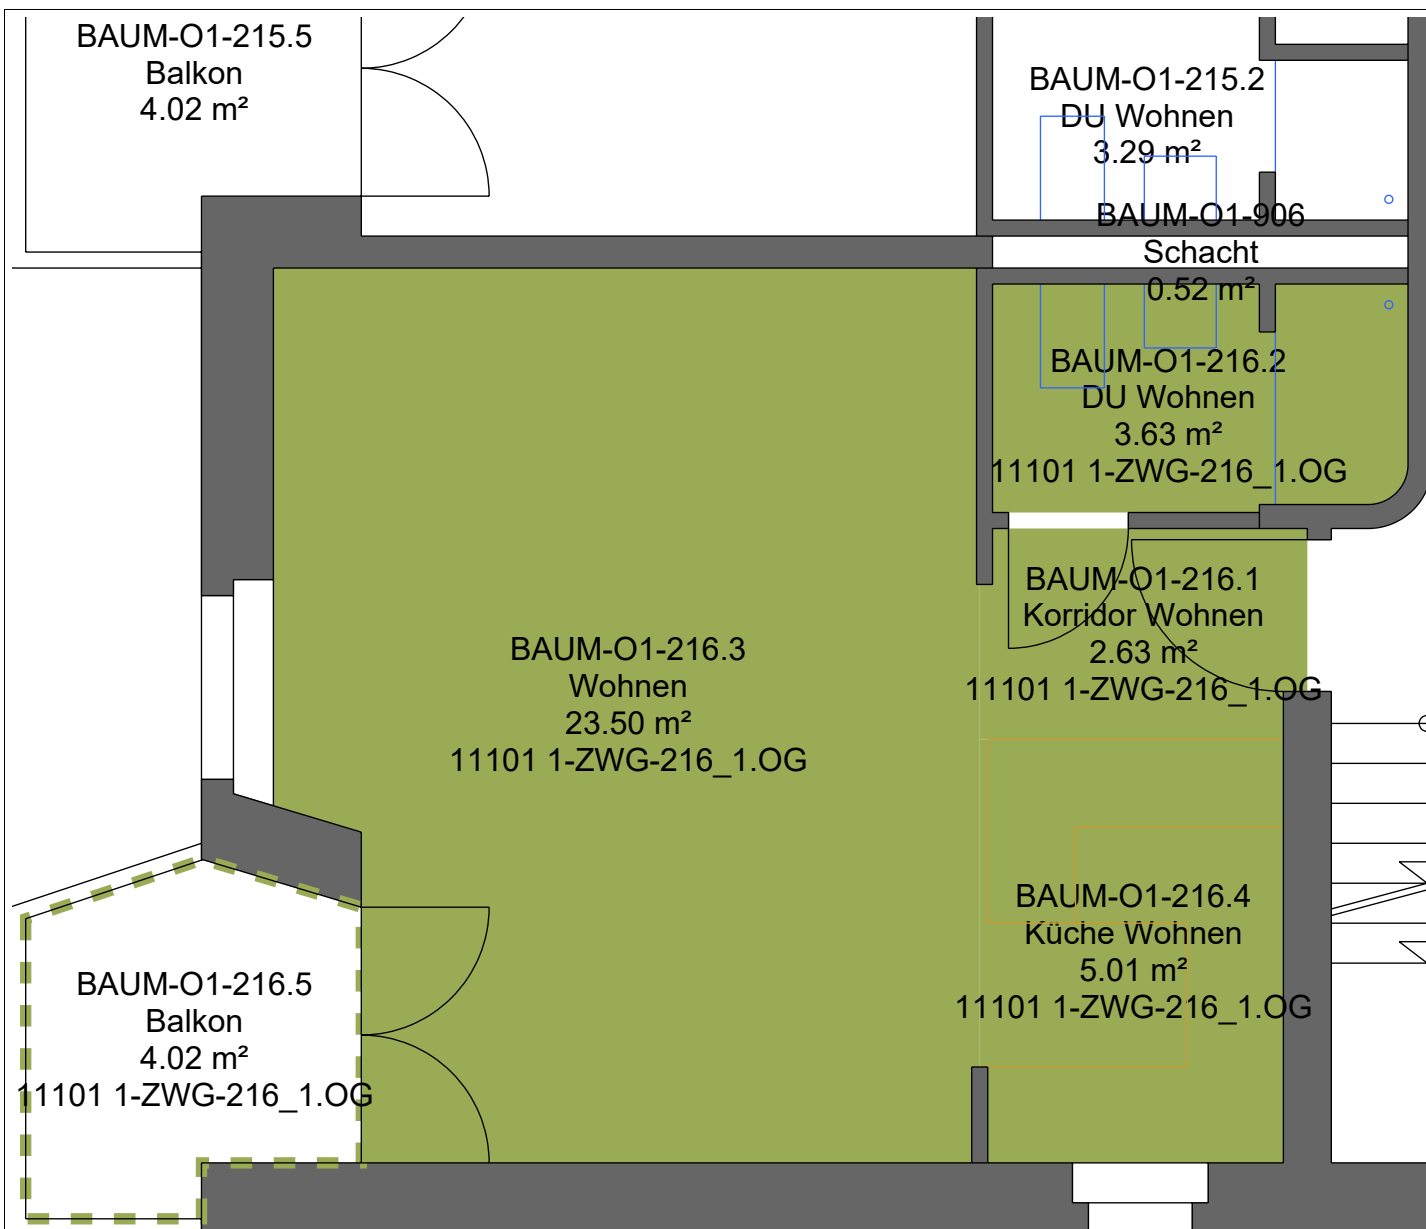

Mieter	Fläche m2
11101 1-ZWG-216_1.OG	34.76

Gesundheitswelt Zollikerberg

Neuweg 14
8125 Zollikerberg

1. Obergeschoss, Estrich Dachaufbau

Vermietungsplan **1:47**

Letzte Mutation:
23.08.2023

Druckdatum:
13.07.2026

Planformat:
A4