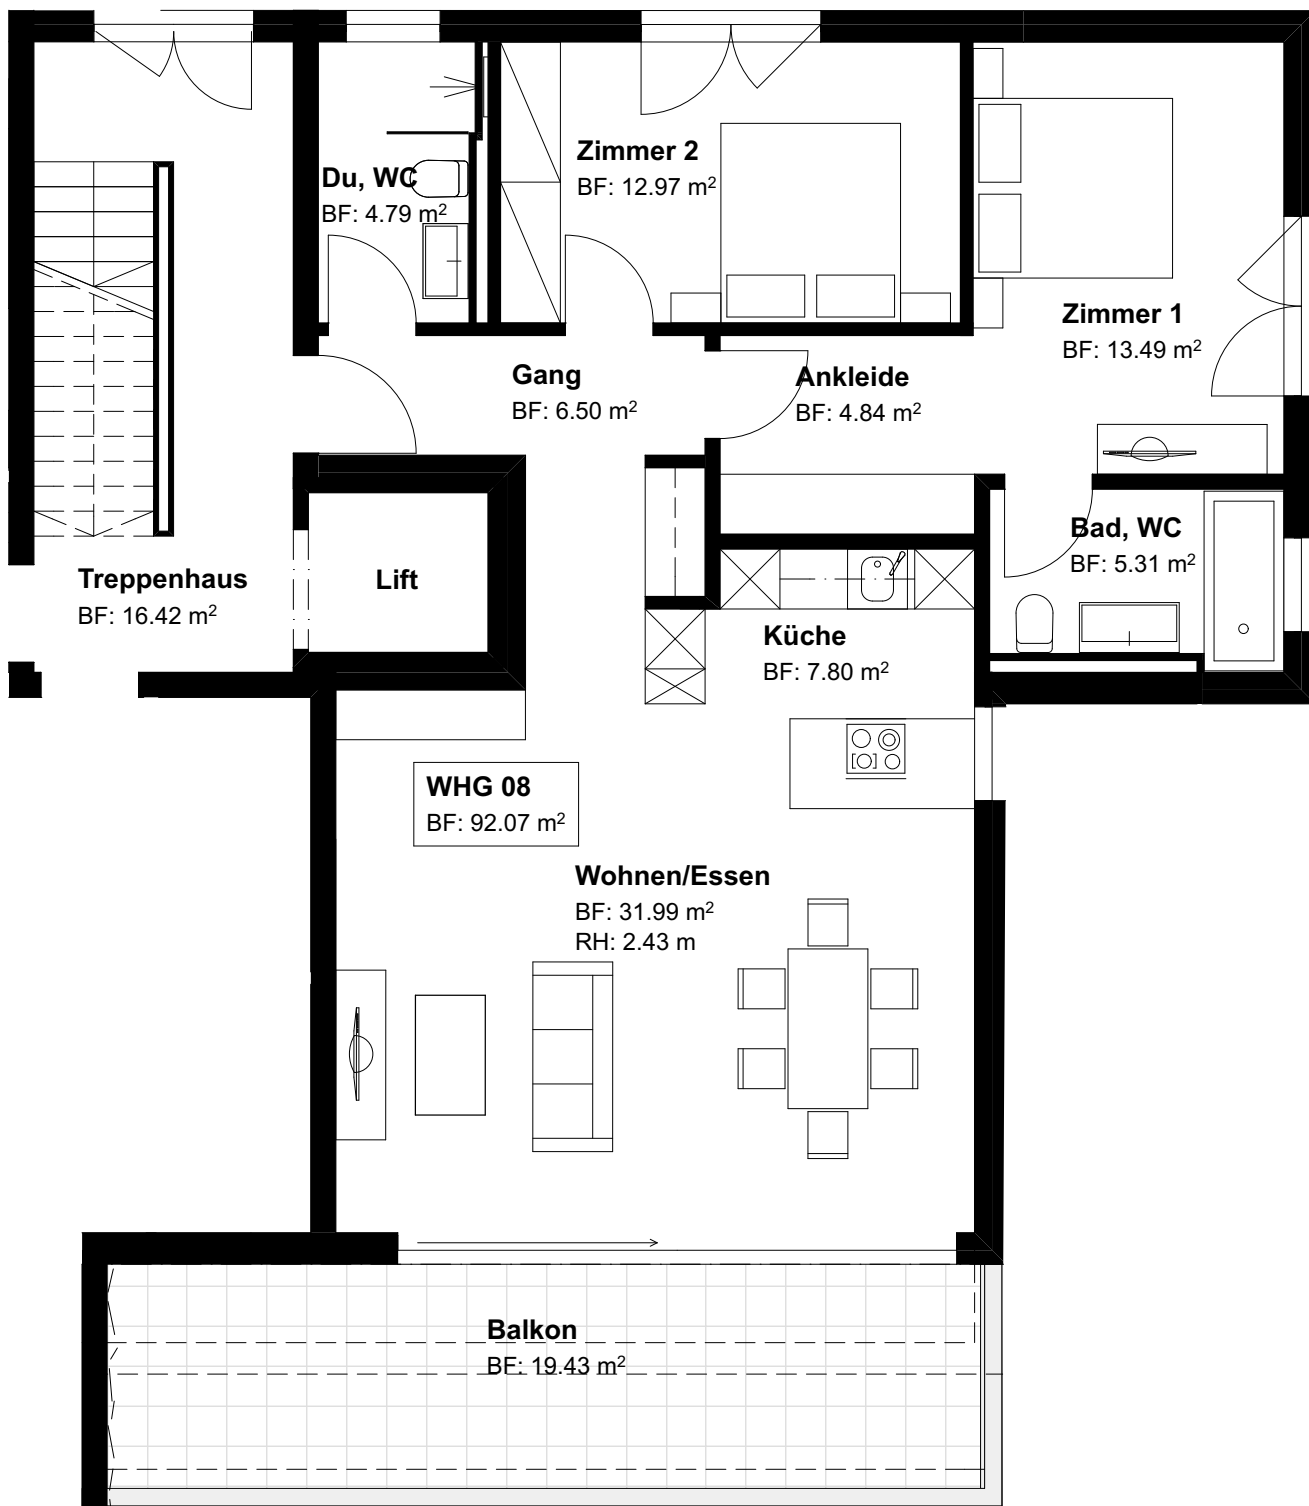


1405	Neubau + Umbau MFH	Lufingerstrasse 33 - 39	8185	Winkel
	Bauherrschaft Doufas Immobilien AG	Schwärzen 31	8185	Winkel
Werkplan WHG 08_1.Obergeschoss			MST.	1:50
 architekturbüro honegger gmbh kasernenstrasse 1 8184 bachenbülach tel. 043 411 50 11 fax 043 411 50 15 info@archhonegger.ch www.archhonegger.ch			GEZ.	FL
			PL-Format	A3
			PL-Nr.	08