



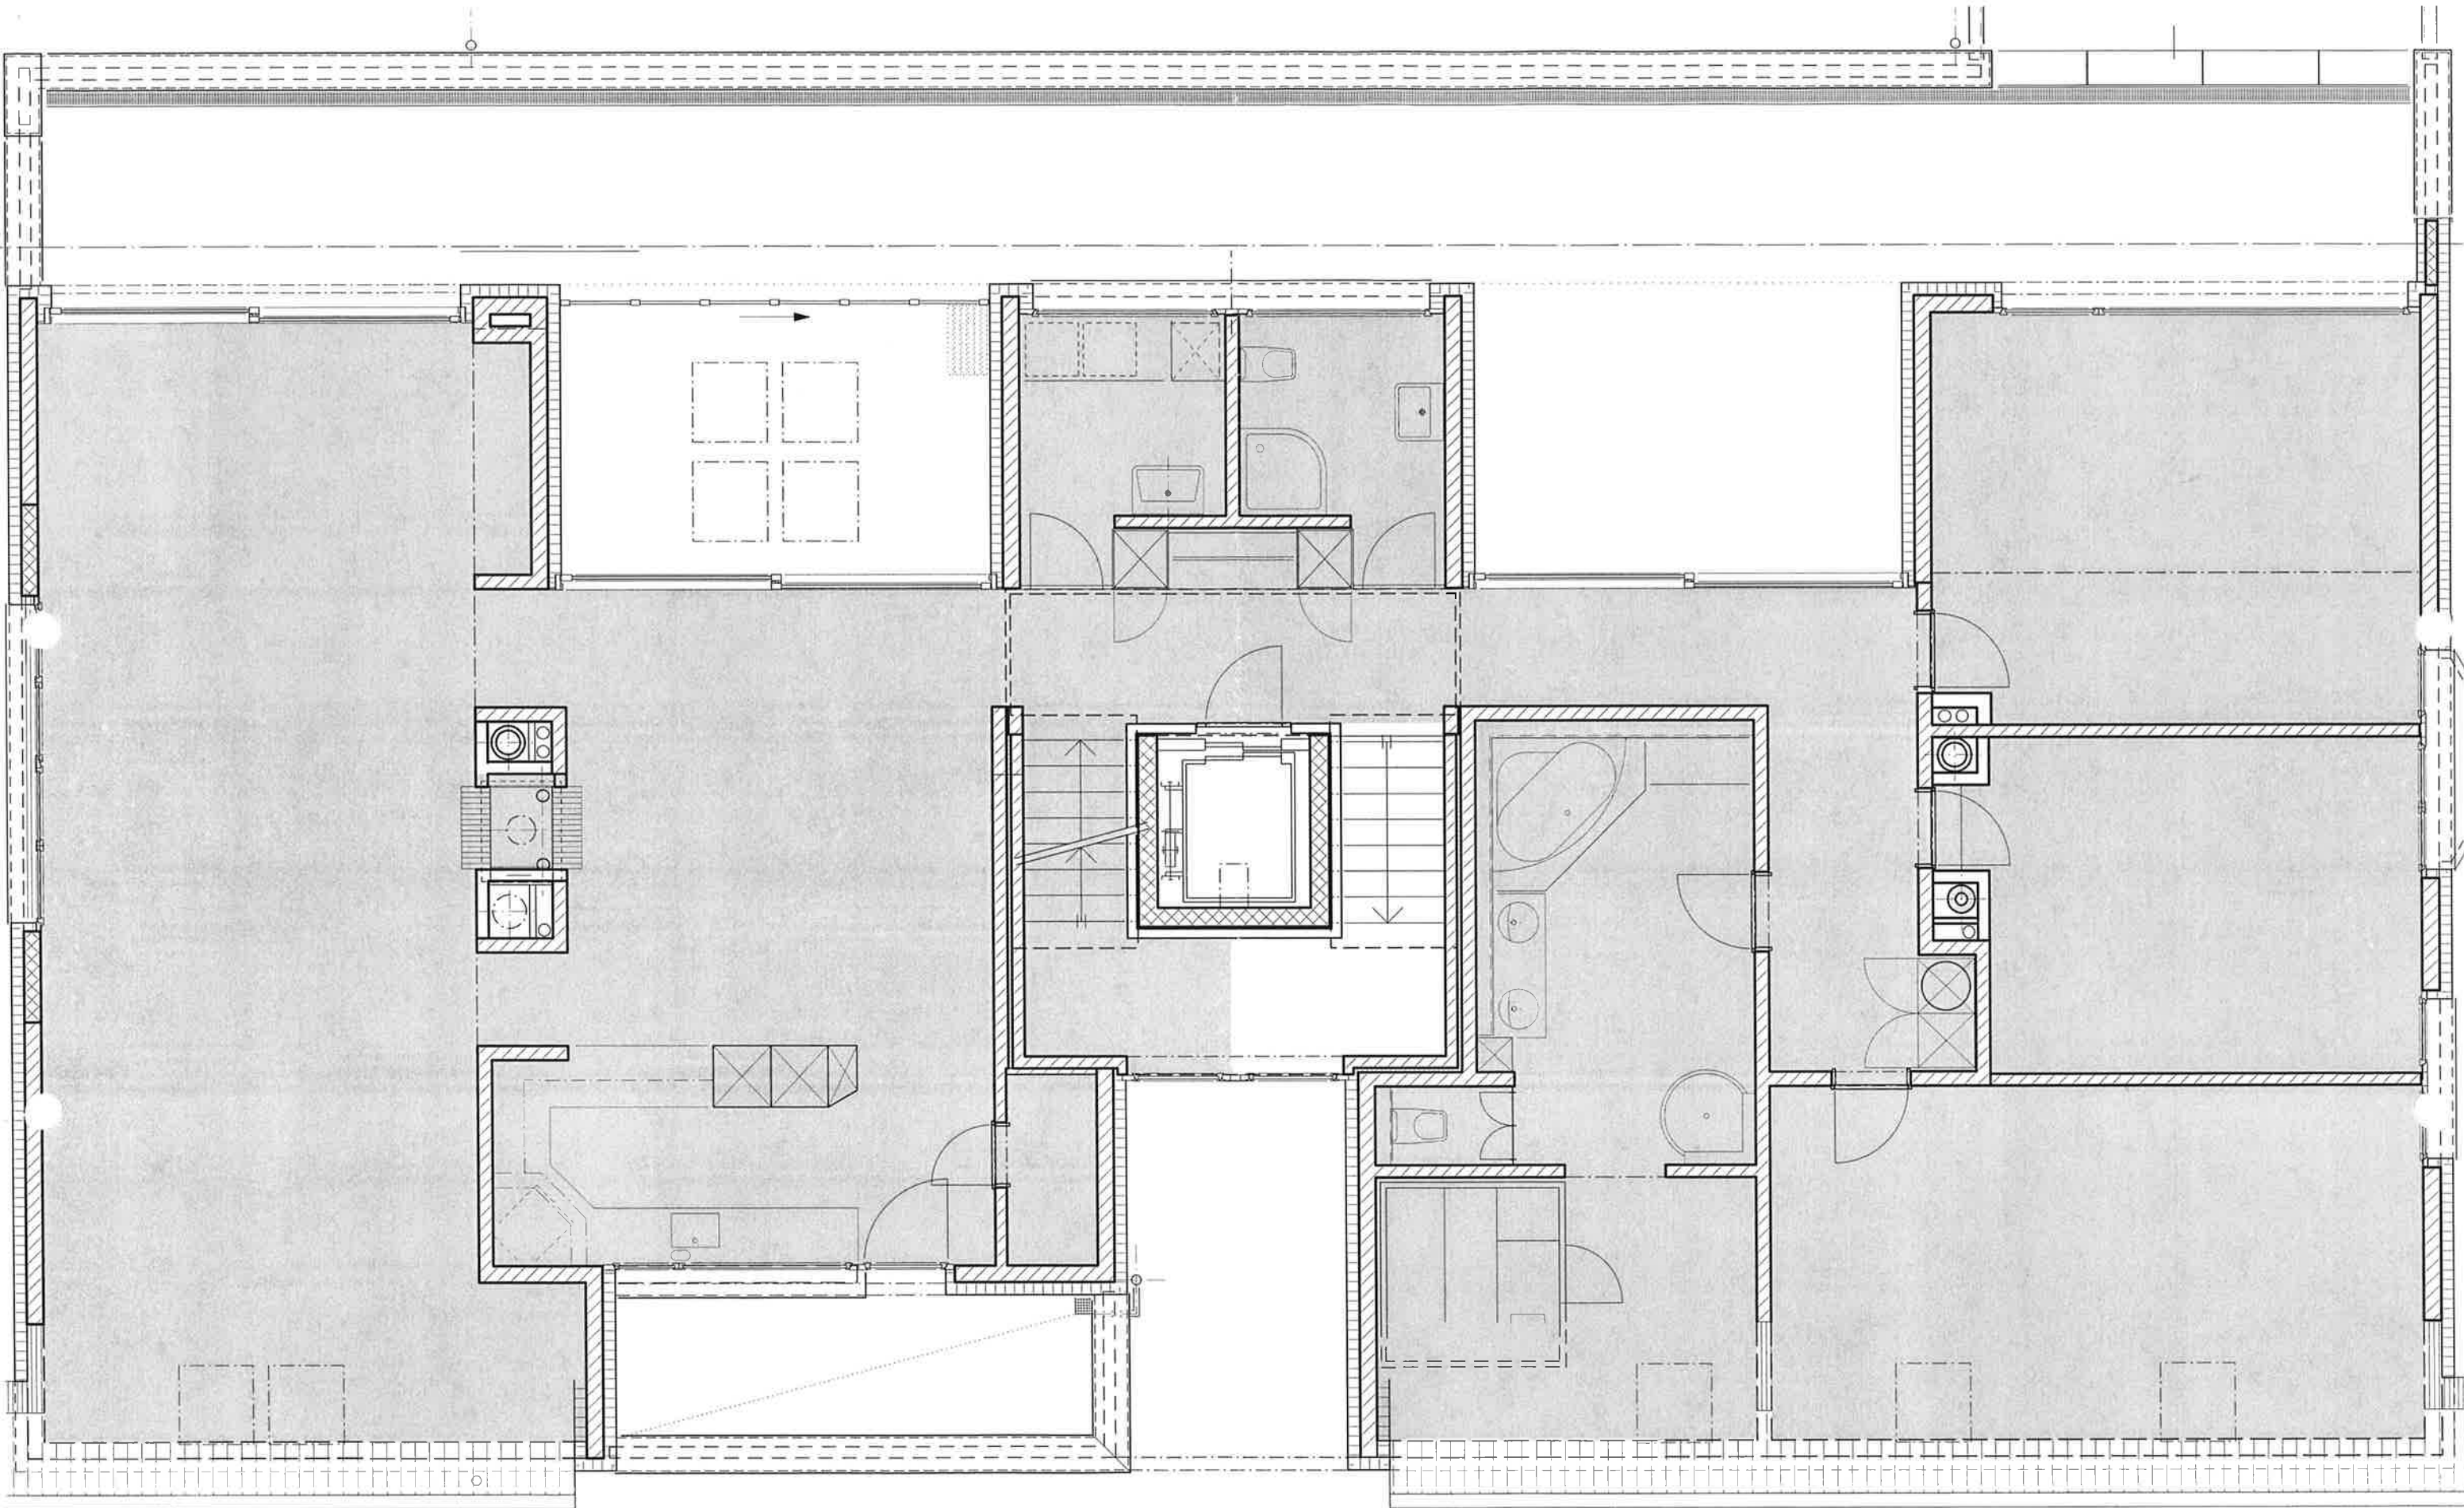

1.DG Dachwohnung 220.2 m2 Nettogeschossfläche

2.DG Dachwohnung 94.4 m2 Nettogeschossfläche

Total Dachwohnung 314.6 m2 Nettogeschossfläche

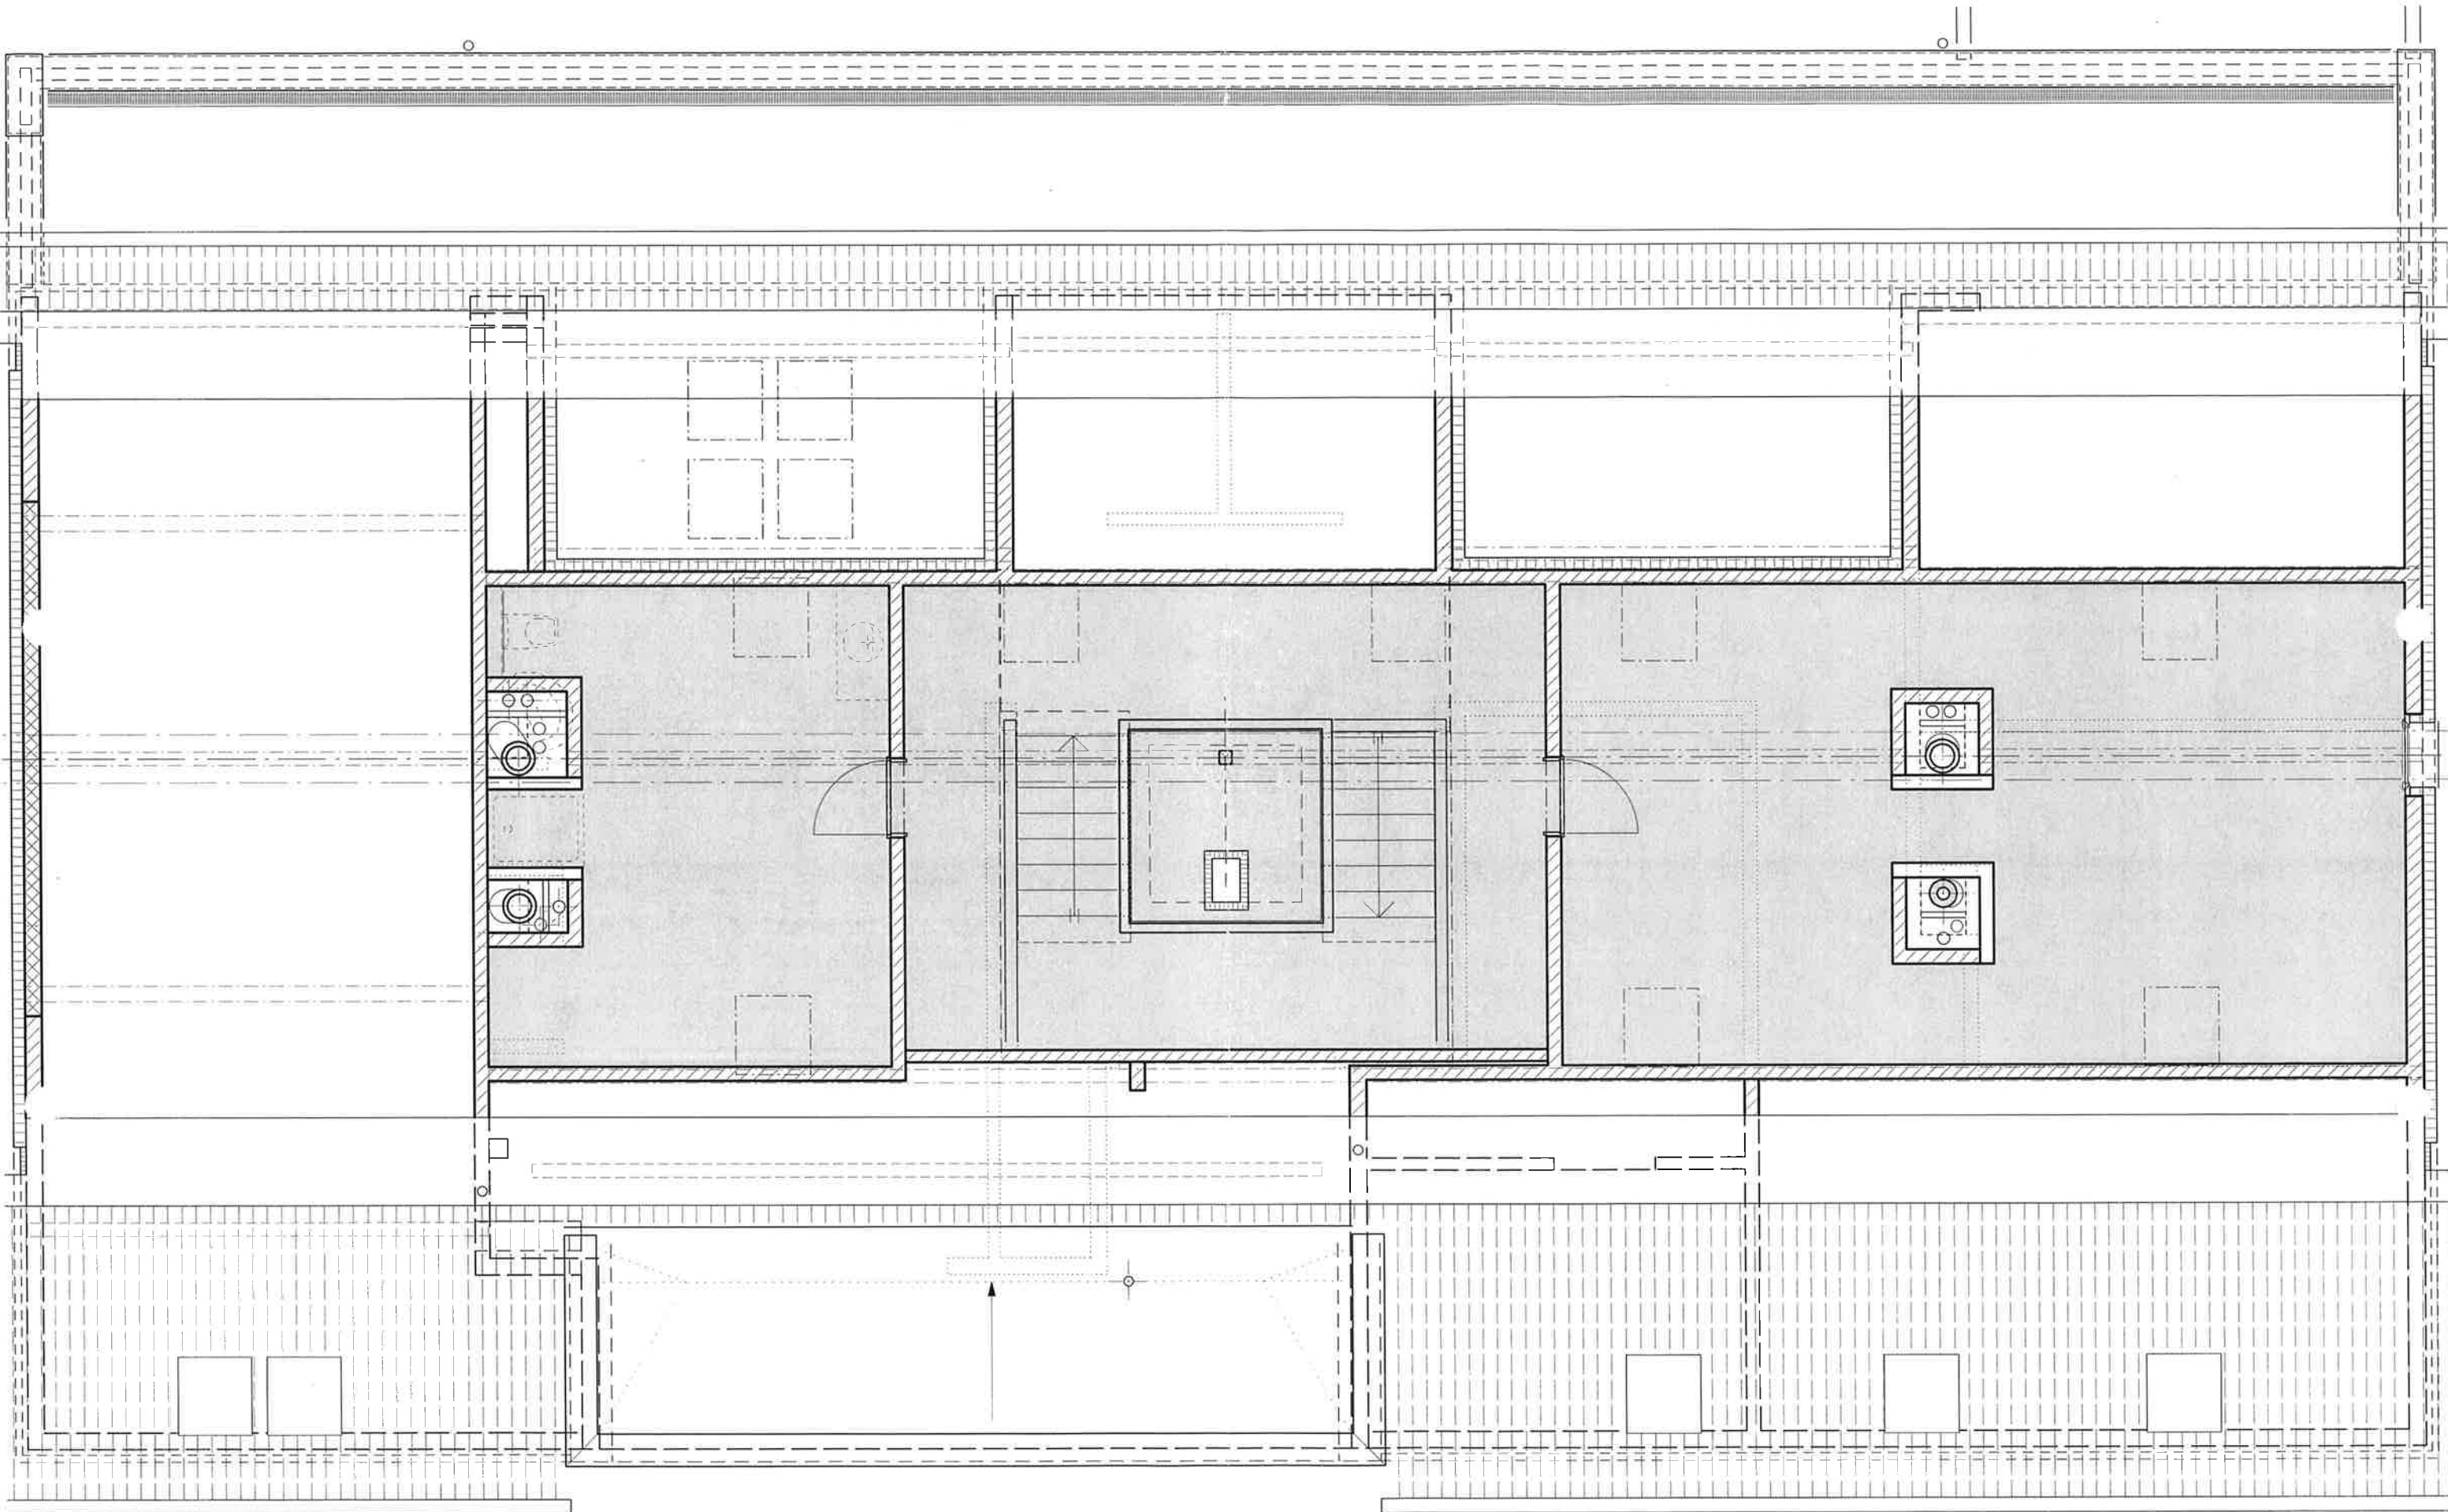

1.DG	Dachwohnung	220.2 m2 Nettogeschossfläche
2.DG	Dachwohnung	94.4 m2 Nettogeschossfläche
Total	Dachwohnung	314.6 m2 Nettogeschossfläche