


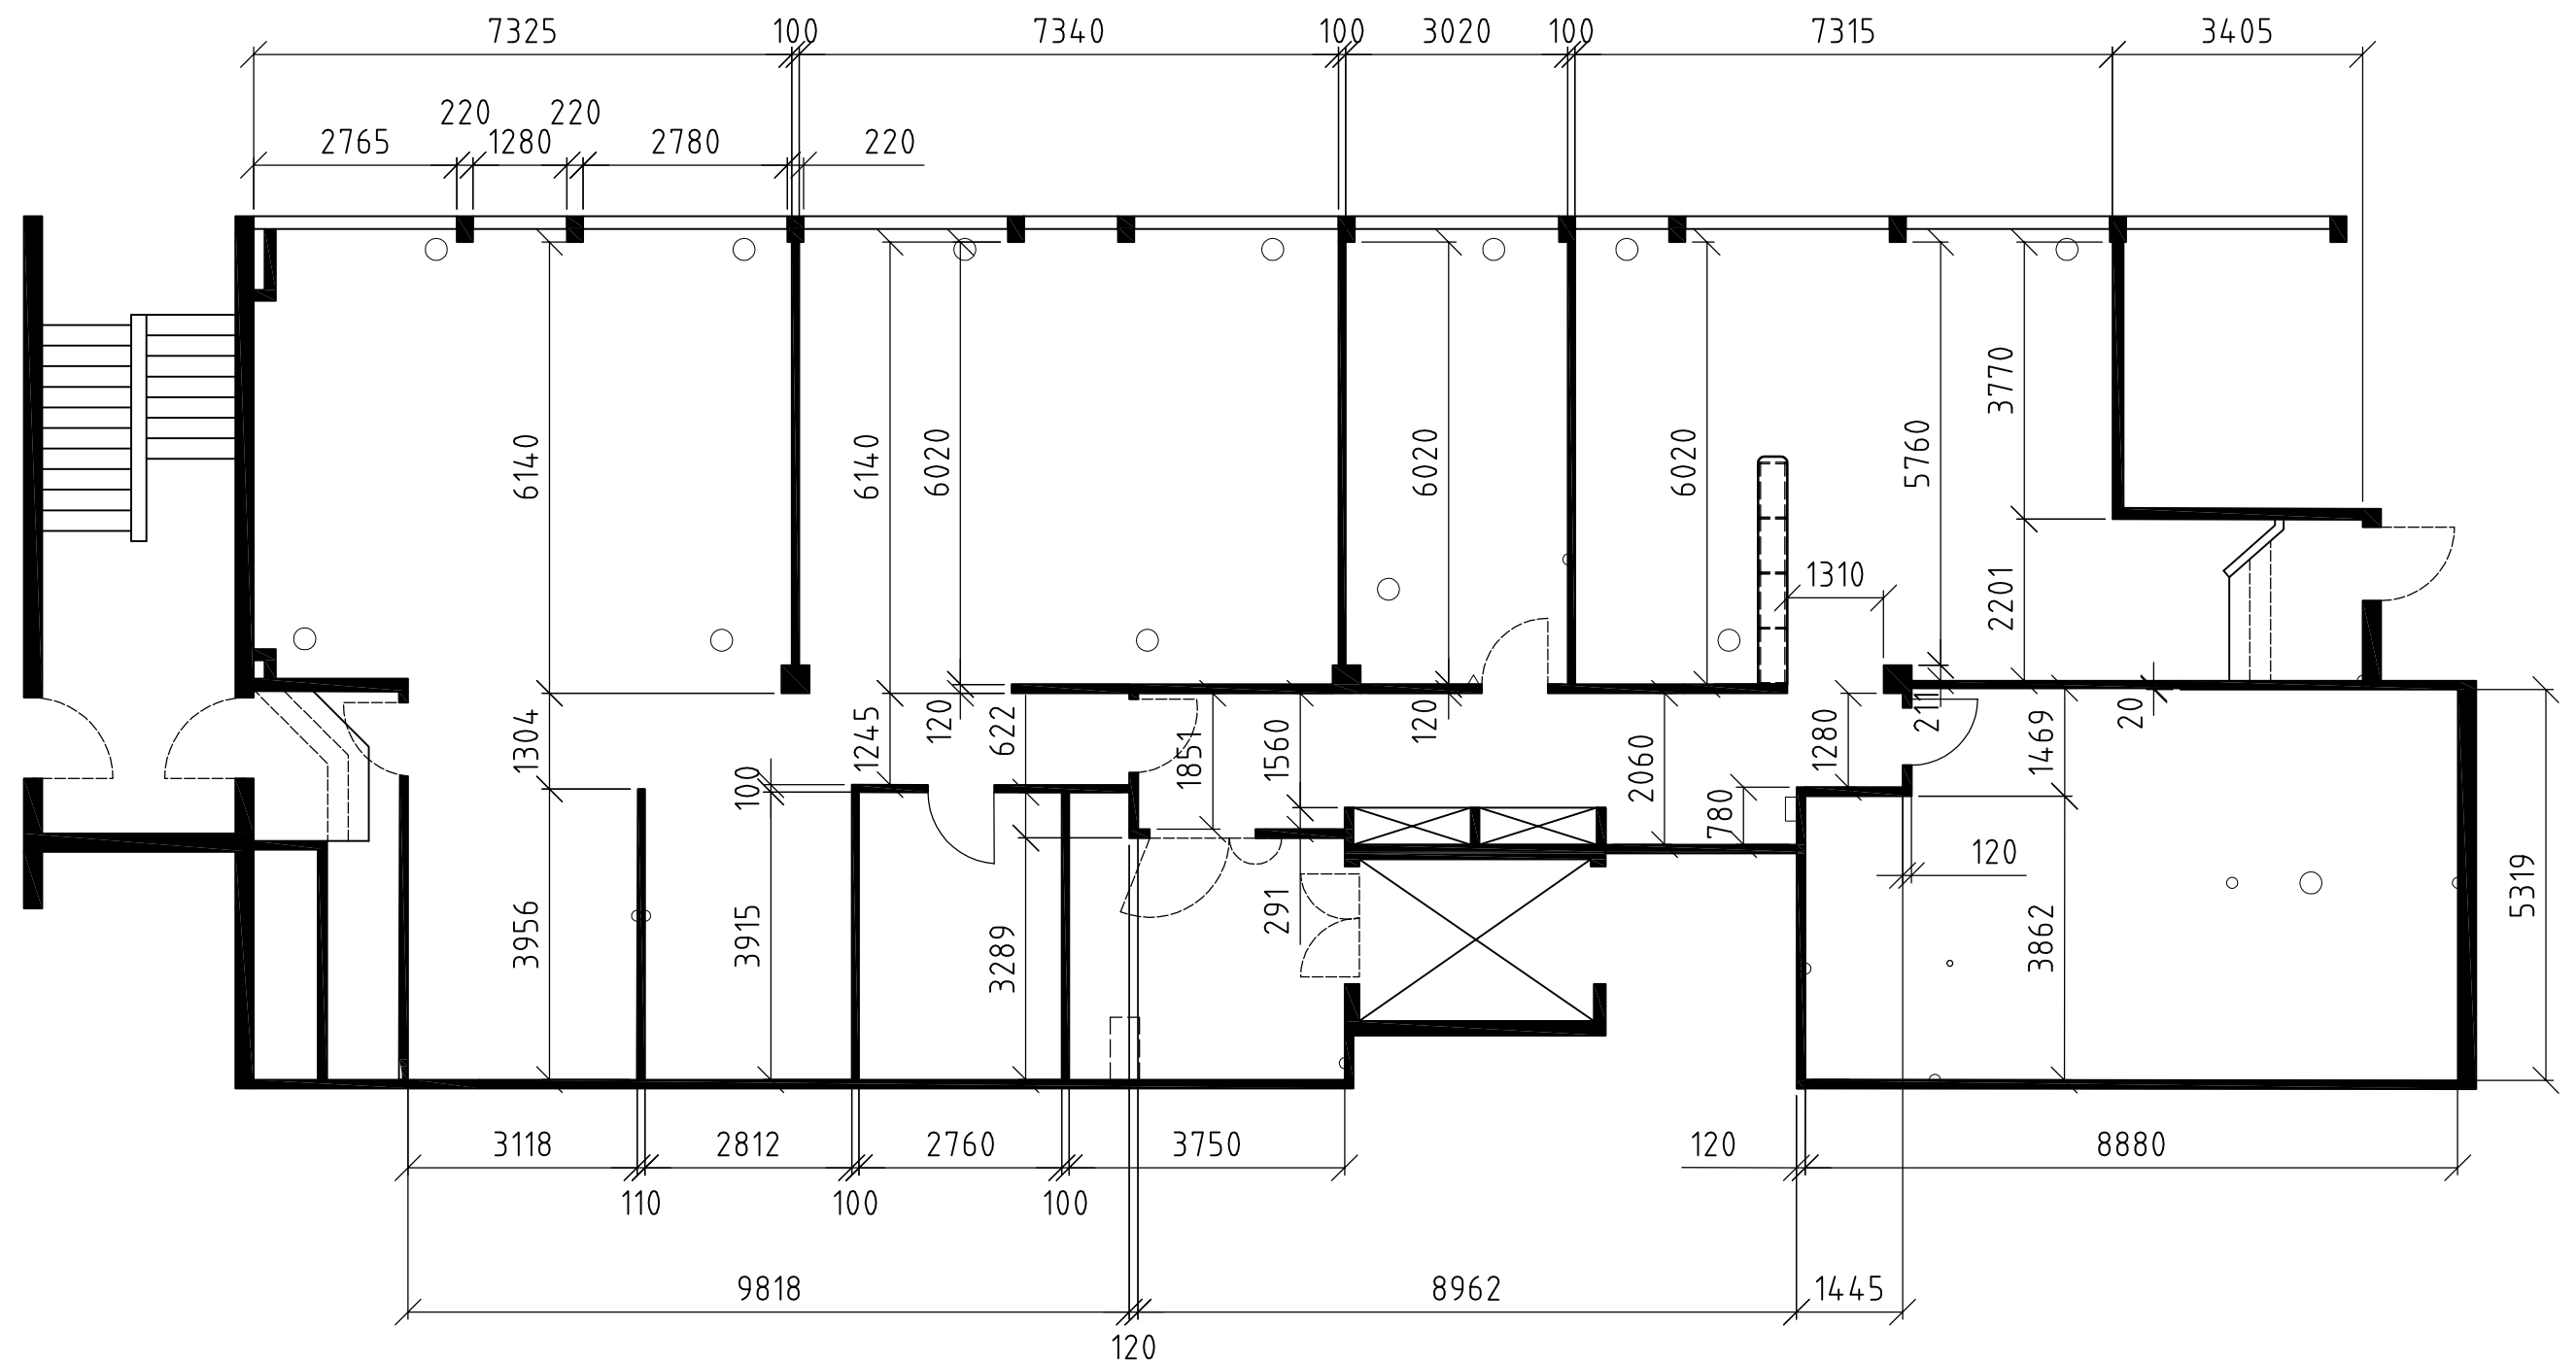

Bruttofläche: 291.13 m²

Änderungen:		Artikel-Nr.: 310.1### Ersetzt durch: Ersatz für:			
Wohlgroth AG 1. Obergeschoss Var. 7 Eschenstrasse 10		Massstab 1:100	Gezeichnet	27.04.2020	NB
			Offerte		
			Herstellung		A3
			Produktion		
			Auftrag		
		Wohlgroth AG Eschenstrasse 8 8603 Schwerzenbach		Tel. +41 44 806 60 10 Fax +41 44 806 60 20 www.wohlgroth.ch	
		1__OG__W			