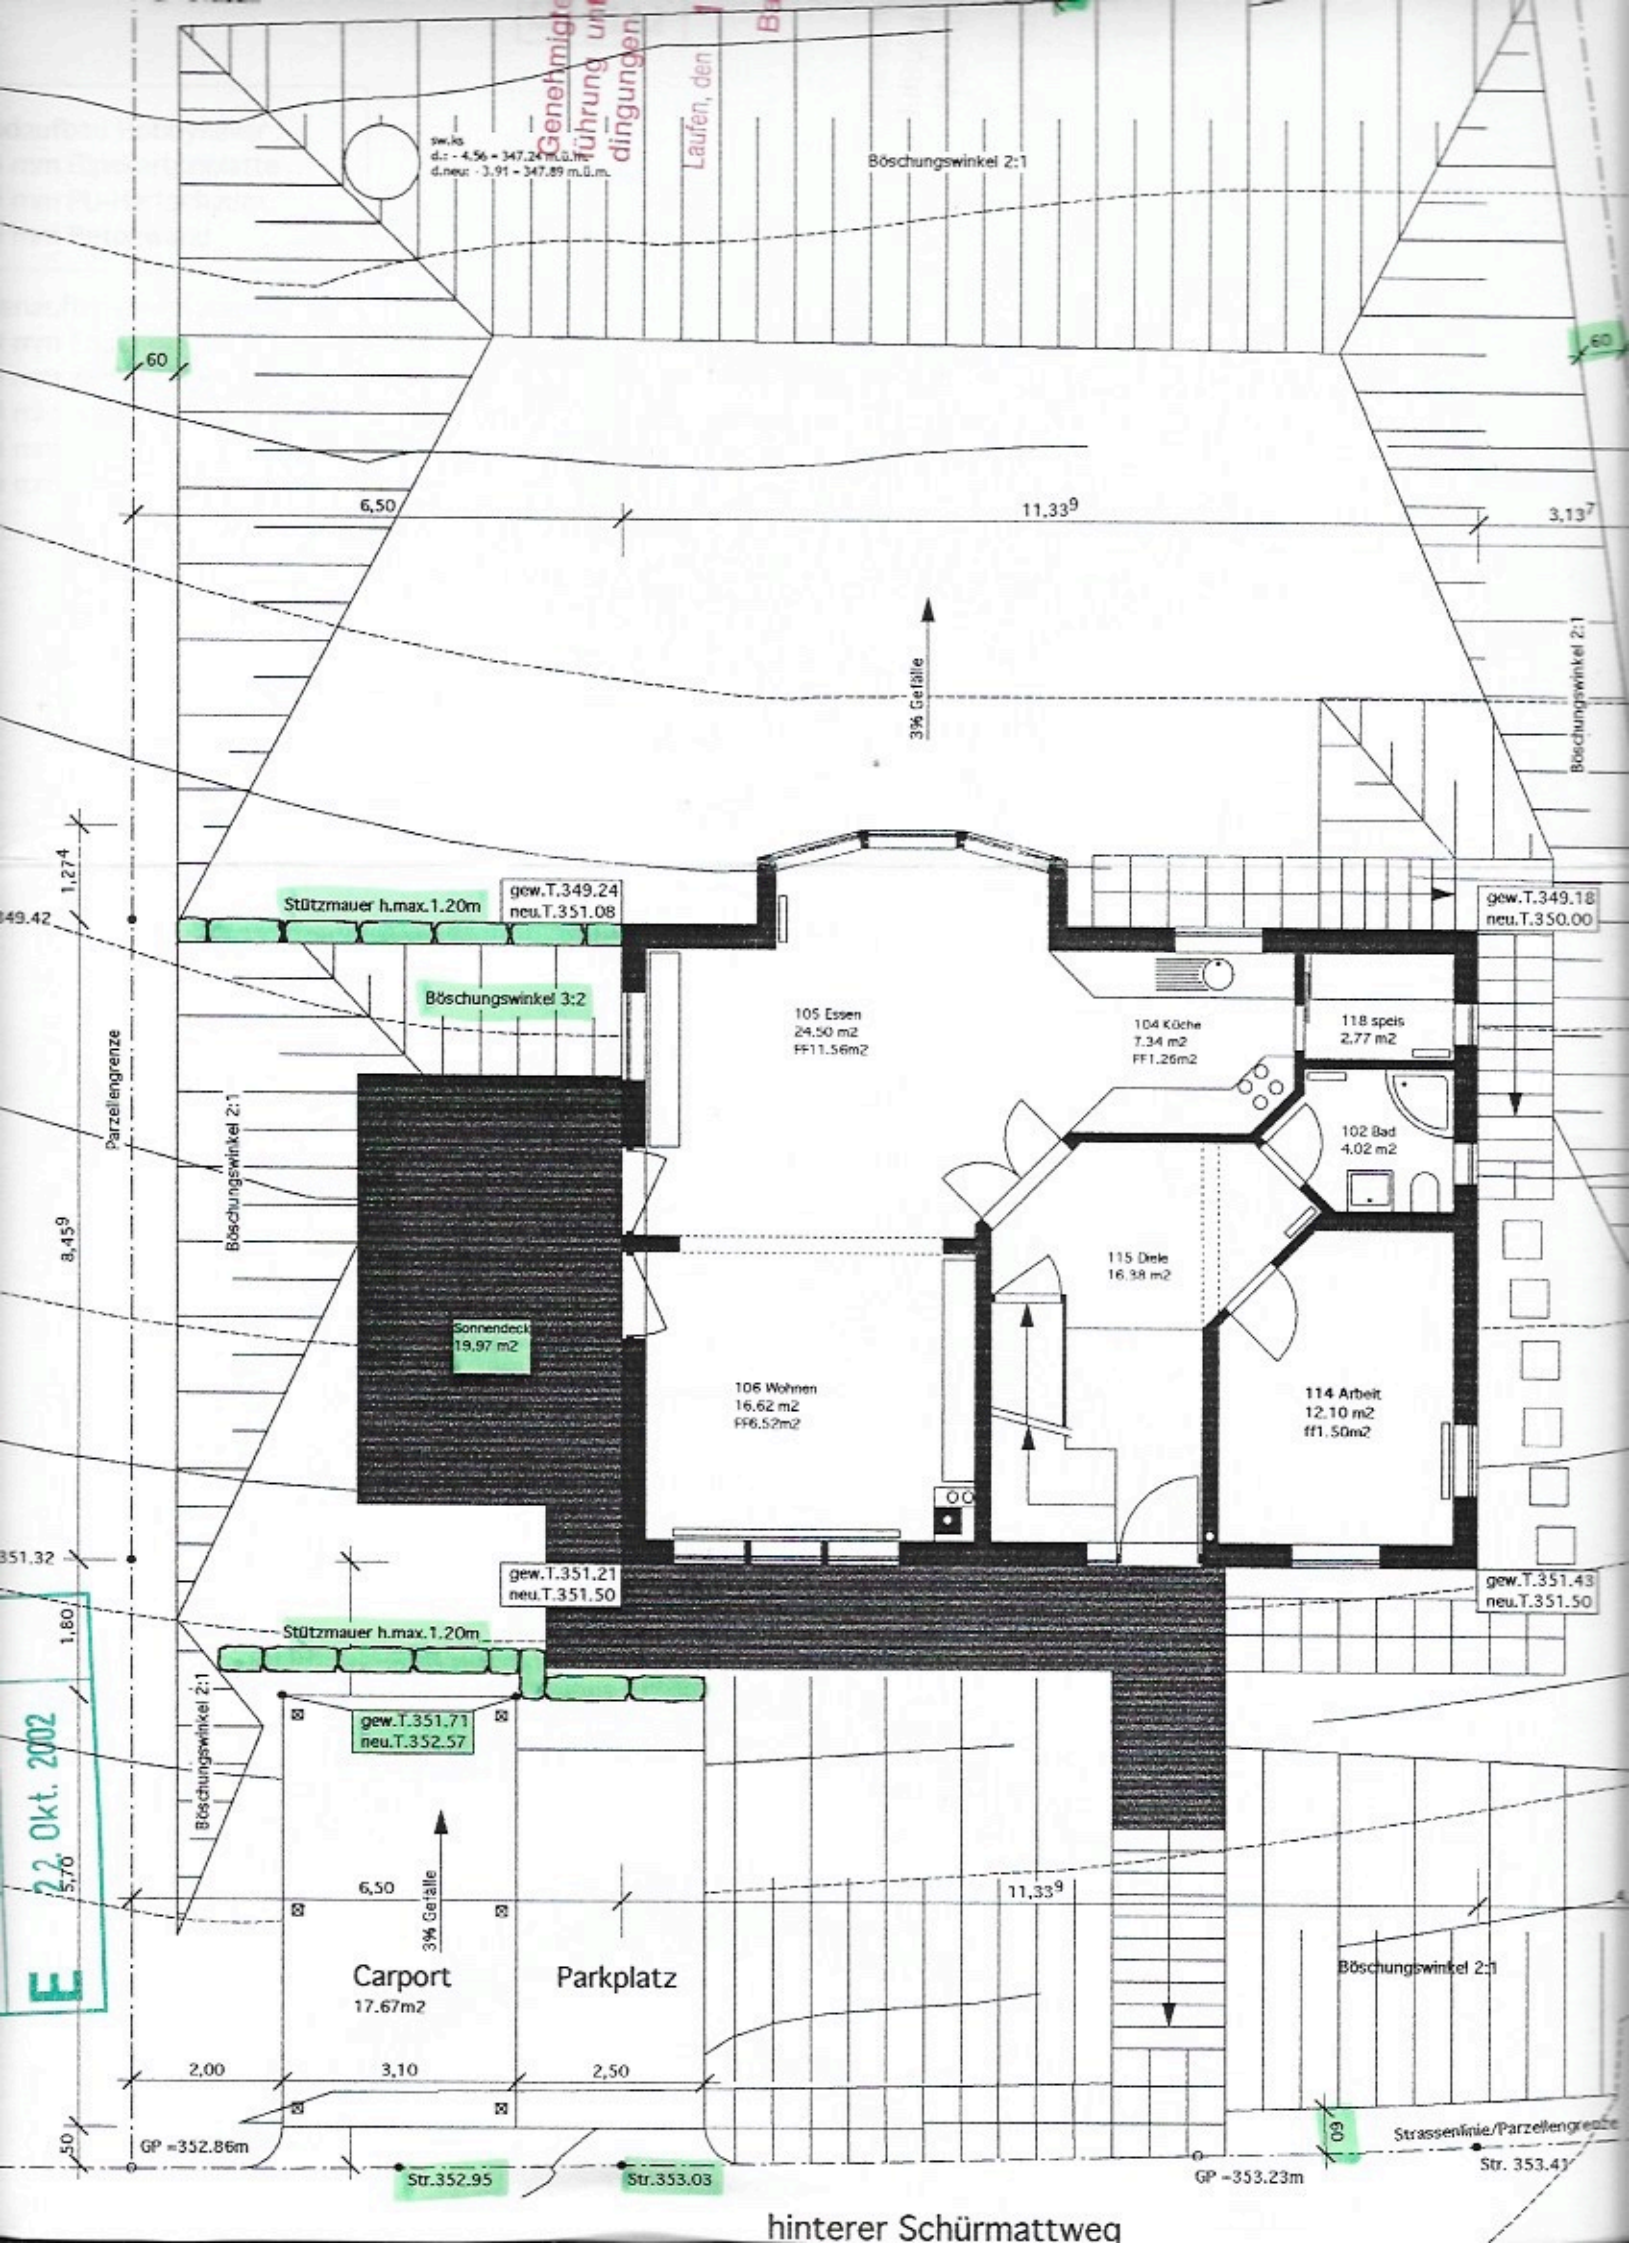
Genehmigung
führung und
dingungen
Laufen, den
Böschungswinkel 2:1
6,50
11,33
3,13
3% Gefälle
Stützmauer h.max.1.20m
gew.T.349.24
neu.T.351.08
gew.T.349.18
neu.T.350.00
Böschungswinkel 3:2
105 Essen
24.50 m2
FF11.56m2
104 Küche
7.34 m2
FF1.26m2
118 speis
2.77 m2
102 Bad
4.02 m2
115 Diele
16.38 m2
106 Wohnen
16.62 m2
FF6.52m2
114 Arbeit
12.10 m2
ff1.50m2
Sonnendeck
19.97 m2
Parzellengrenze
gew.T.351.21
neu.T.351.50
gew.T.351.43
neu.T.351.50
gew.T.351.71
neu.T.352.57
Carport
17.67m2
Parkplatz
2,00
3,10
2,50
GP =352.86m
Str.352.95
Str.353.03
GP =353.23m
Strassenlinie/Parzellengrenze
hinterer Schürmattweg

E 22 Okt. 2002