



Wohnungsbeschreibung

A
B
C
D
E

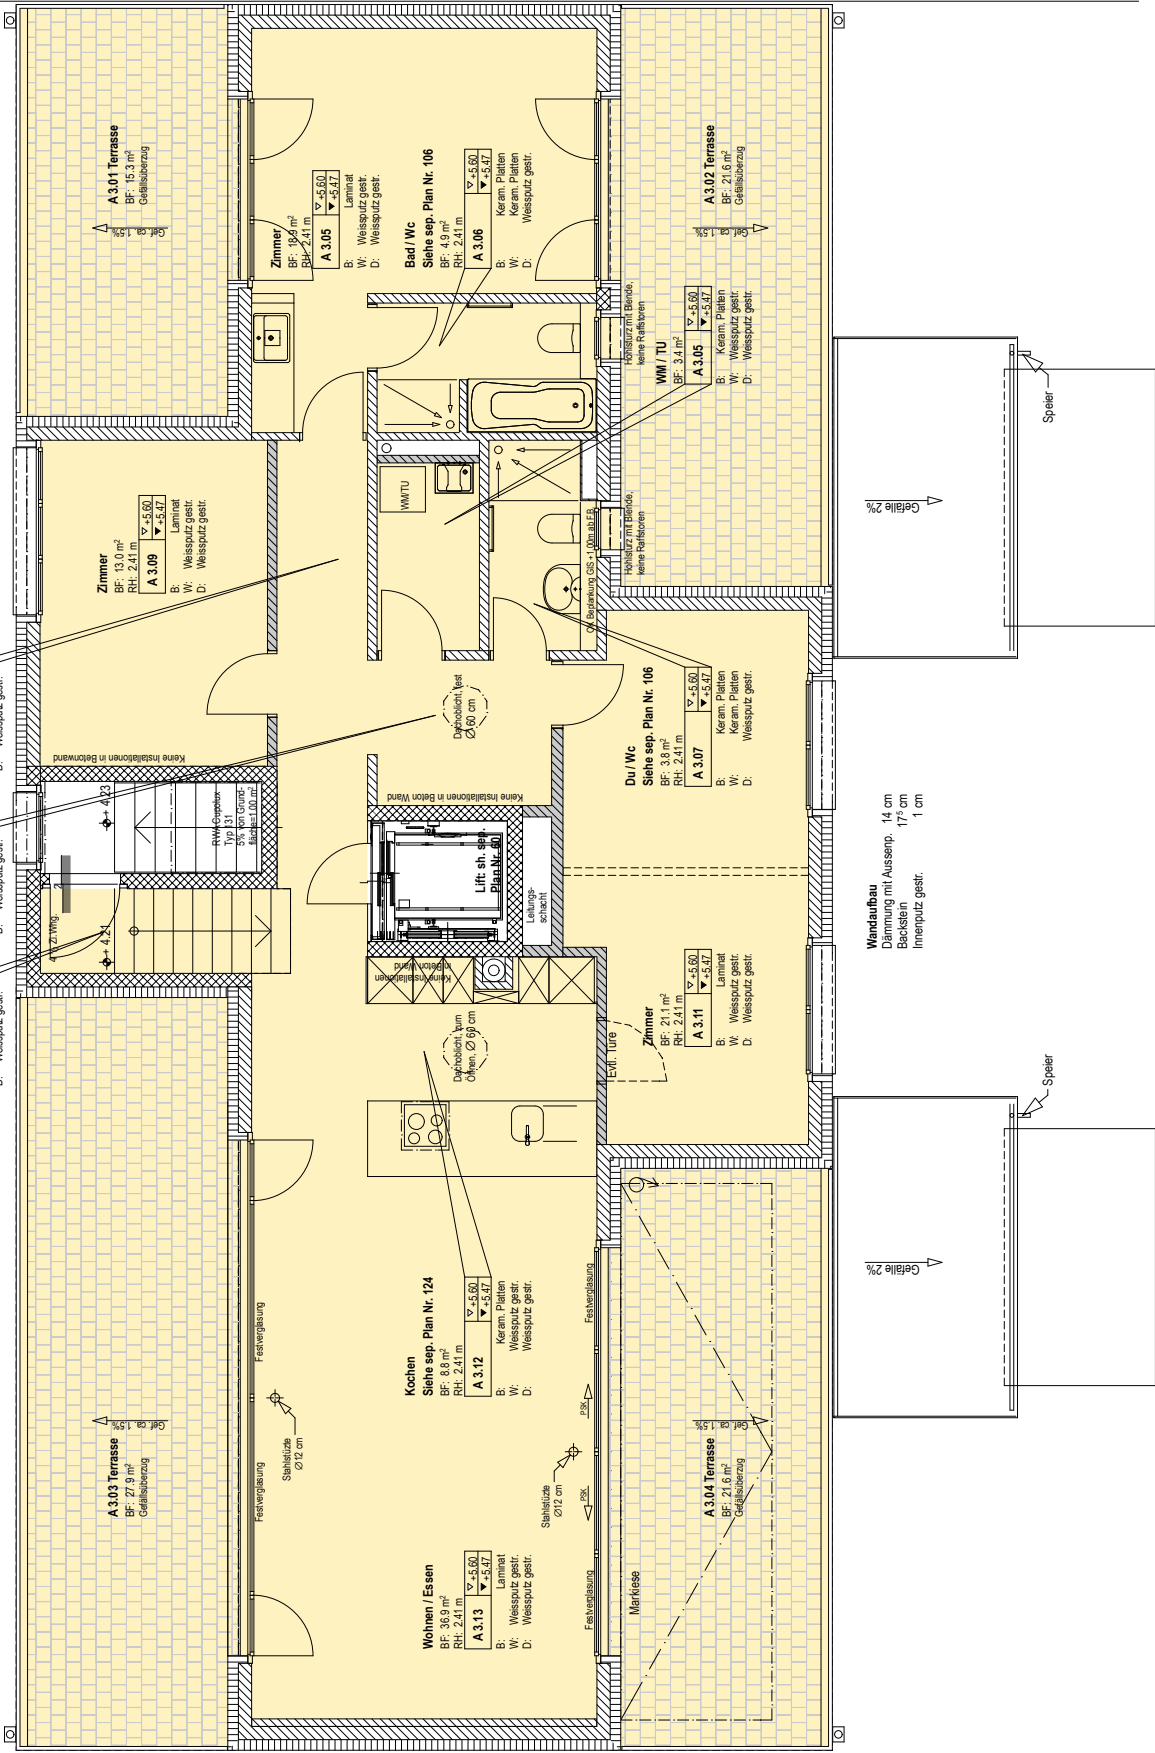

Situation

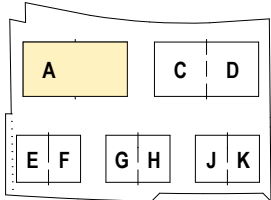

Schraffuren

	Stahlbeton		Calmstein
	Magerbeton		Kalksandstein
	Betonelemente		WD XPS
	Backstein normal		WD EPS
	Backst. nichttragend		WD Mineralwolle