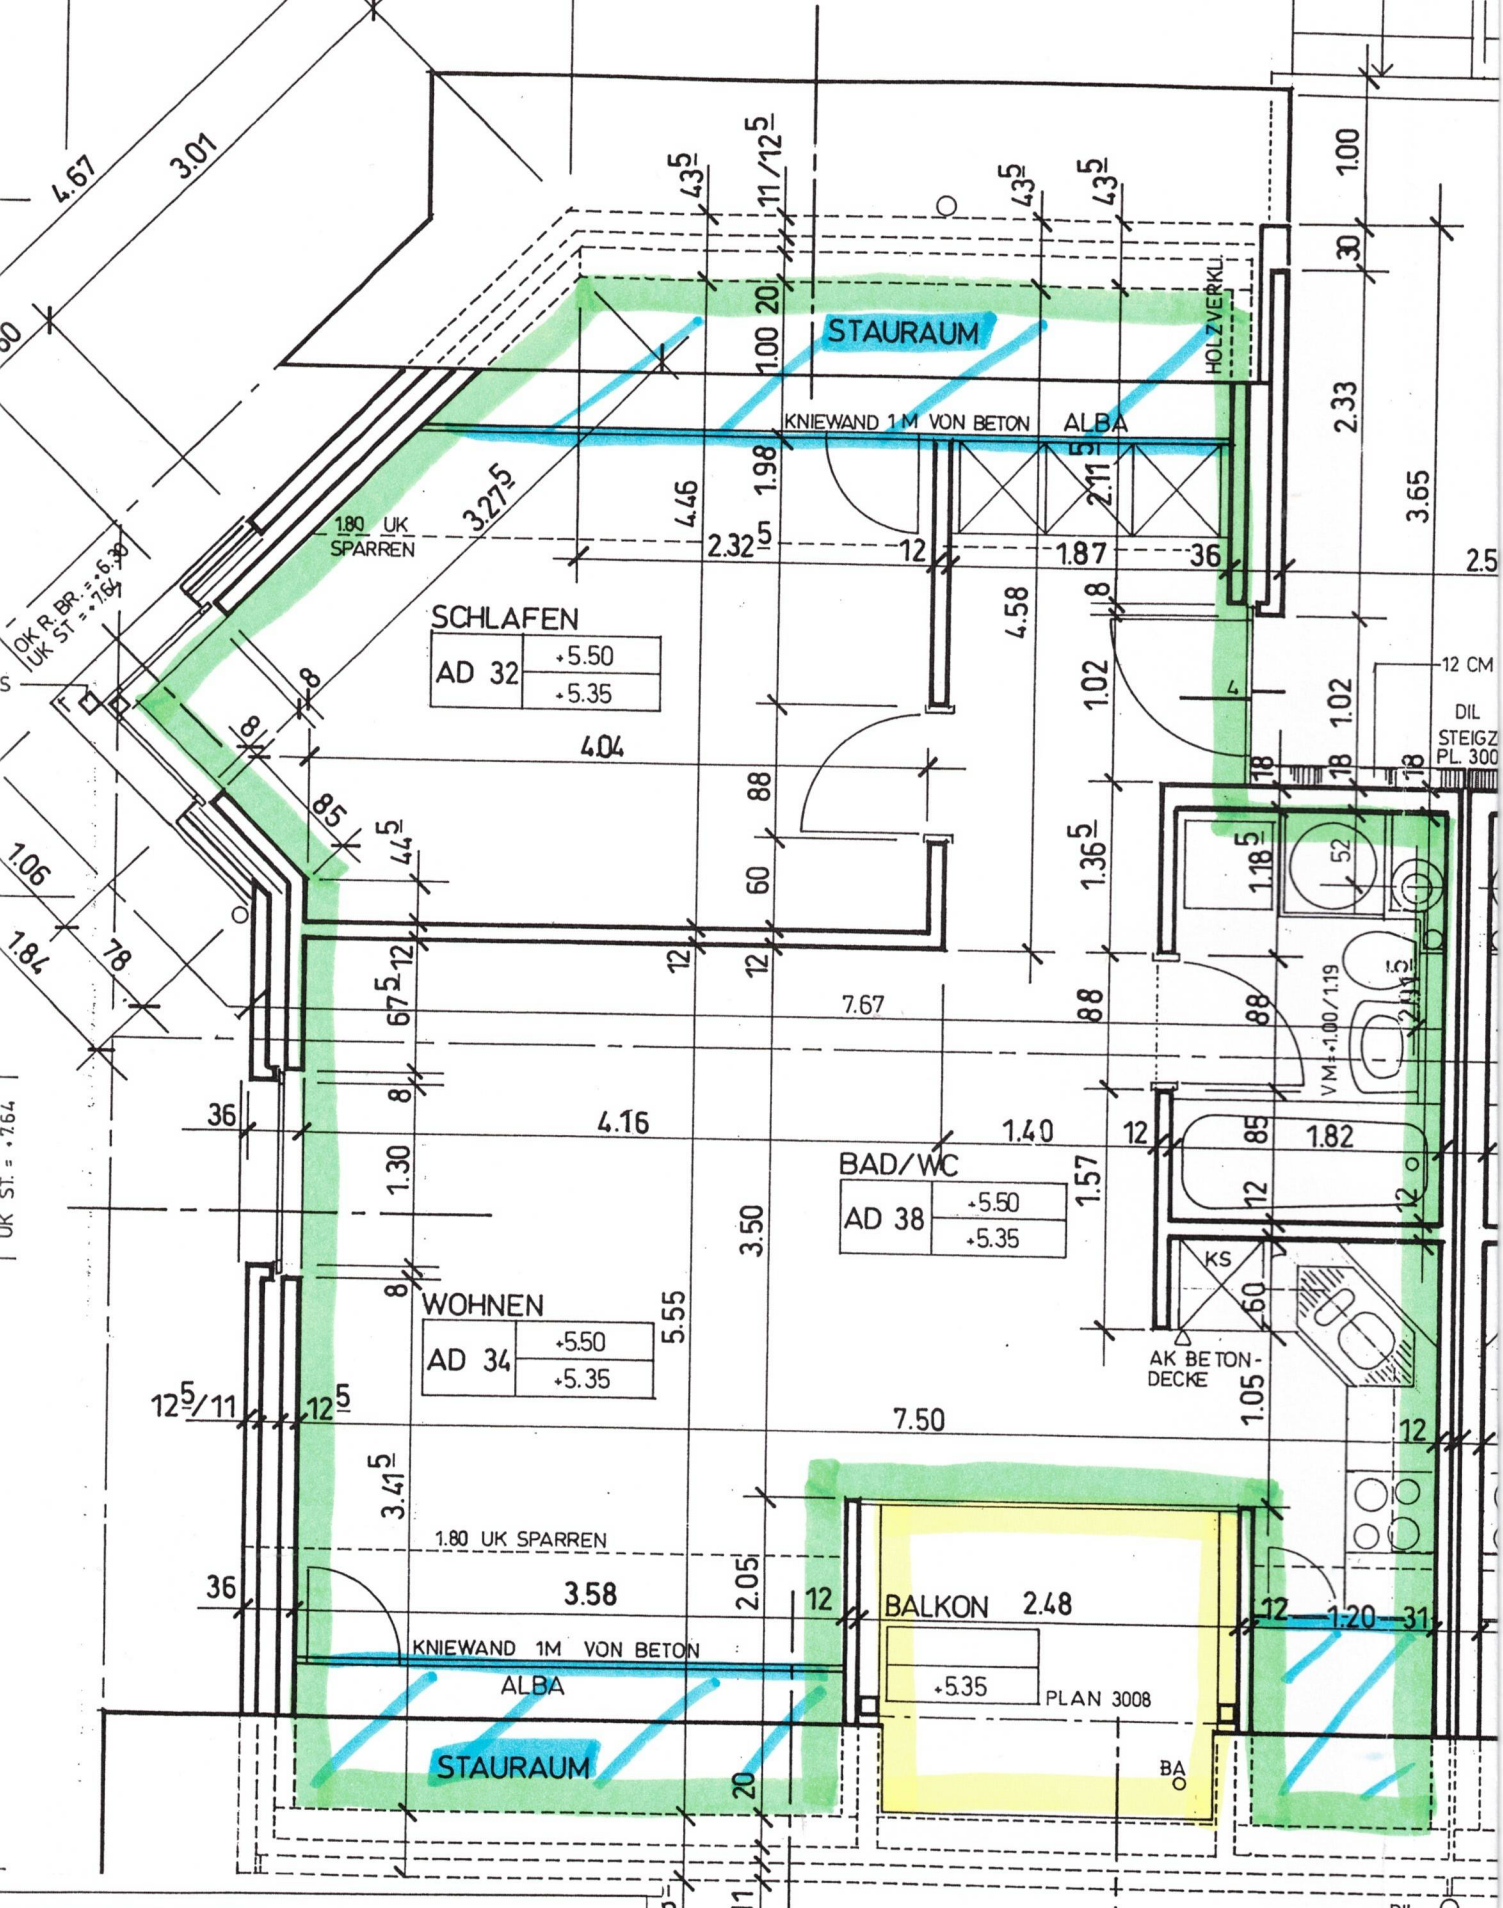

. SONNENRAIN EDLIBACH /ZG

: S.+ M. KEMPF - WEBER
MOOSSTR. 3 6313 MENZINGEN/ZG

OSS M. 1:50

Pl.Nr: 2006 Pl.Gr.: 84/60
Gez. : SEITZ
Rev. : 29.5.95 / 16.6.95 Datum : 19.5.95
28.6.95/21.7.95AH.

MÜLLER+PARTNER ARCHITEKTEN AG

NEUHOFSTRASSE 6, 6340 BAAR
TELEFON 042-31 55 66
TELEFAX 042-31 97 60

ALBERT MÜLLER, ARCHITEKT SIA/FSAI
HANSPETER BECK, ARCHITEKT HTL
RUEDI ZEBERLI, ARCHITEKT

KÜCHE
AD 36
+5.50
+5.35