


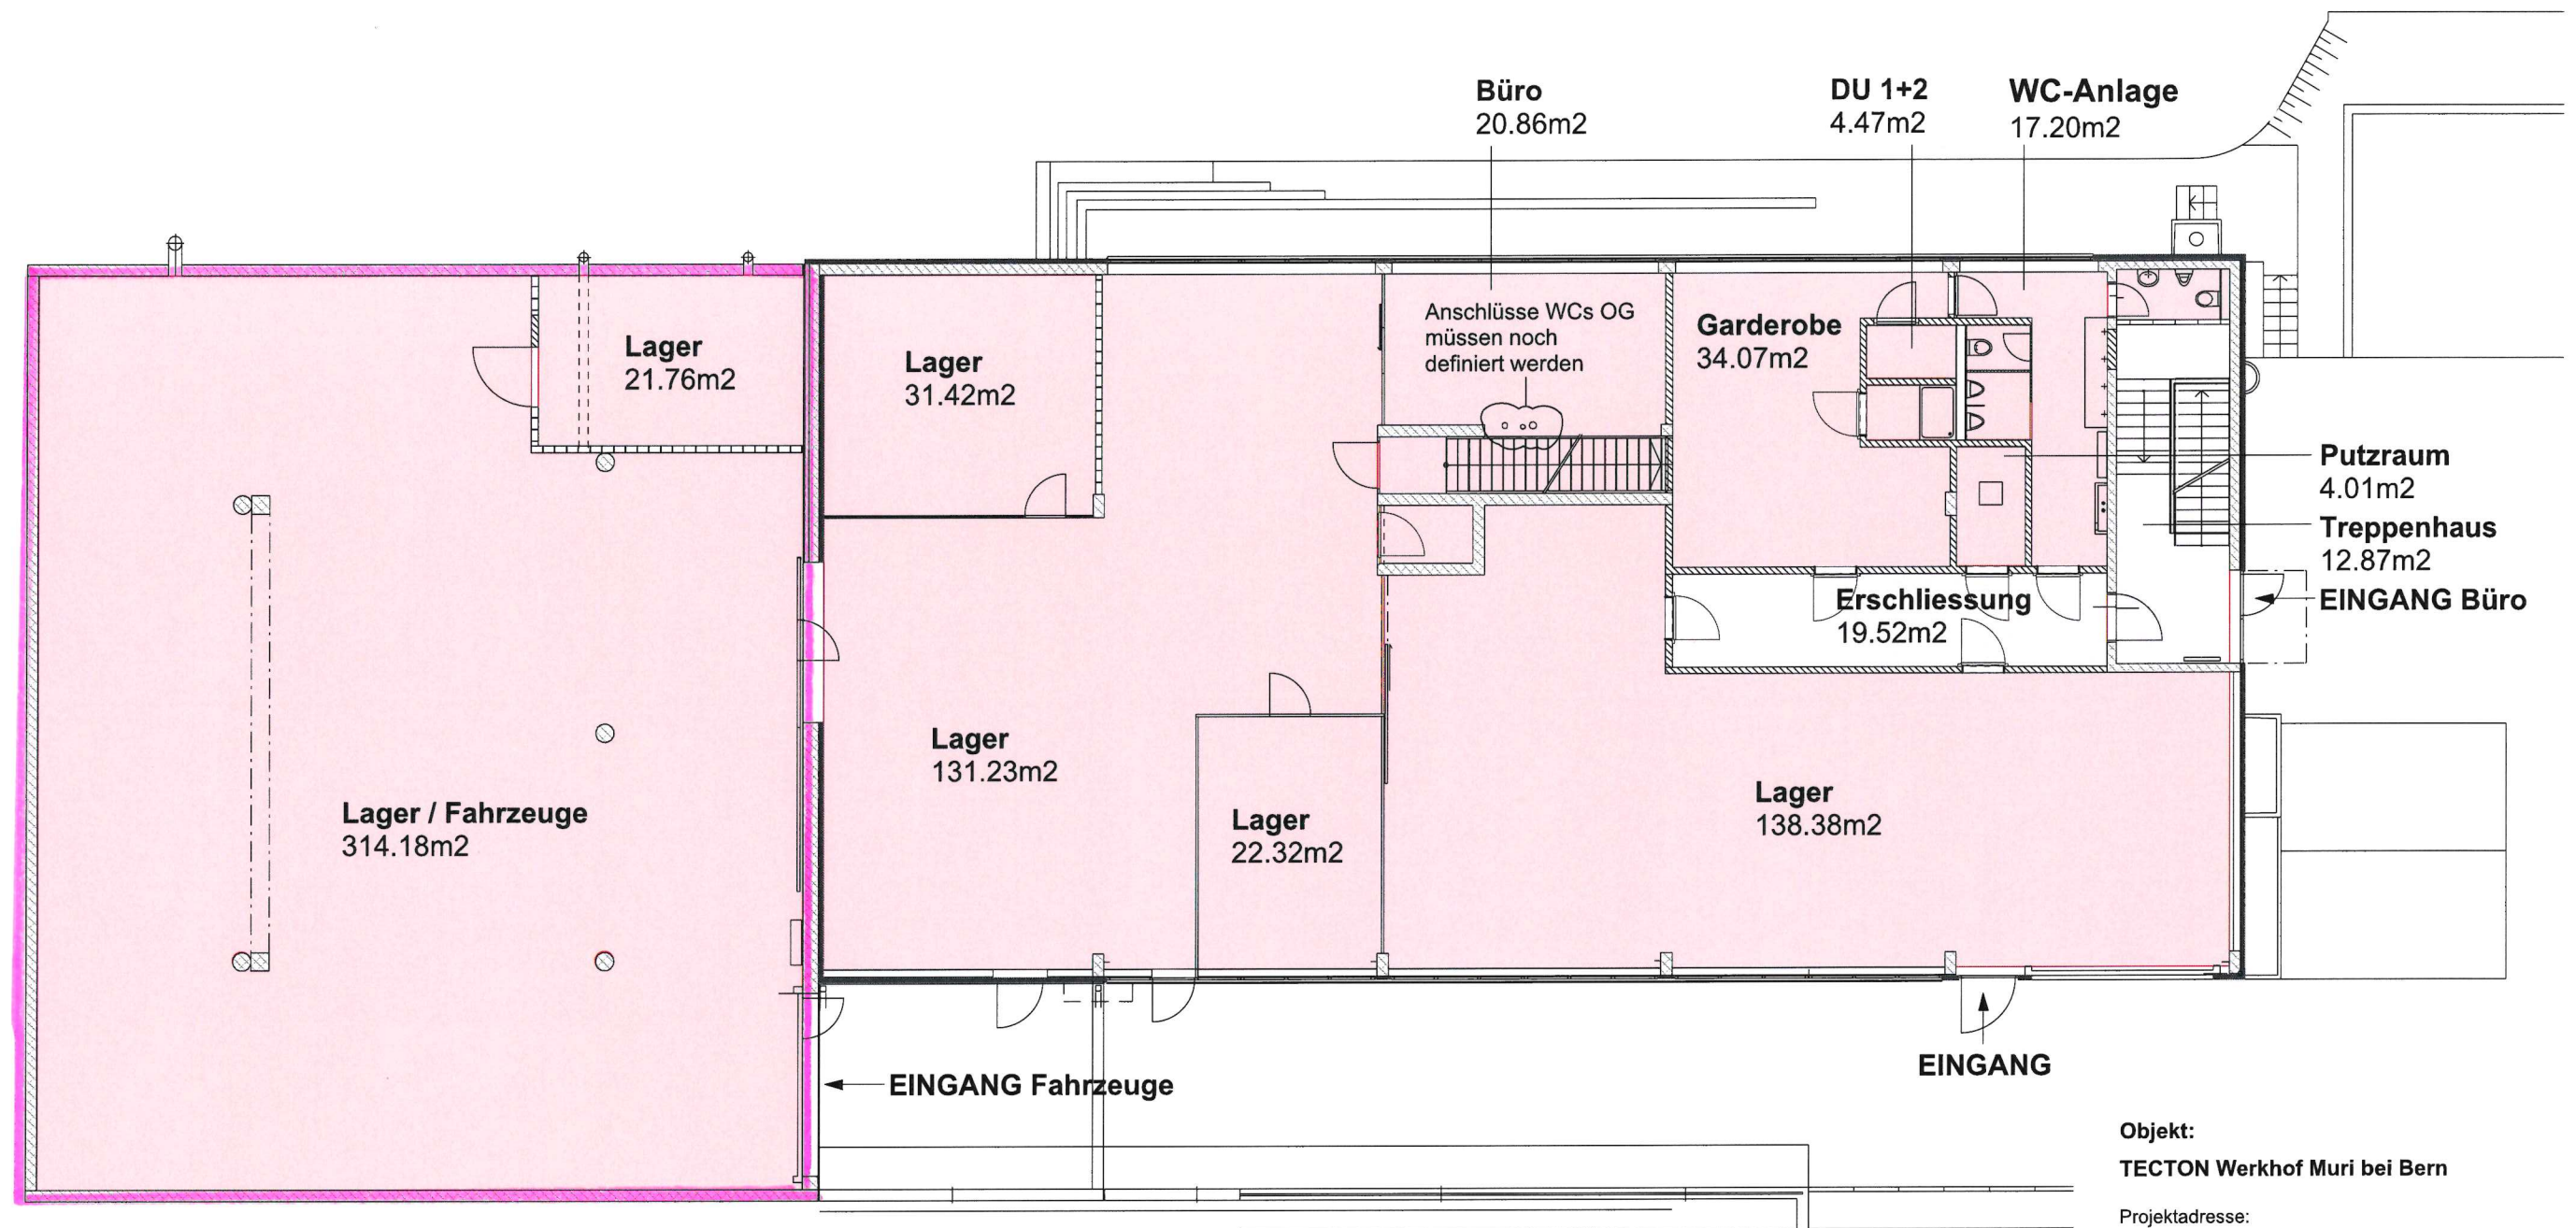

Objekt:

TECTON Werkhof Muri bei Bern

Projektadresse:

Tannental 8, 3074 Muri

Bauherrschaft:

TECTON AG Bern

Herr Urs Herren

Murtenstrasse 30

CH-3202 Frauenkappelen

Legende:

Neue vermietbare Fläche: 790.52 m²

TECTON AG: 0.00 m²

WINNEWISSERBAUMANAGEMENT

Zentweg 21D

Tel: 031 566 76 00

3006 Bern

baumanagement@winnewisser.ch

Plannr: Format:

Datum / gezeichnet:

EG_202 A3

05.10.2020 / JU

Grundriss Erdgeschoss

1:150