


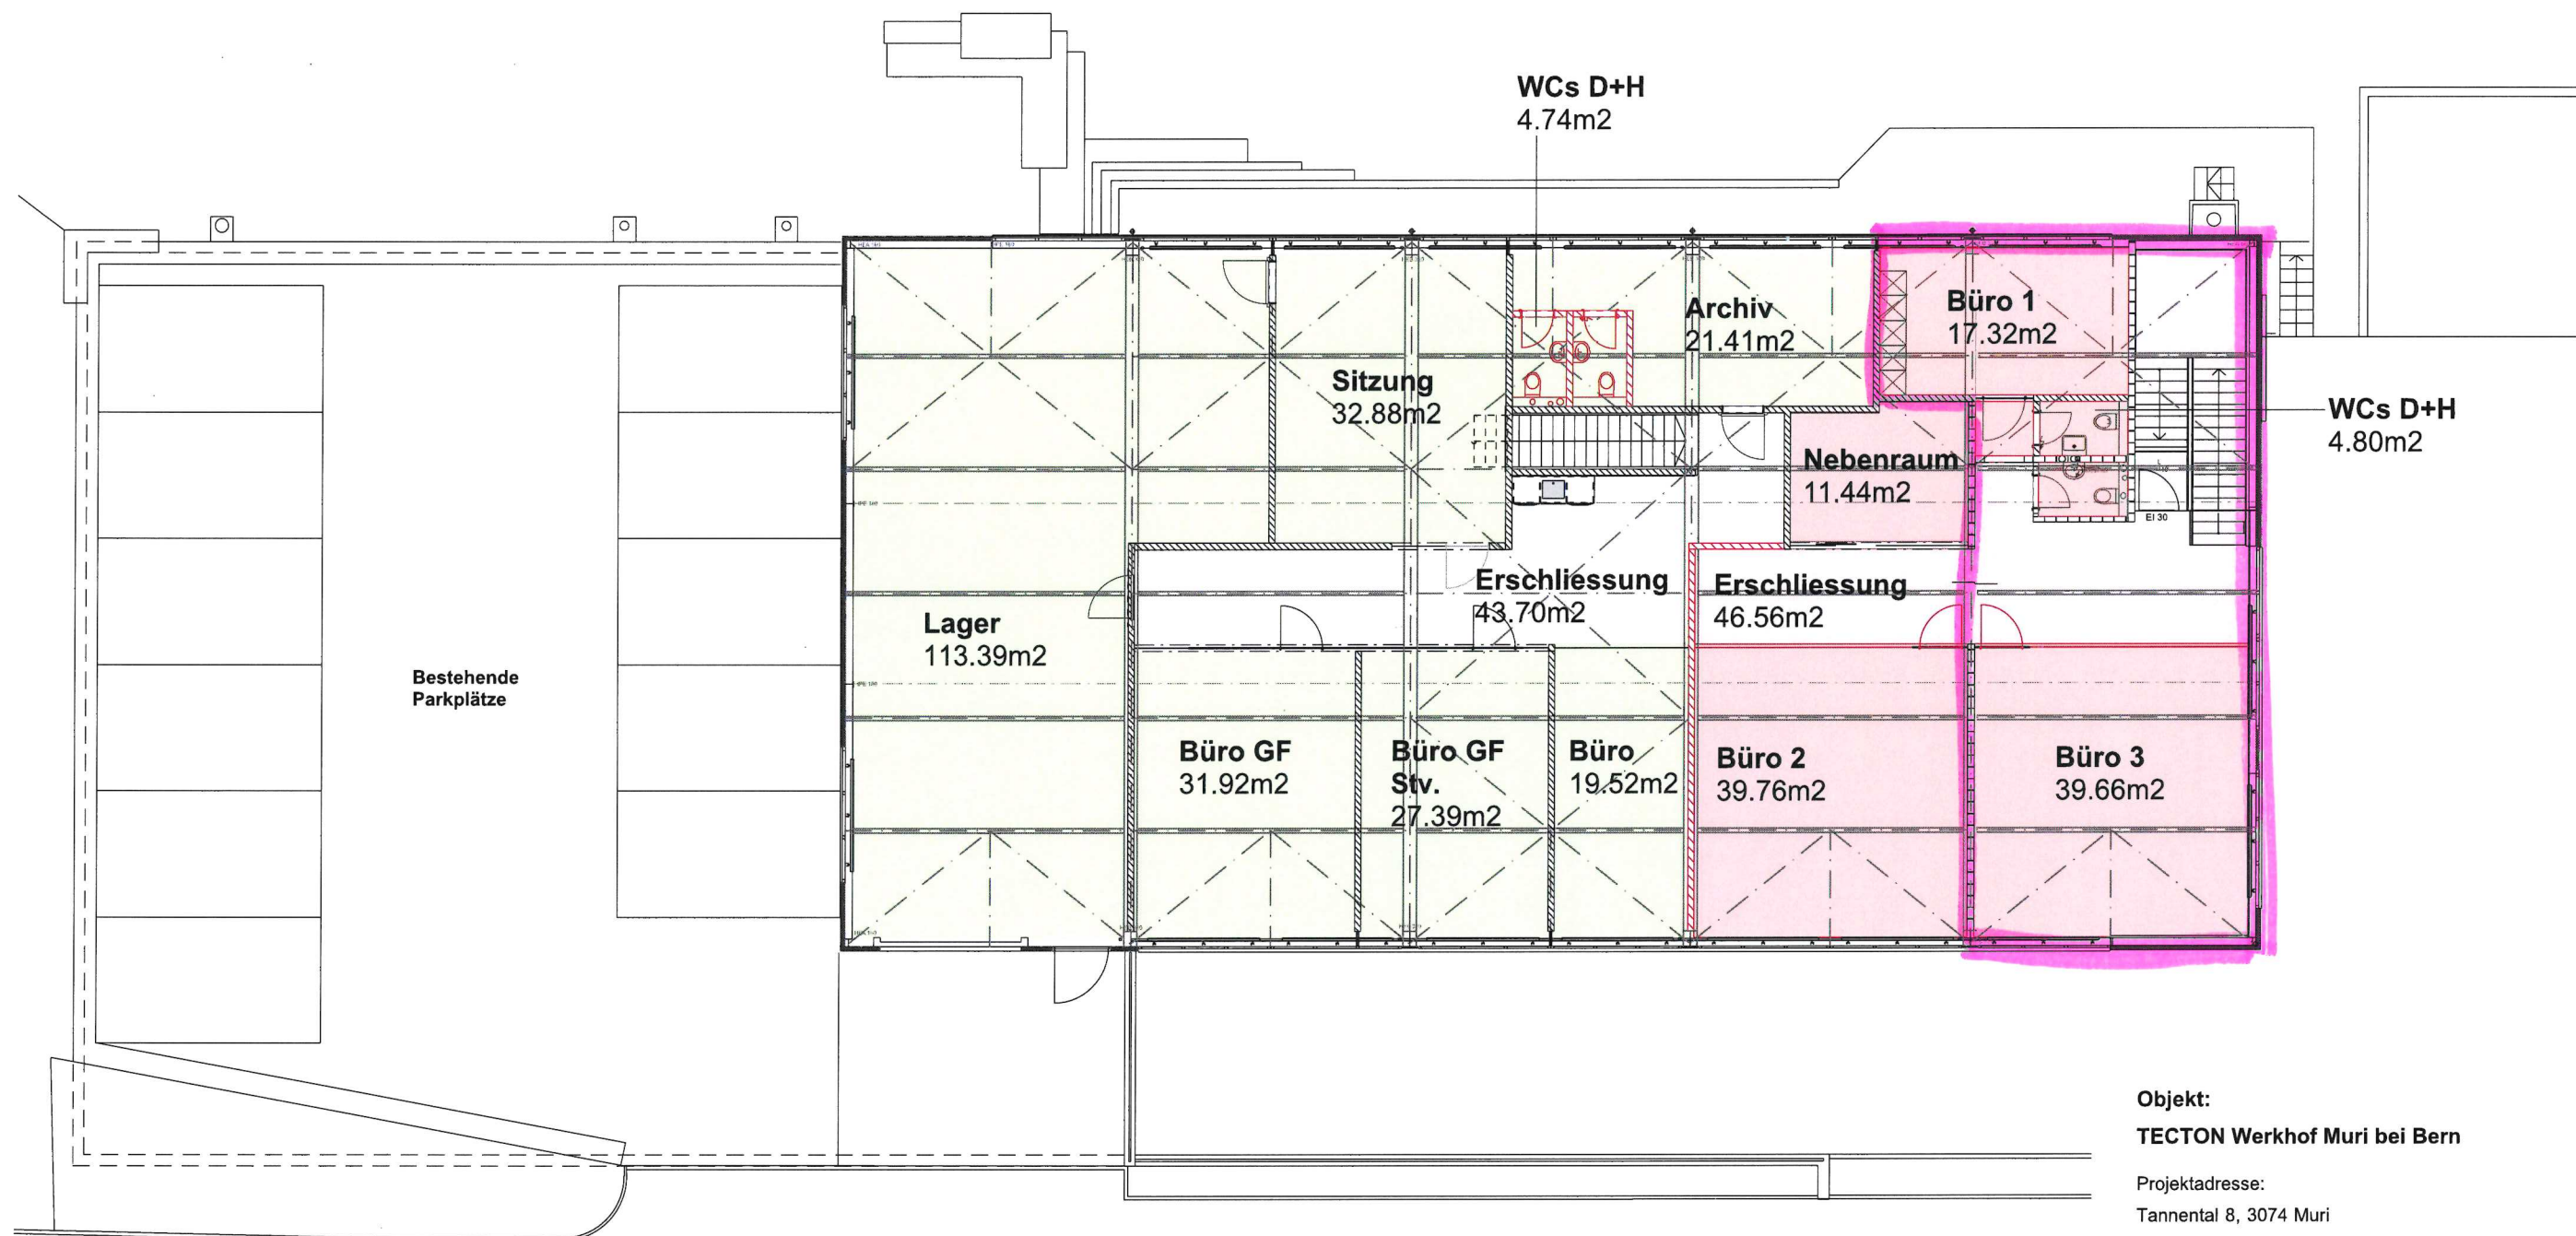

Objekt:

TECTON Werkhof Muri bei Bern

Projektadresse:

Tannental 8, 3074 Muri

Bauherrschaft:

TECTON AG Bern

Herr Urs Herren

Murtenstrasse 30

CH-3202 Frauenkappelen

Legende:

Neue vermietbare Fläche: 173.67 m2

TECTON AG: 283.80 m2

WINNEWISSERBAUMANAGEMENT

Zentweg 21D

Tel: 031 566 76 00

3006 Bern

baumanagement@winnewisser.ch

Plannr: Format:

Datum / gezeichnet:

OG_203.1 A3

01.10.2021 / JU

Grundriss Obergeschoss

1:150