


**Wohn- und Geschäftshaus
Aarauerstrasse 1
5036 Oberentfelden**

 Neue Heizwände
 Alte Radiatoren
 werden demontiert

Obergeschoss

MST. 1:50

Erlinsbach, den 20. September 2000
René Müller, Erlinsbach

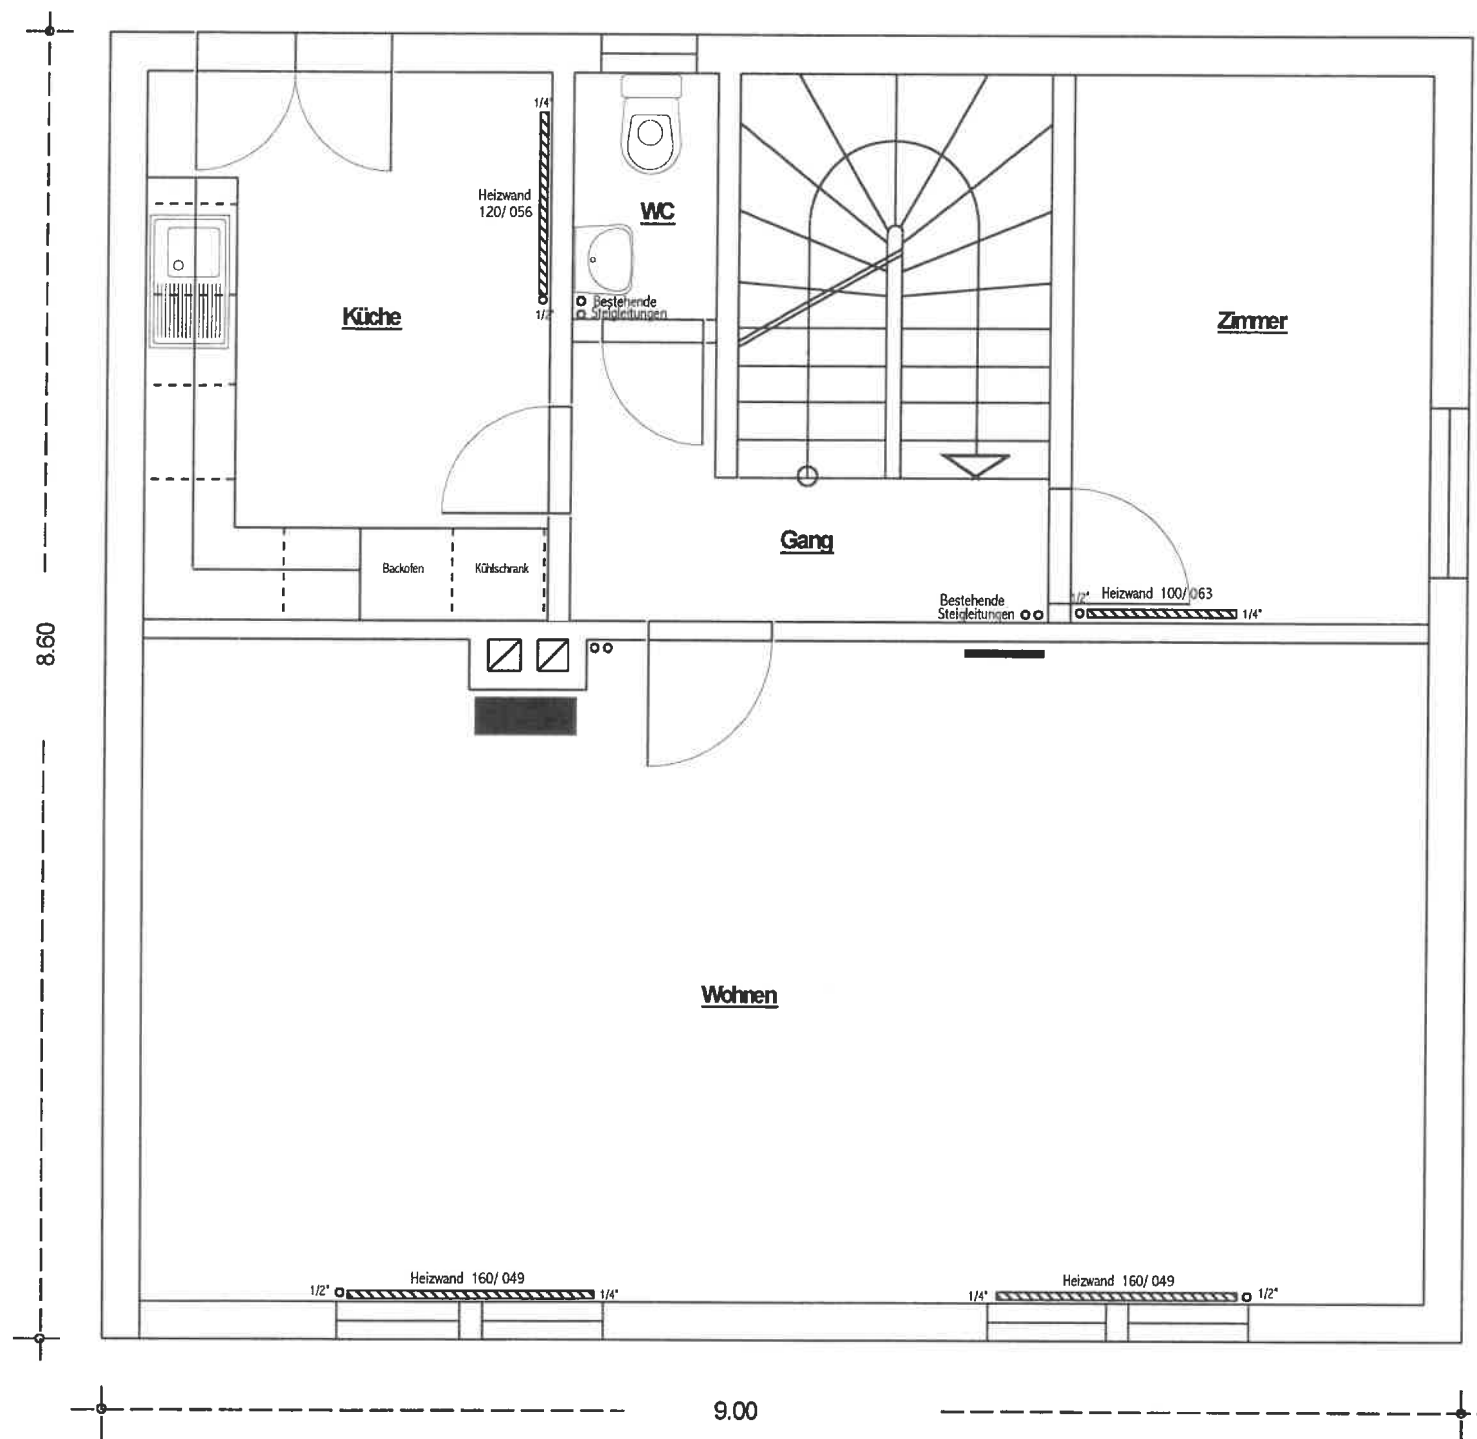

**Wohn- und Geschäftshaus
Aarauerstrasse 1
5036 Oberentfelden**

 Neue Heizwände
 Bestehender Gussradiator

Dachgeschoss

MST. 1:50

Erlinsbach, den 20. September 2000
René Müller, Erlinsbach

