


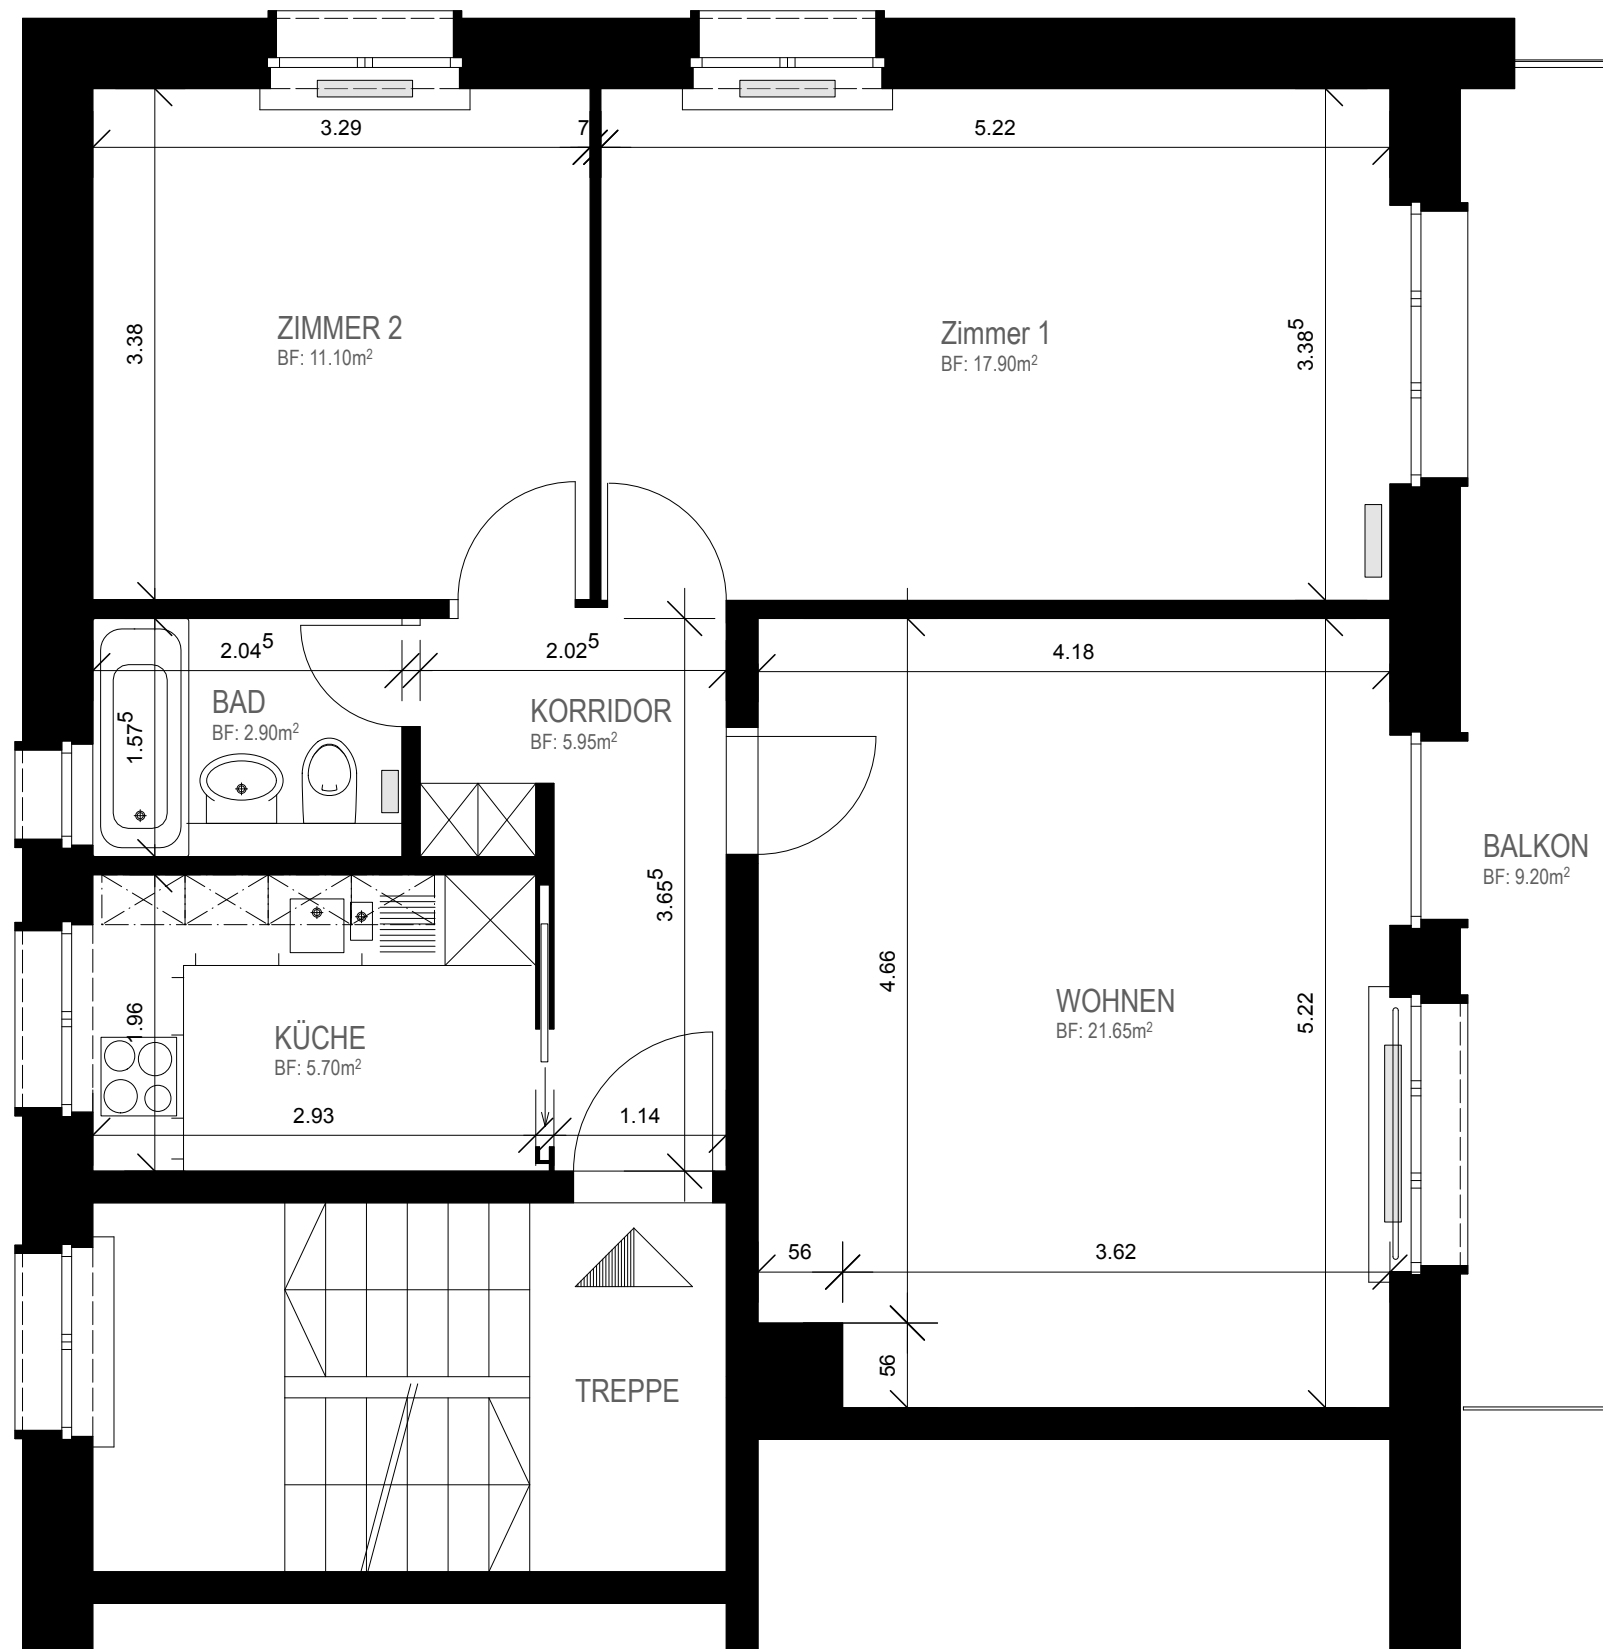

MFH Forchstrasse 112
8132 Egg b. Zürich

3-ZI WHG im 1. OG | Mst. 1:50
Wohnungsgrösse: 65.2m²
Balkon: 9.20m²