


RH: 2.34m
FF: 1.09m²

RH: 2.69m
FF: 2.98m²

B: Platten
W: Platten/Gips
D: Gips

B: Platten
W: Platten/Gips
D: Gips

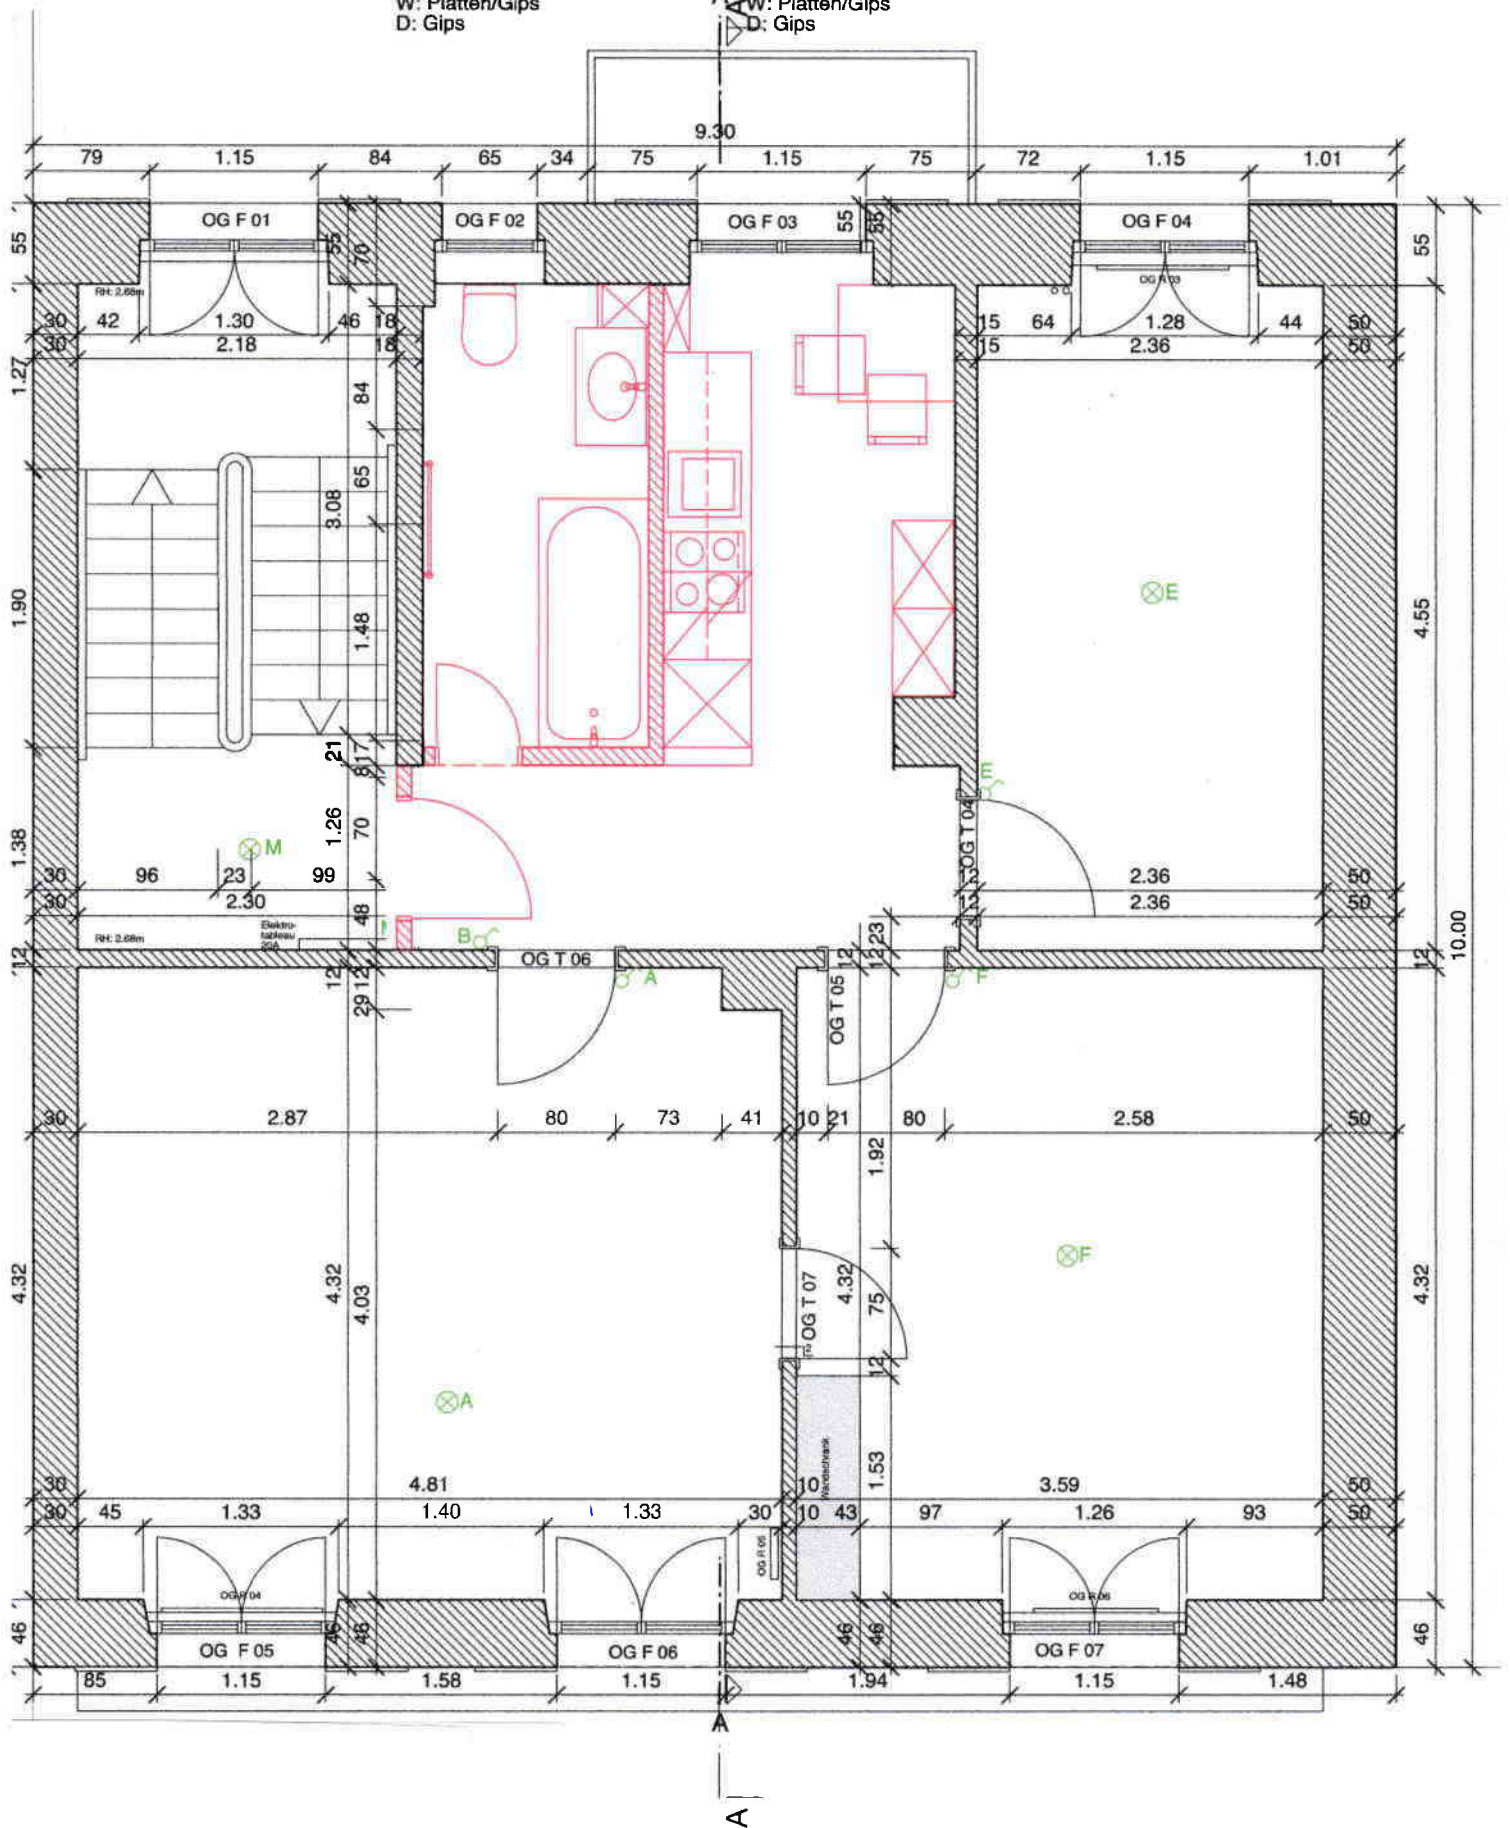

Bemerkung. Masse vor Umbau, Abweichungen möglich.