


DOPPEL-EINFAMILIENHAUS
FLUHWEG LIESTAL

Andreas Lange Architekturbüro
Christian Heckendorn Dipl. Arch. ETH/SIA



Lilienstrasse 17 Tel: 931 32 22
4416 Bubendorf FAX: 931 32 44

16.03.95

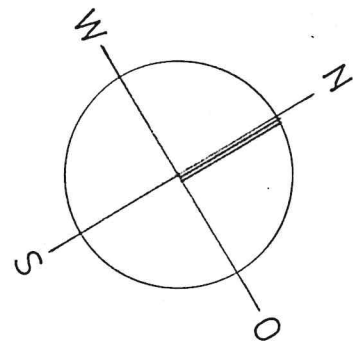

SITUATION

1:500

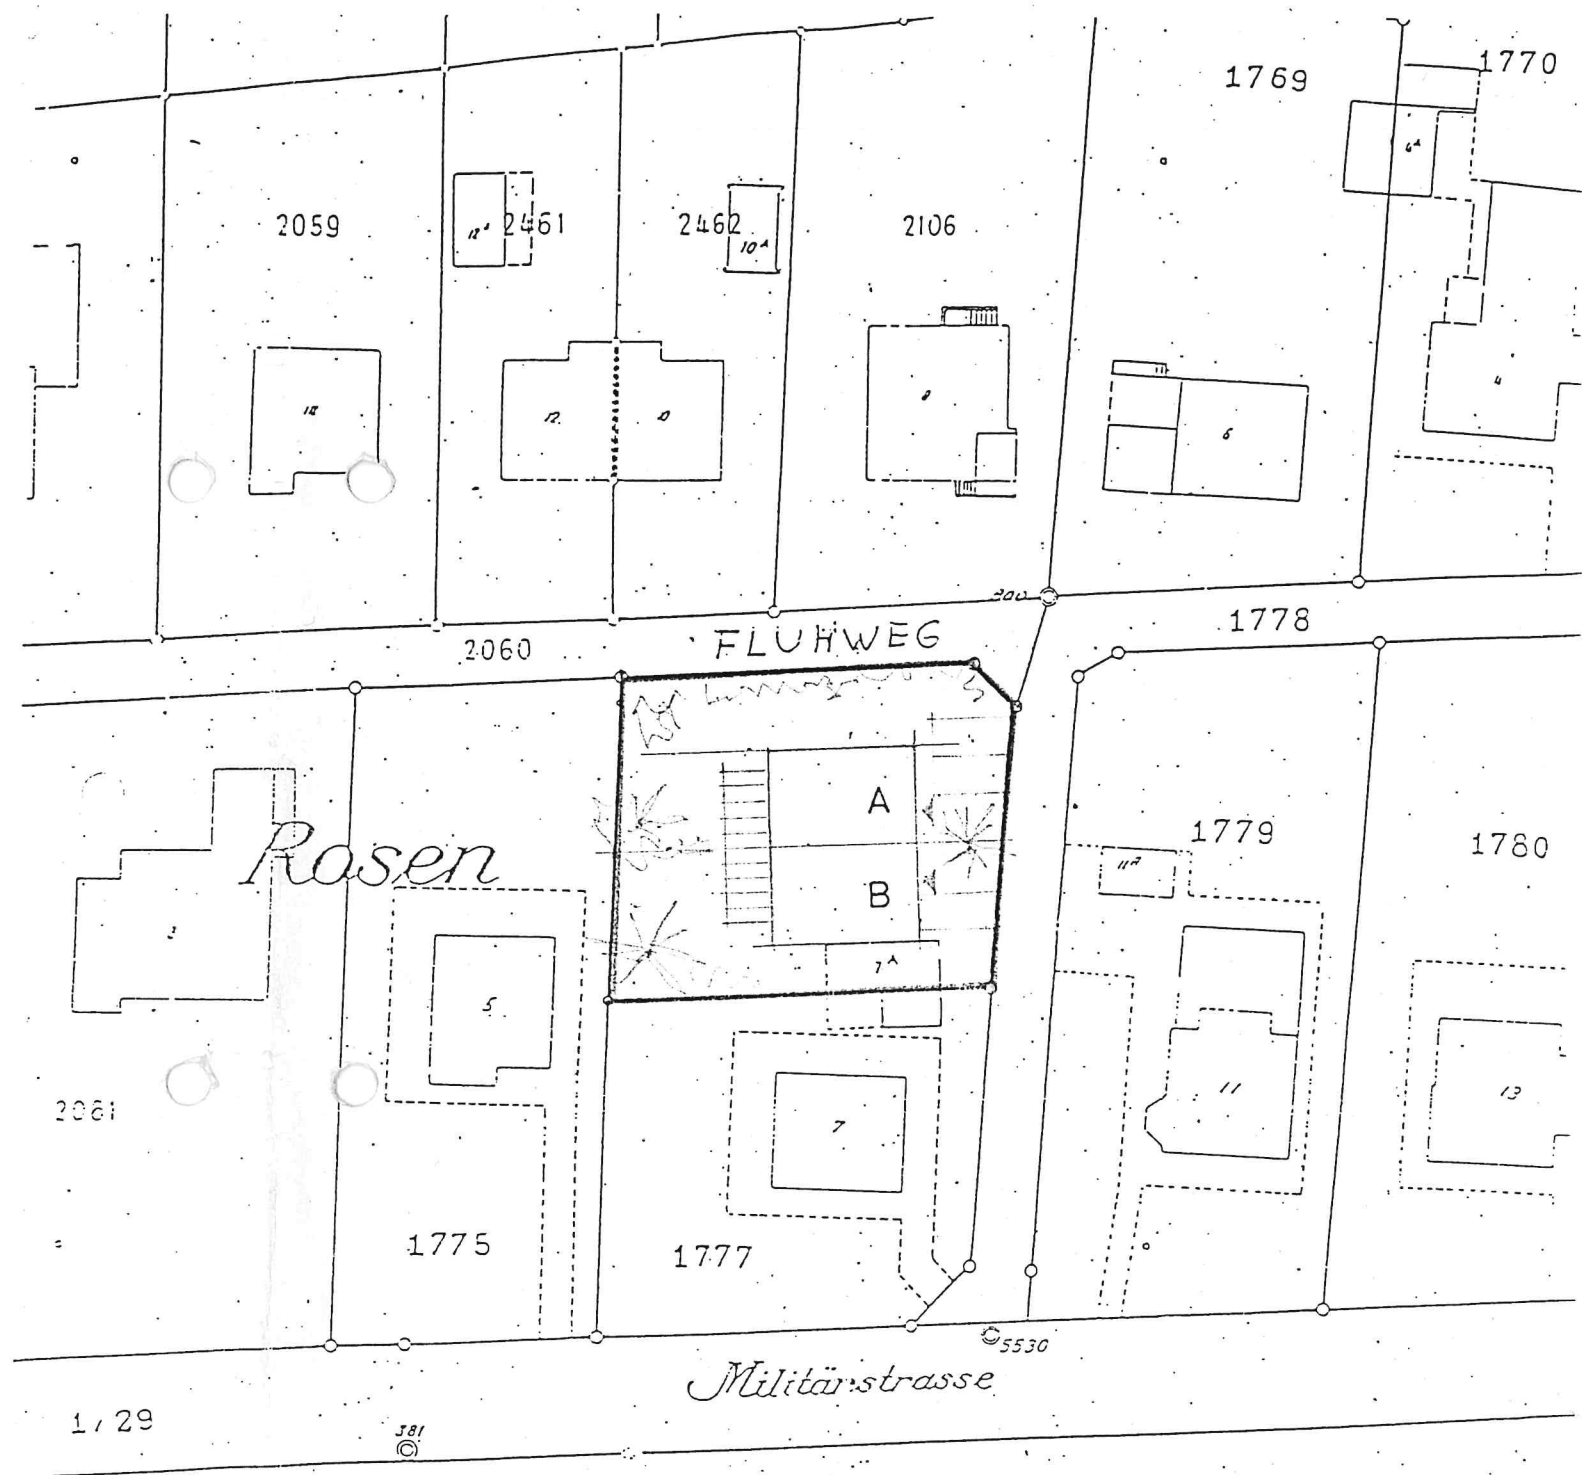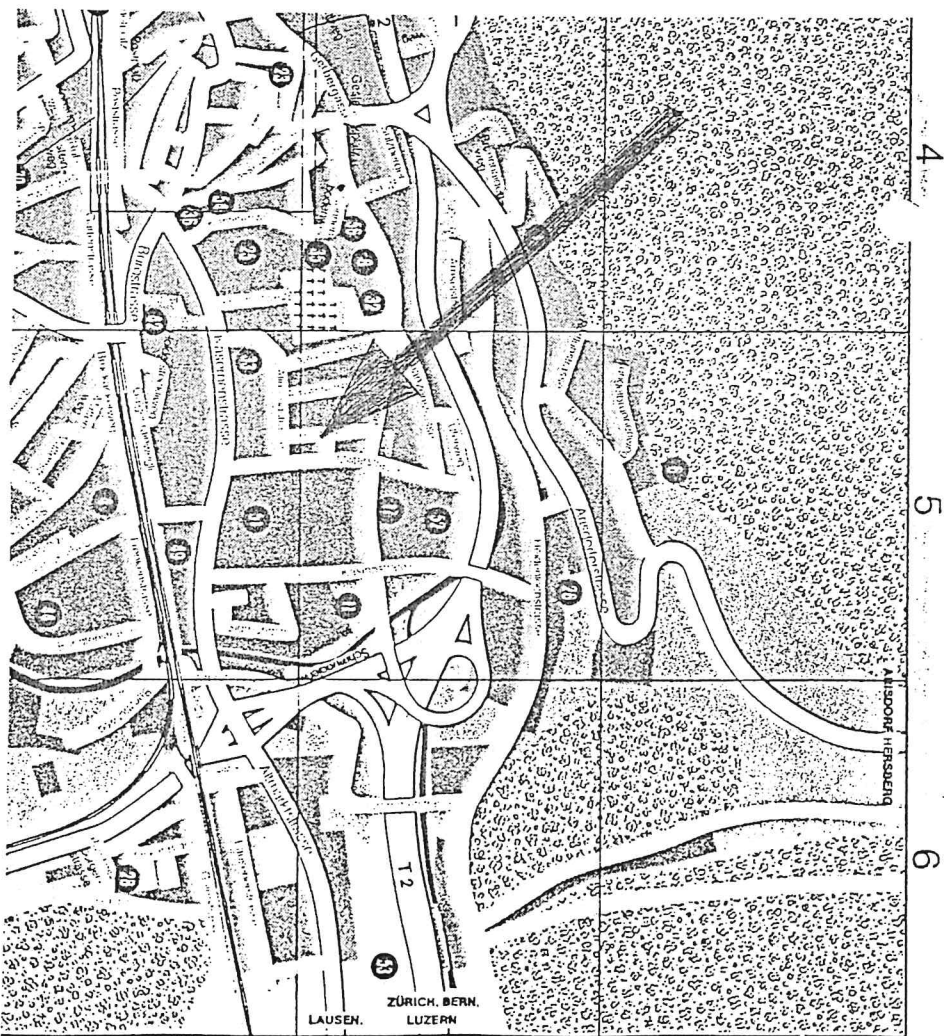

DOPPEL-EINFAMILIENHAUS
FLUHWEG LIESTAL

Andreas Lange Architekturbüro
Christian Heckendom Dipl. Arch. ETH/SIA


Lilienstrasse 17 Tel: 931 32 22
4416 Bubendorf FAX: 931 32 44

16.03.95

UNTERGESCHOSS 1:50

HAUS A

HAUS B

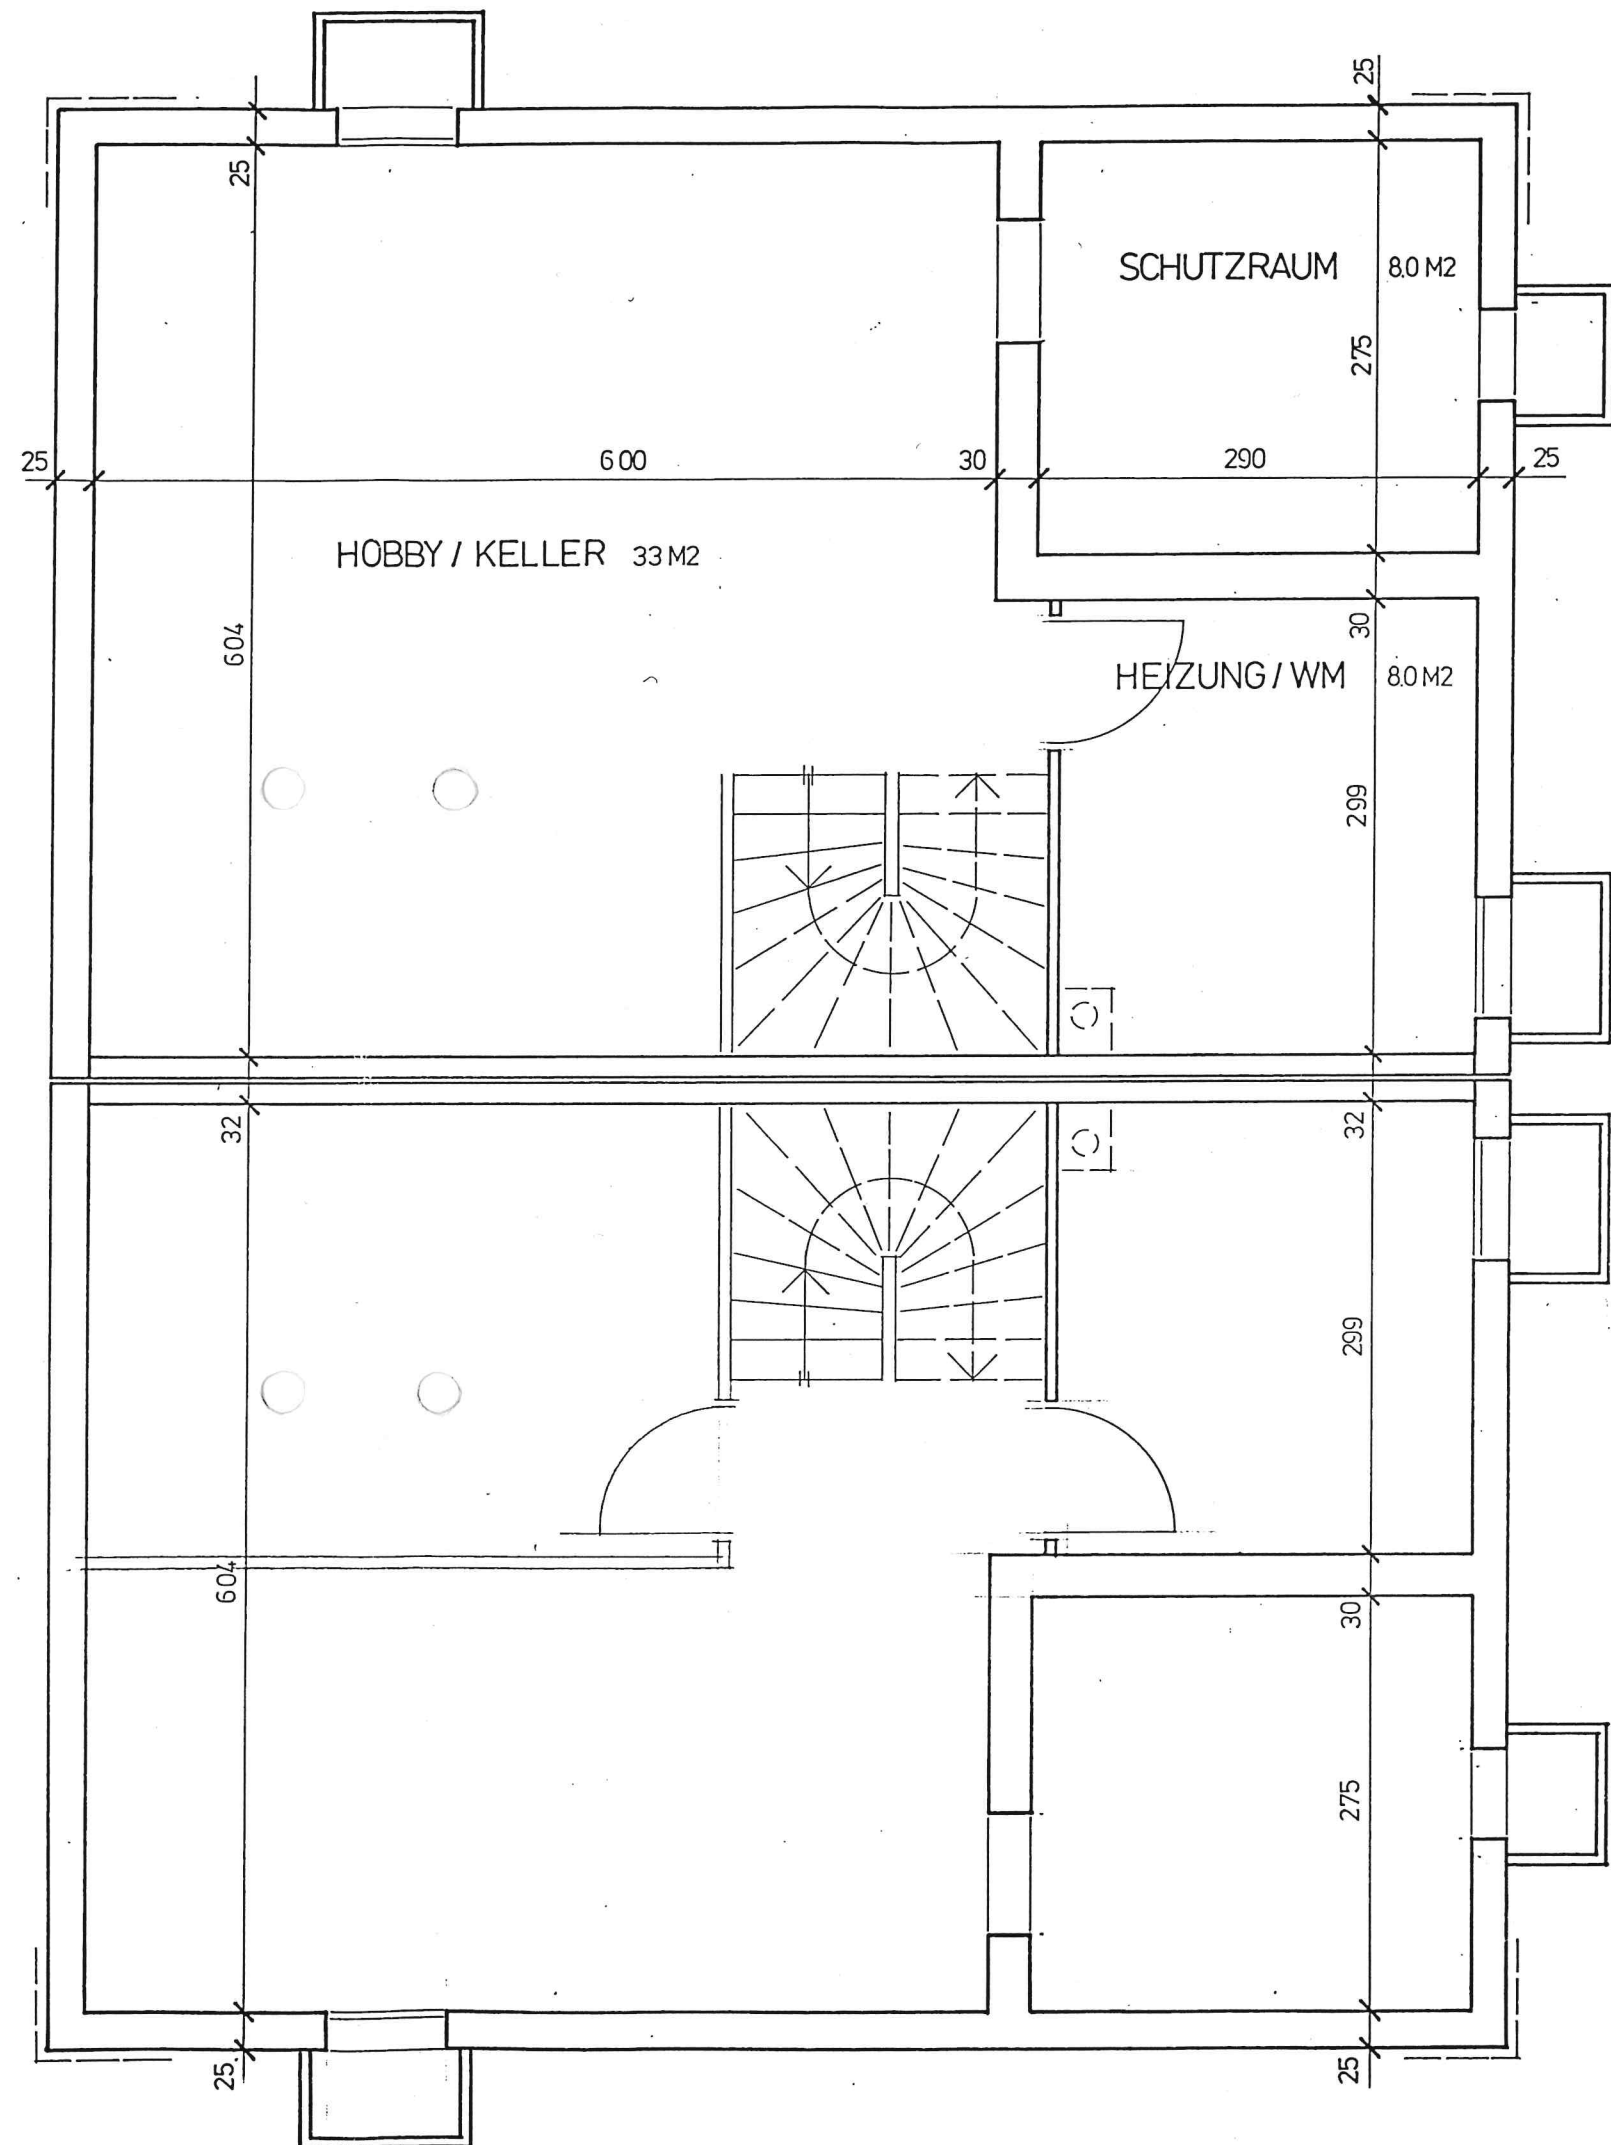


DOPPEL-EINFAMILIENHAUS
FLUHWEG LIESTAL

Andreas Lange Architekturbüro
Christian Heckendorf Dipl. Arch. ETH/SIA

Lilienstrasse 17 Tel: 931 32 22
4416 Bubendorf FAX: 931 32 44

16.03.95

ERDGESCHOSS 1:50

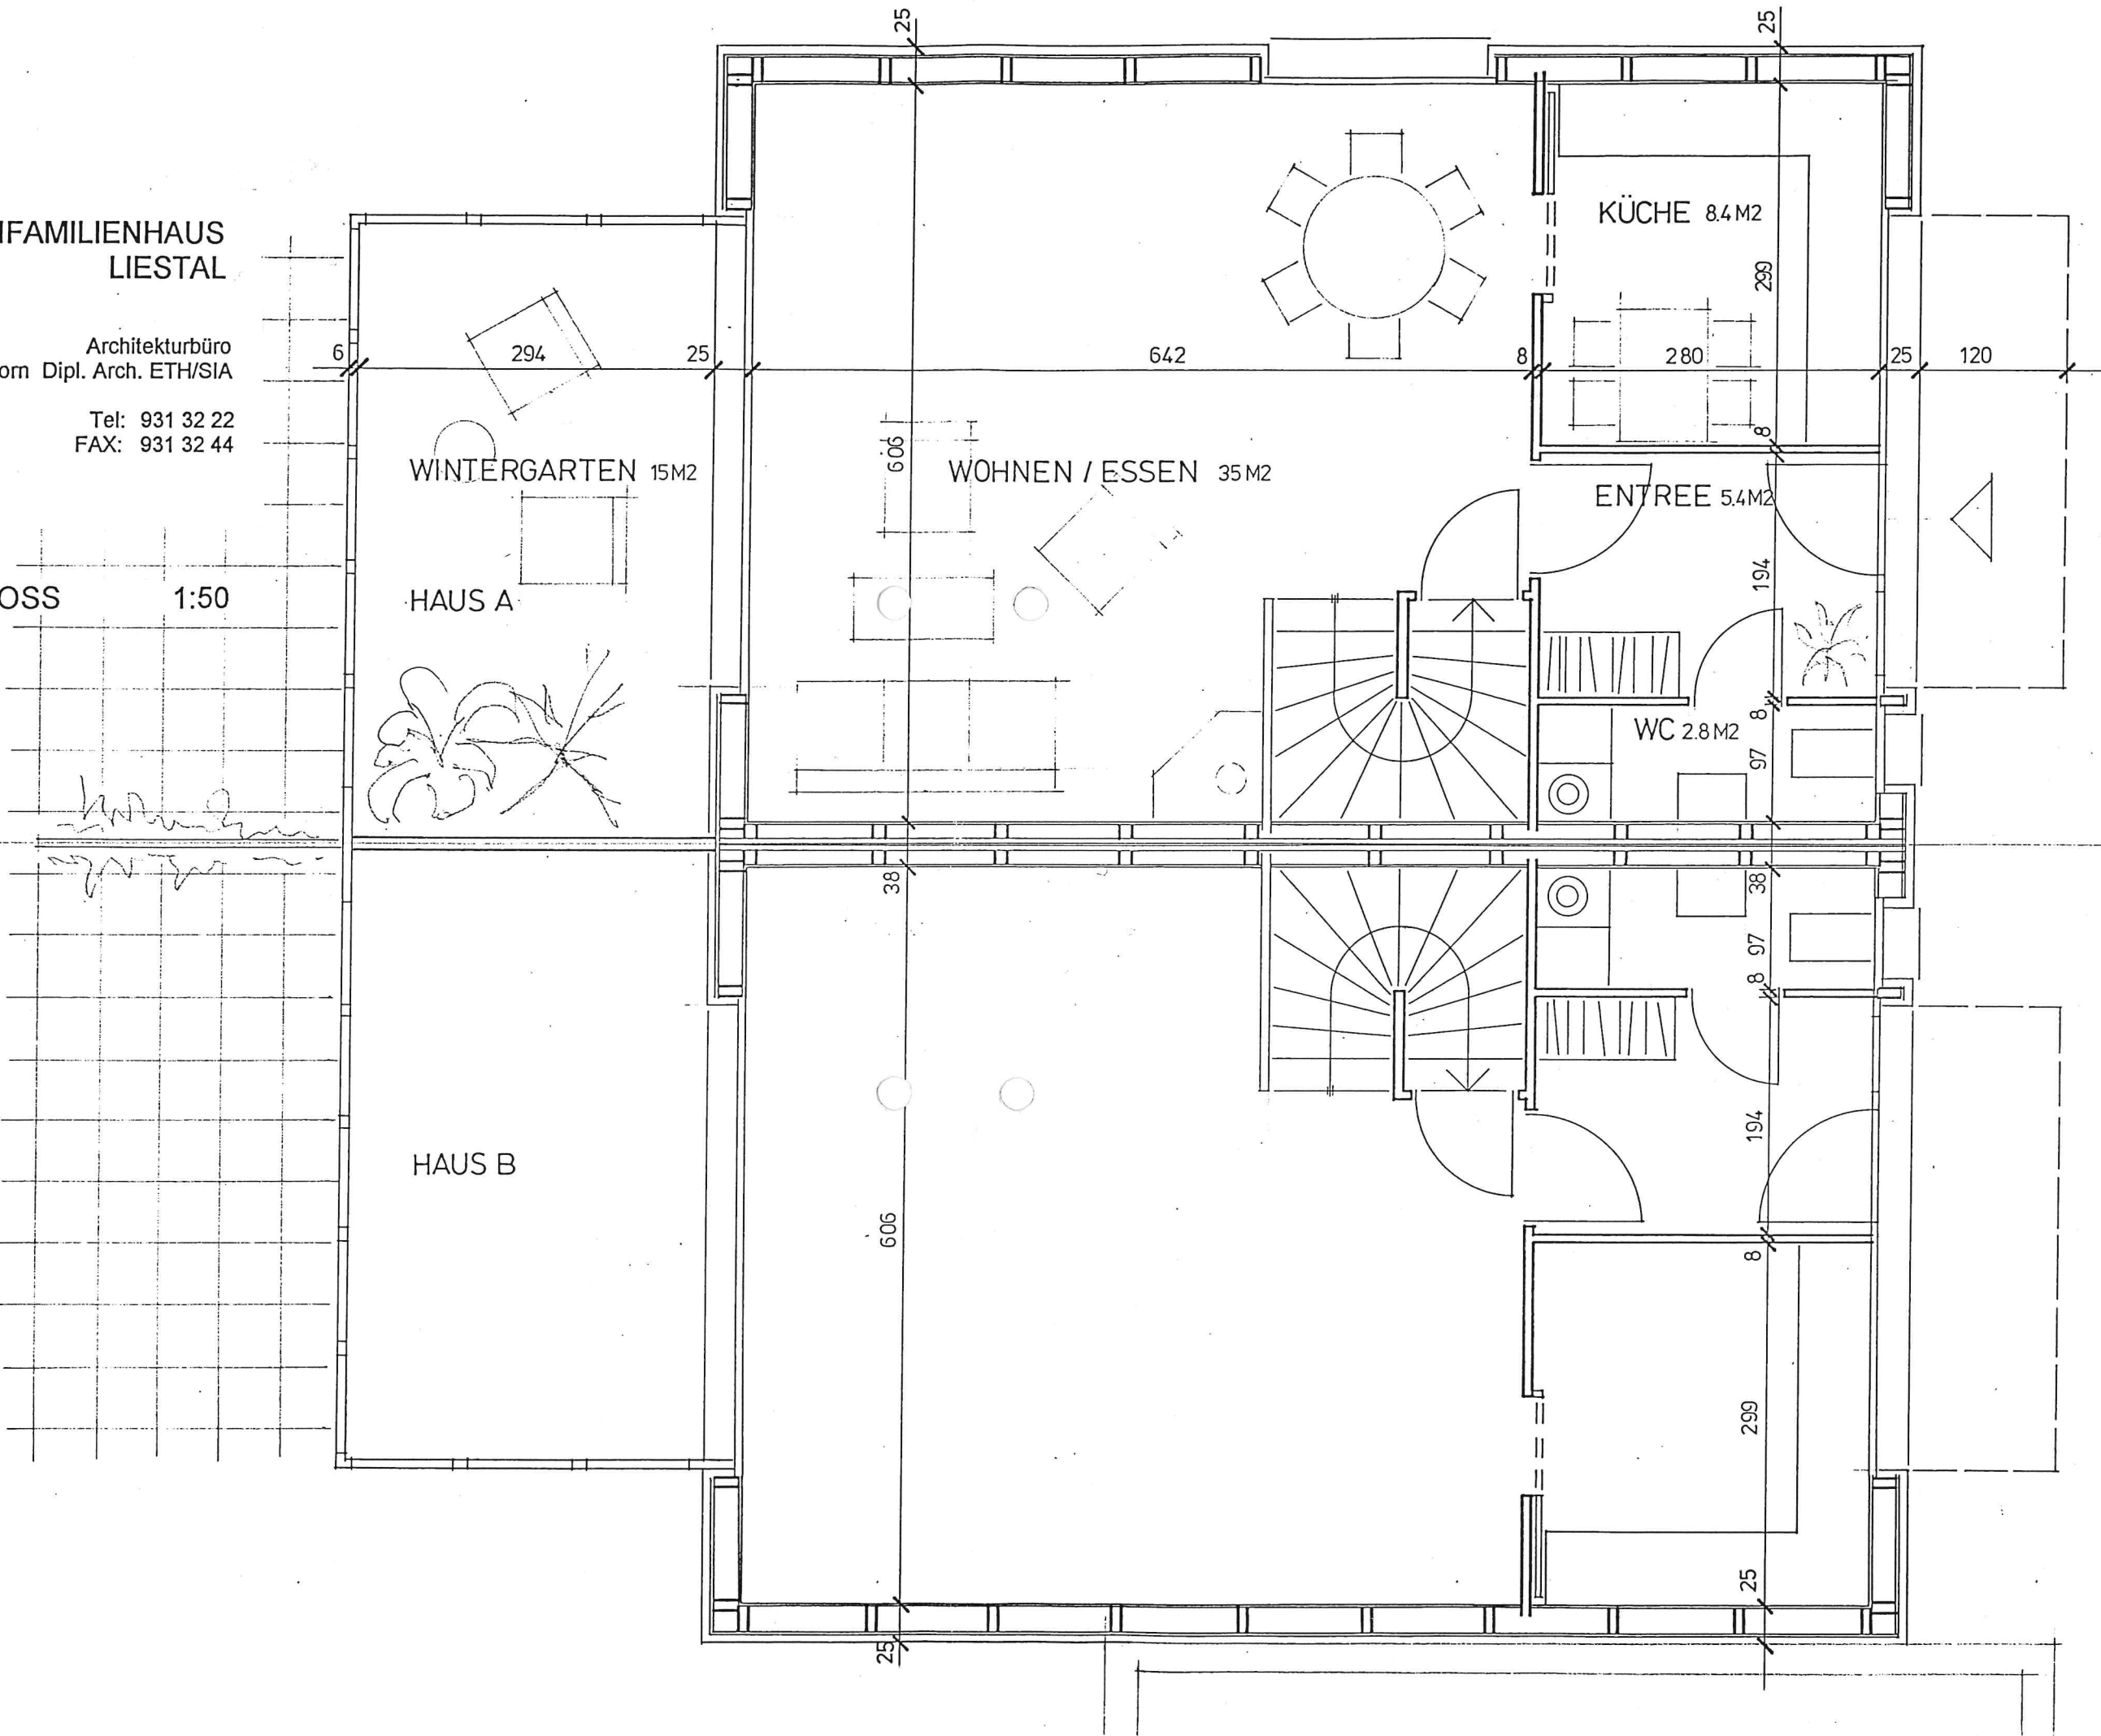


DOPPEL-EINFAMILIENHAUS
FLUHWEG LIESTAL

Andreas Lange Architekturbüro
Christian Heckendorn Dipl. Arch. ETH/SIA

Lilienstrasse 17 Tel: 931 32 22
4416 Bubendorf FAX: 931 32 44

16.03.95

OBERGESCHOSS 1:50

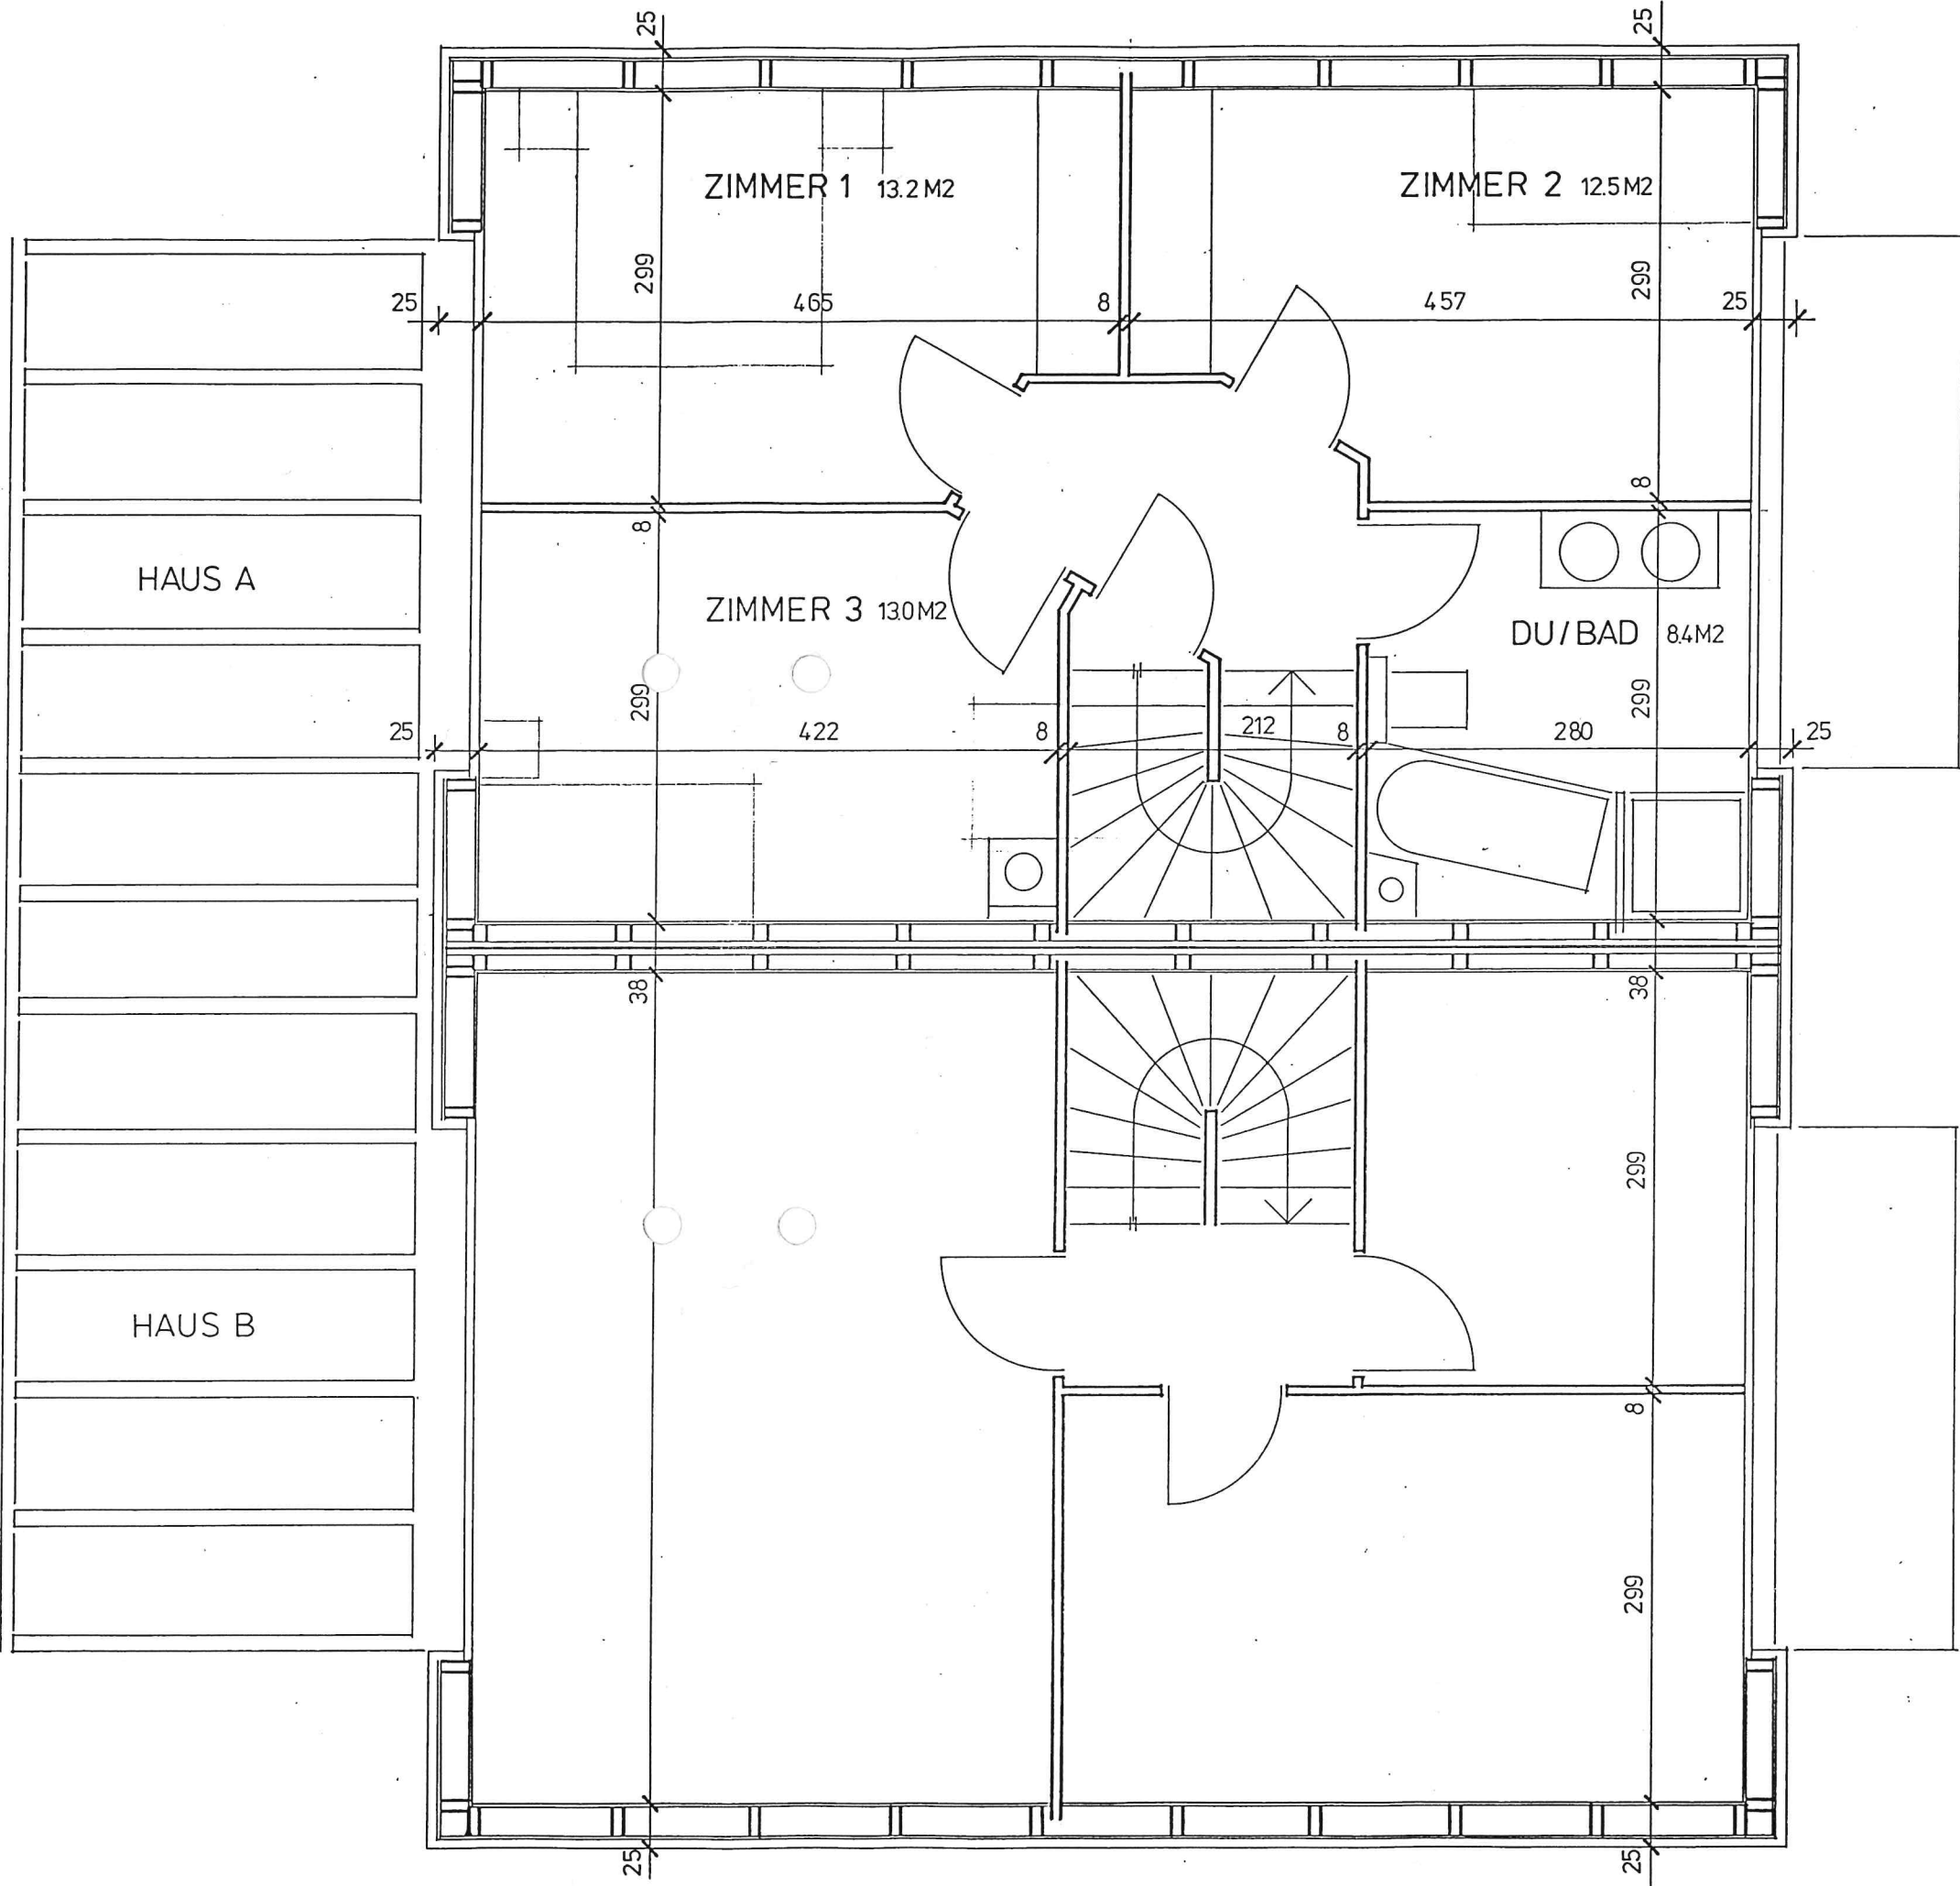


DOPPEL-EINFAMILIENHAUS
FLUHWEG LIESTAL

Andreas Lange Architekturbüro
Christian Heckendorn Dipl. Arch. ETH/SIA

Lilienstrasse 17 Tel: 931 32 22
4416 Bubendorf FAX: 931 32 44

16.03.95

DACHGESCHOSS 1:50

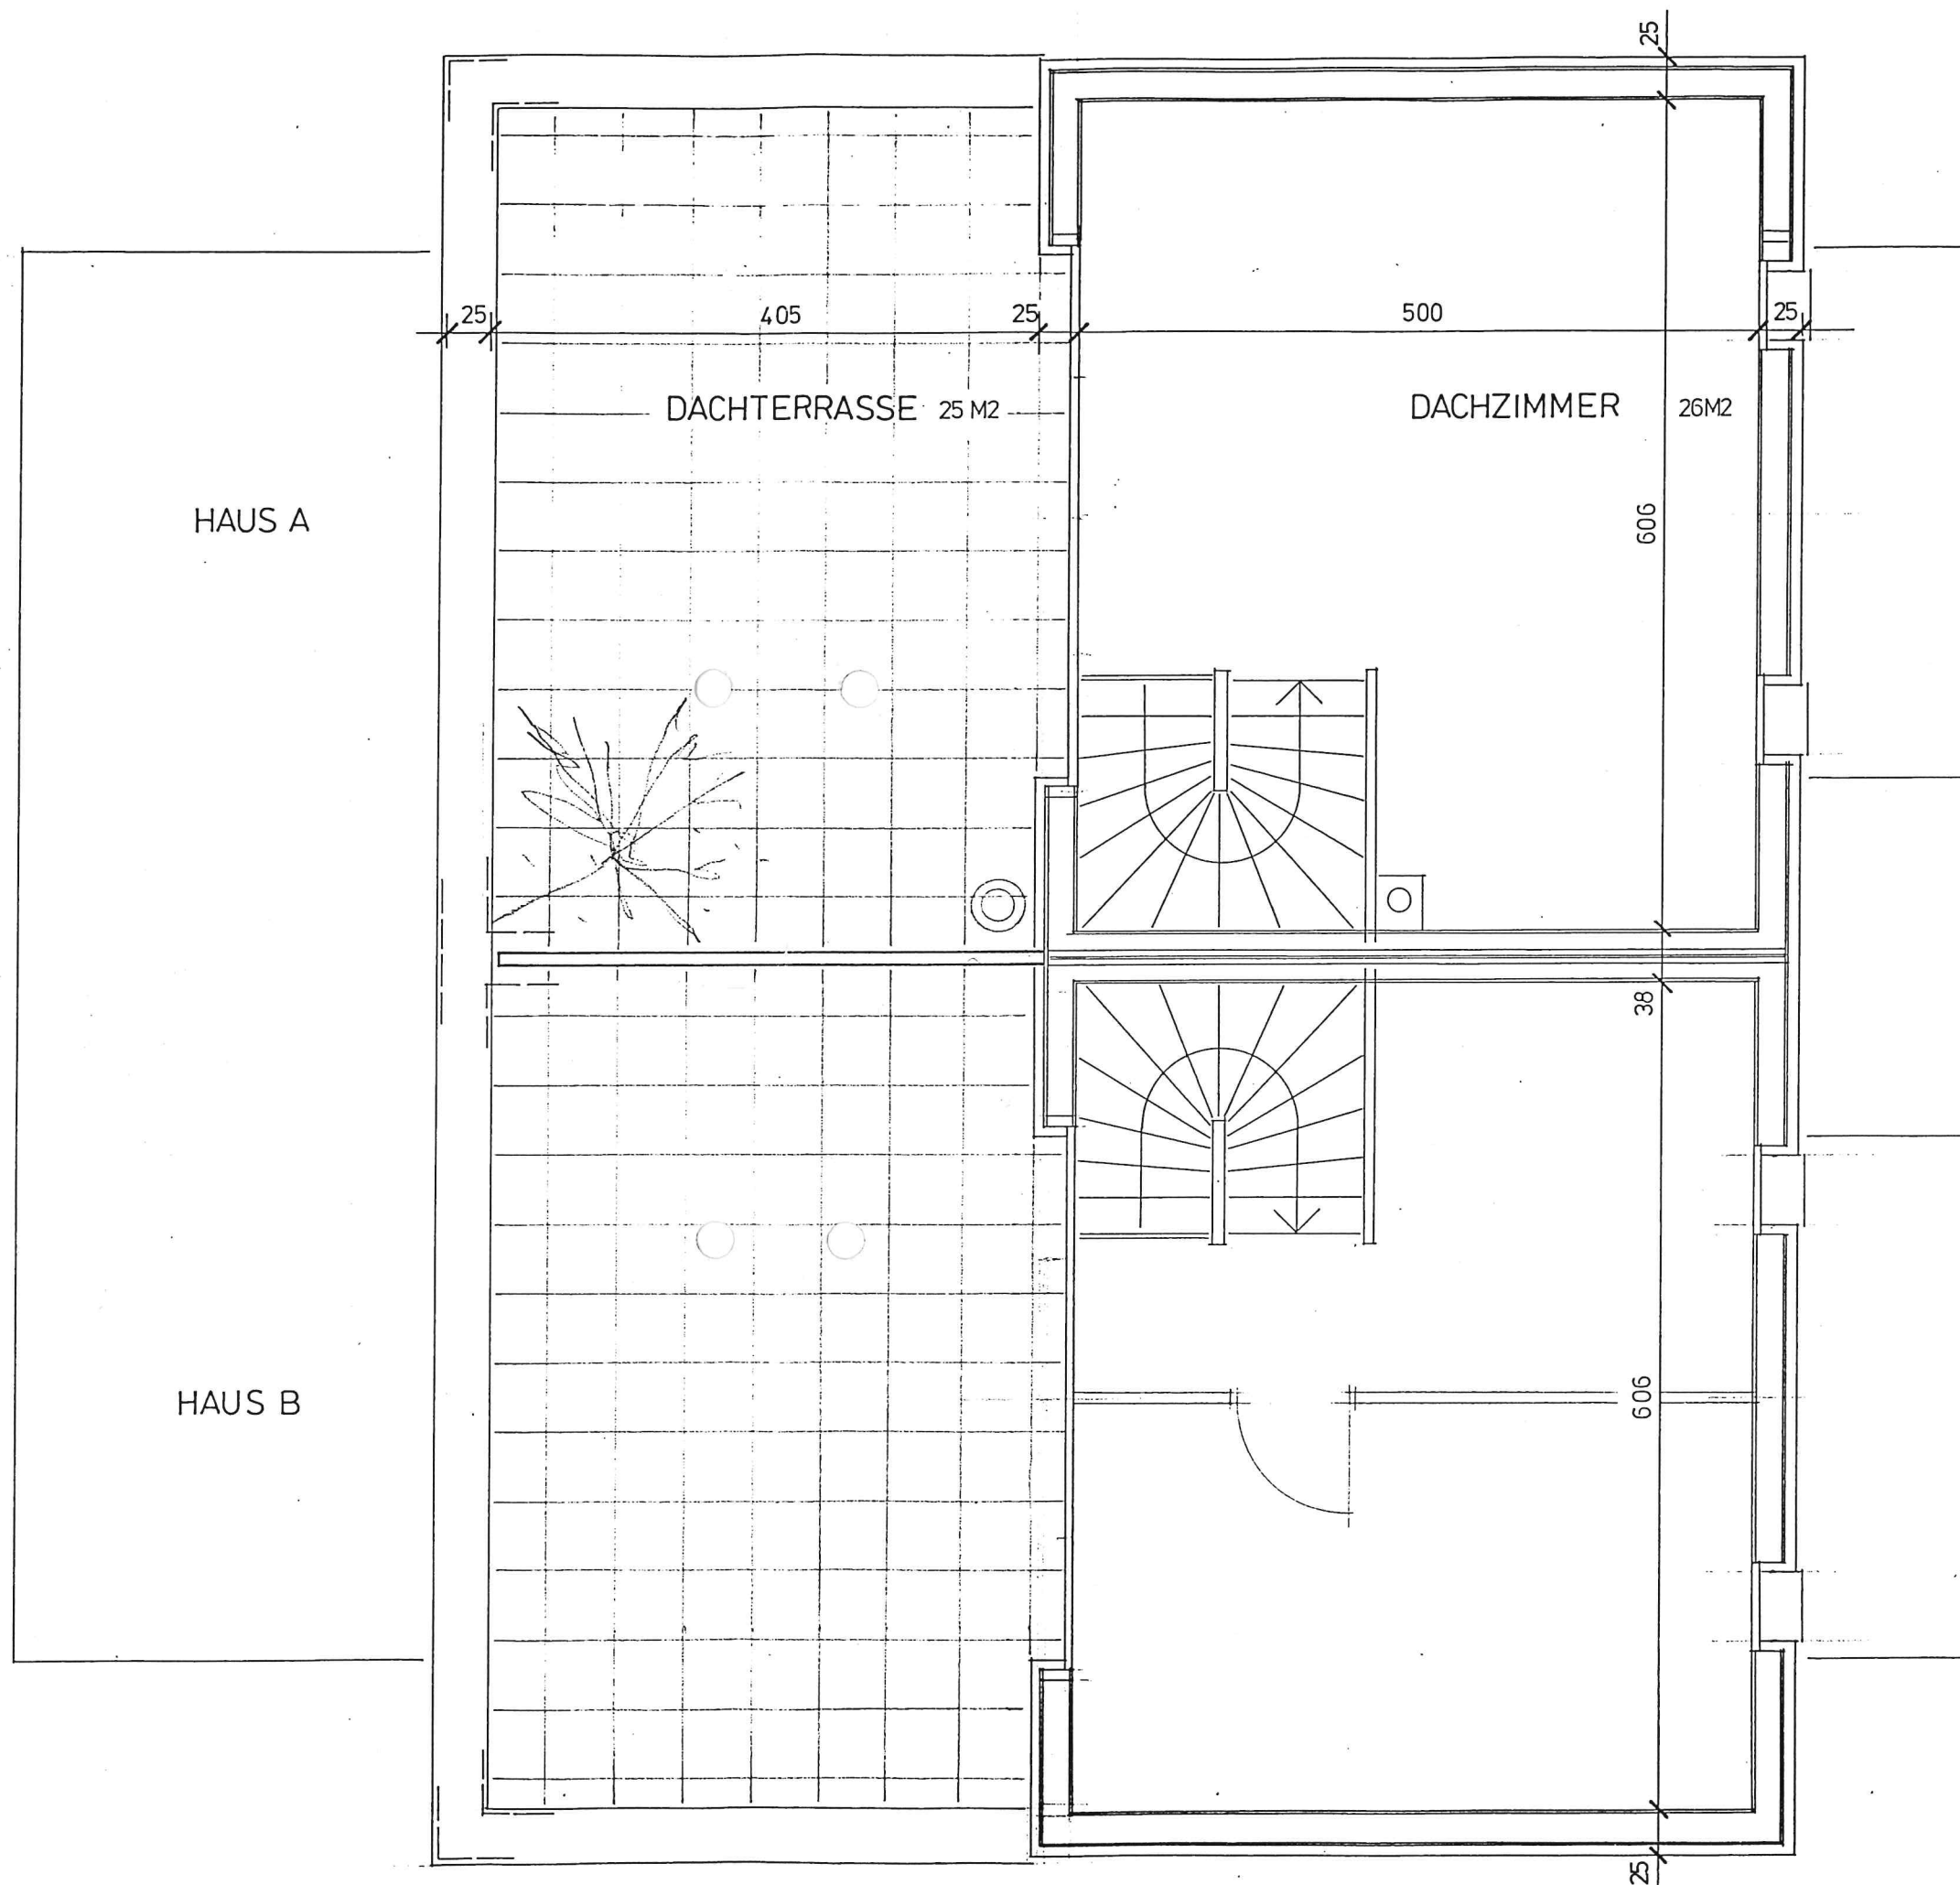


DOPPEL-EINFAMILIENHAUS
FLUHWEG LIESTAL


Andreas Lange Architekturbüro
Christian Heckendorn Dipl. Arch. ETH/SIA

Lilienstrasse 17 Tel: 931 32 22
4416 Bubendorf FAX: 931 32 44

16.03.95

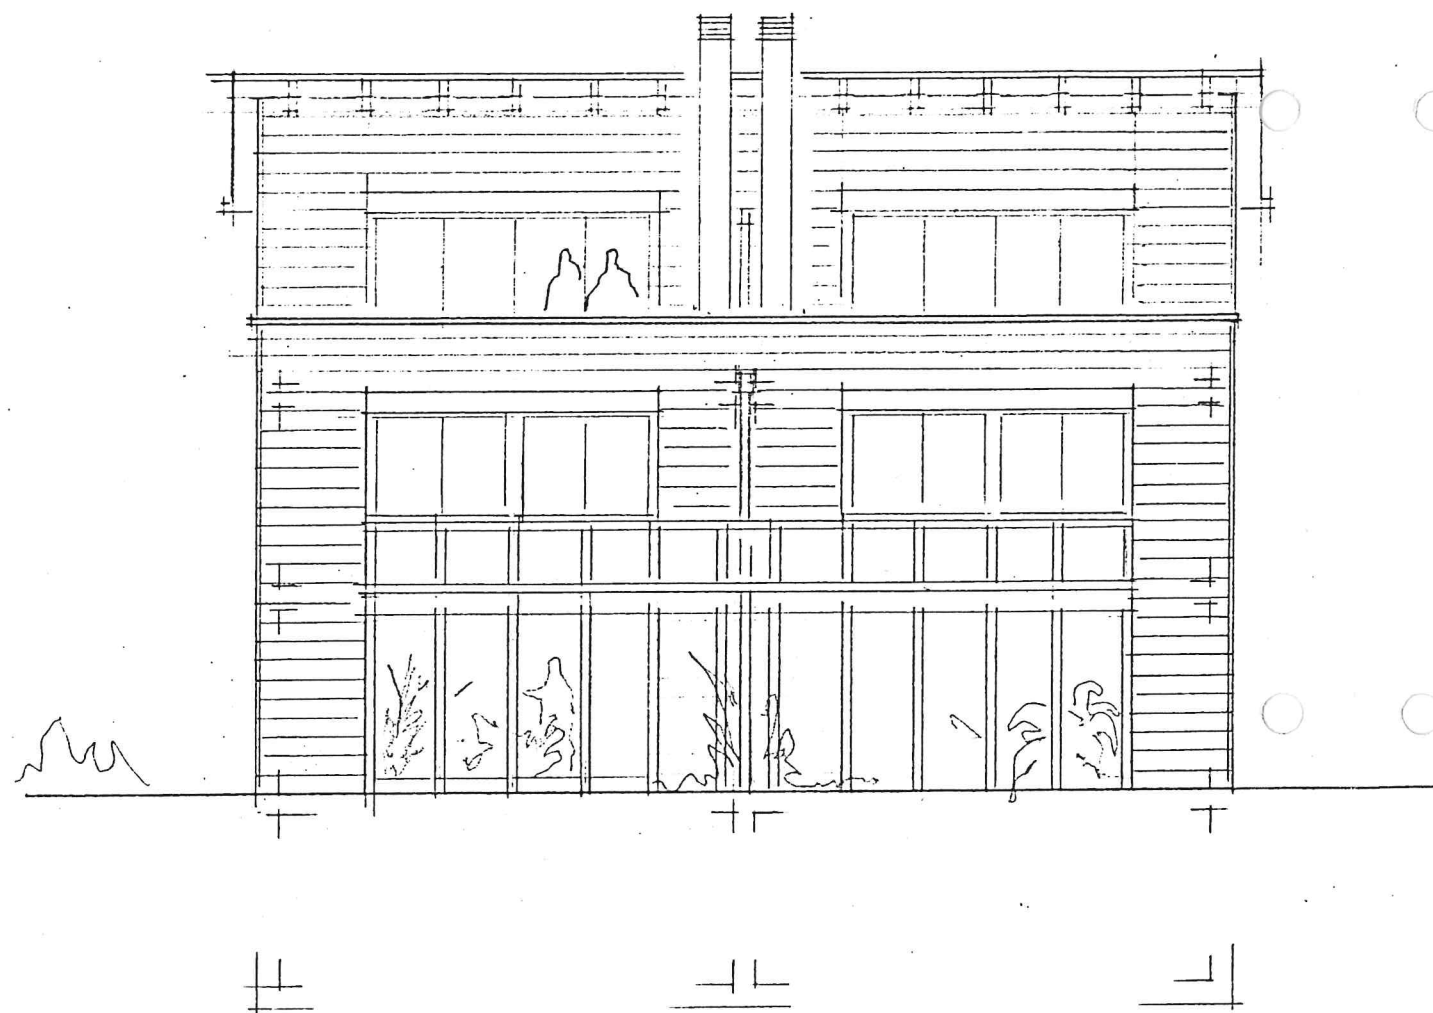

SÜDWEST-FASSADE 1:100

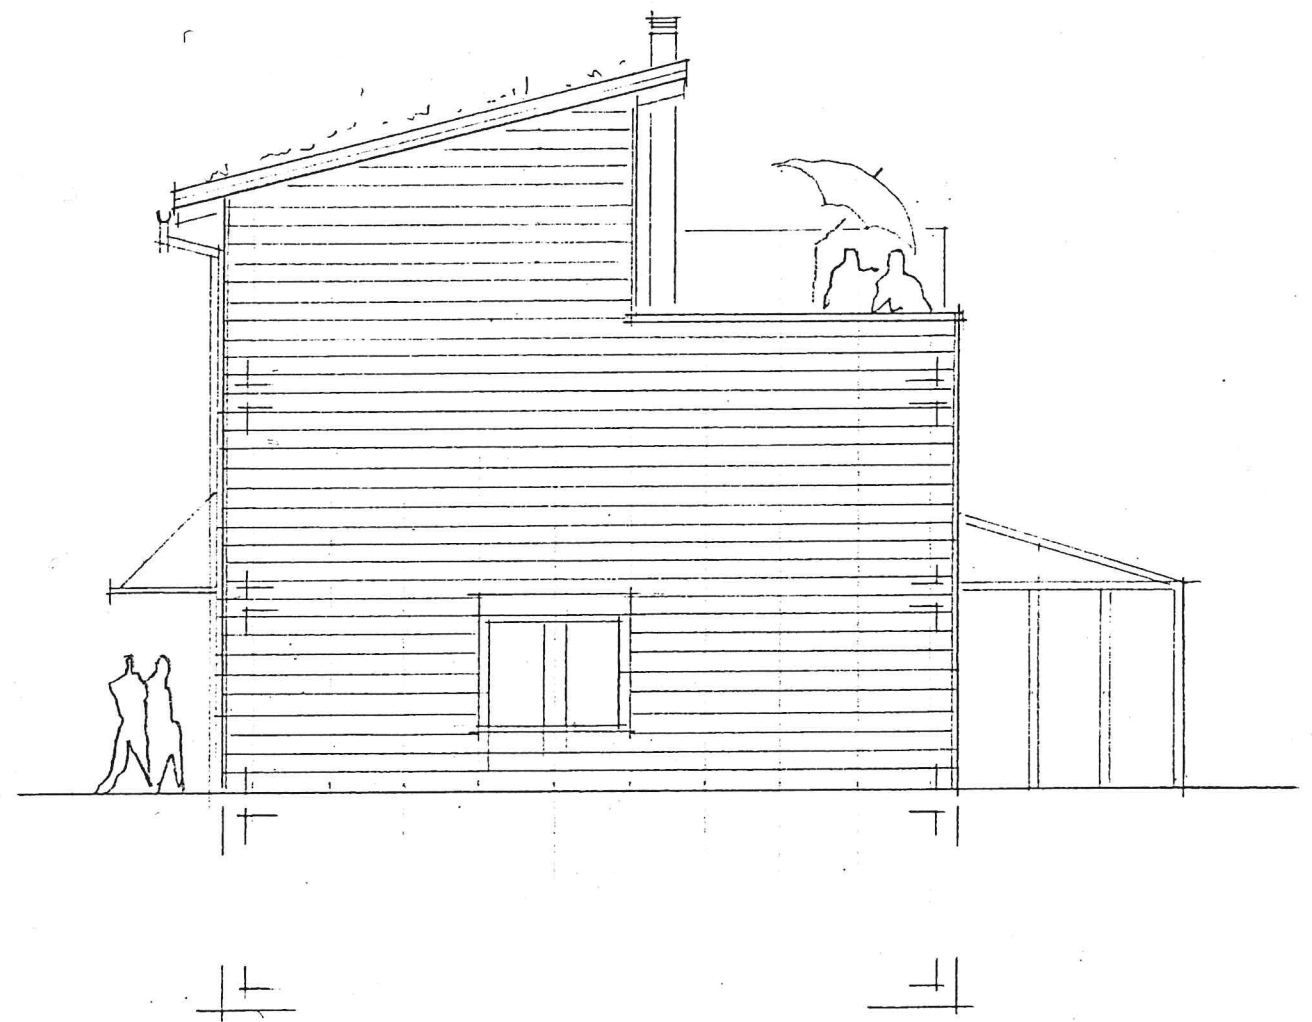


NORDWEST-FASSADE 1:100

DOPPEL-EINFAMILIENHAUS
FLUHWEG LIESTAL

Andreas Lange Architekturbüro
Christian Heckendorn Dipl. Arch. ETH/SIA

Lilienstrasse 17 Tel: 931 32 22
4416 Bubendorf FAX: 931 32 44

16.03.95

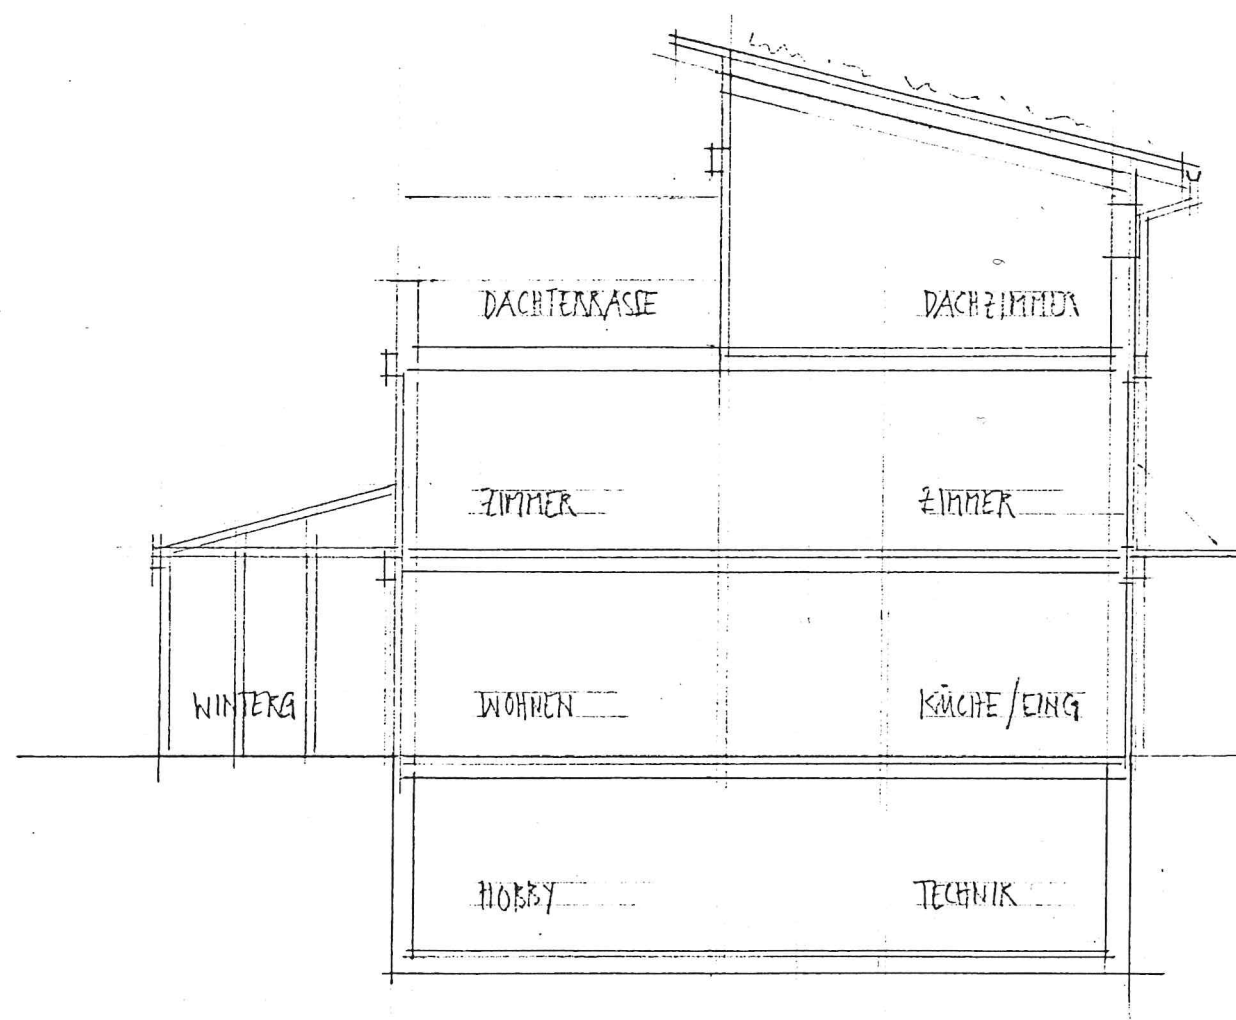

SCHNITT

1:100



SÜDOST-FASSADE

1:100