
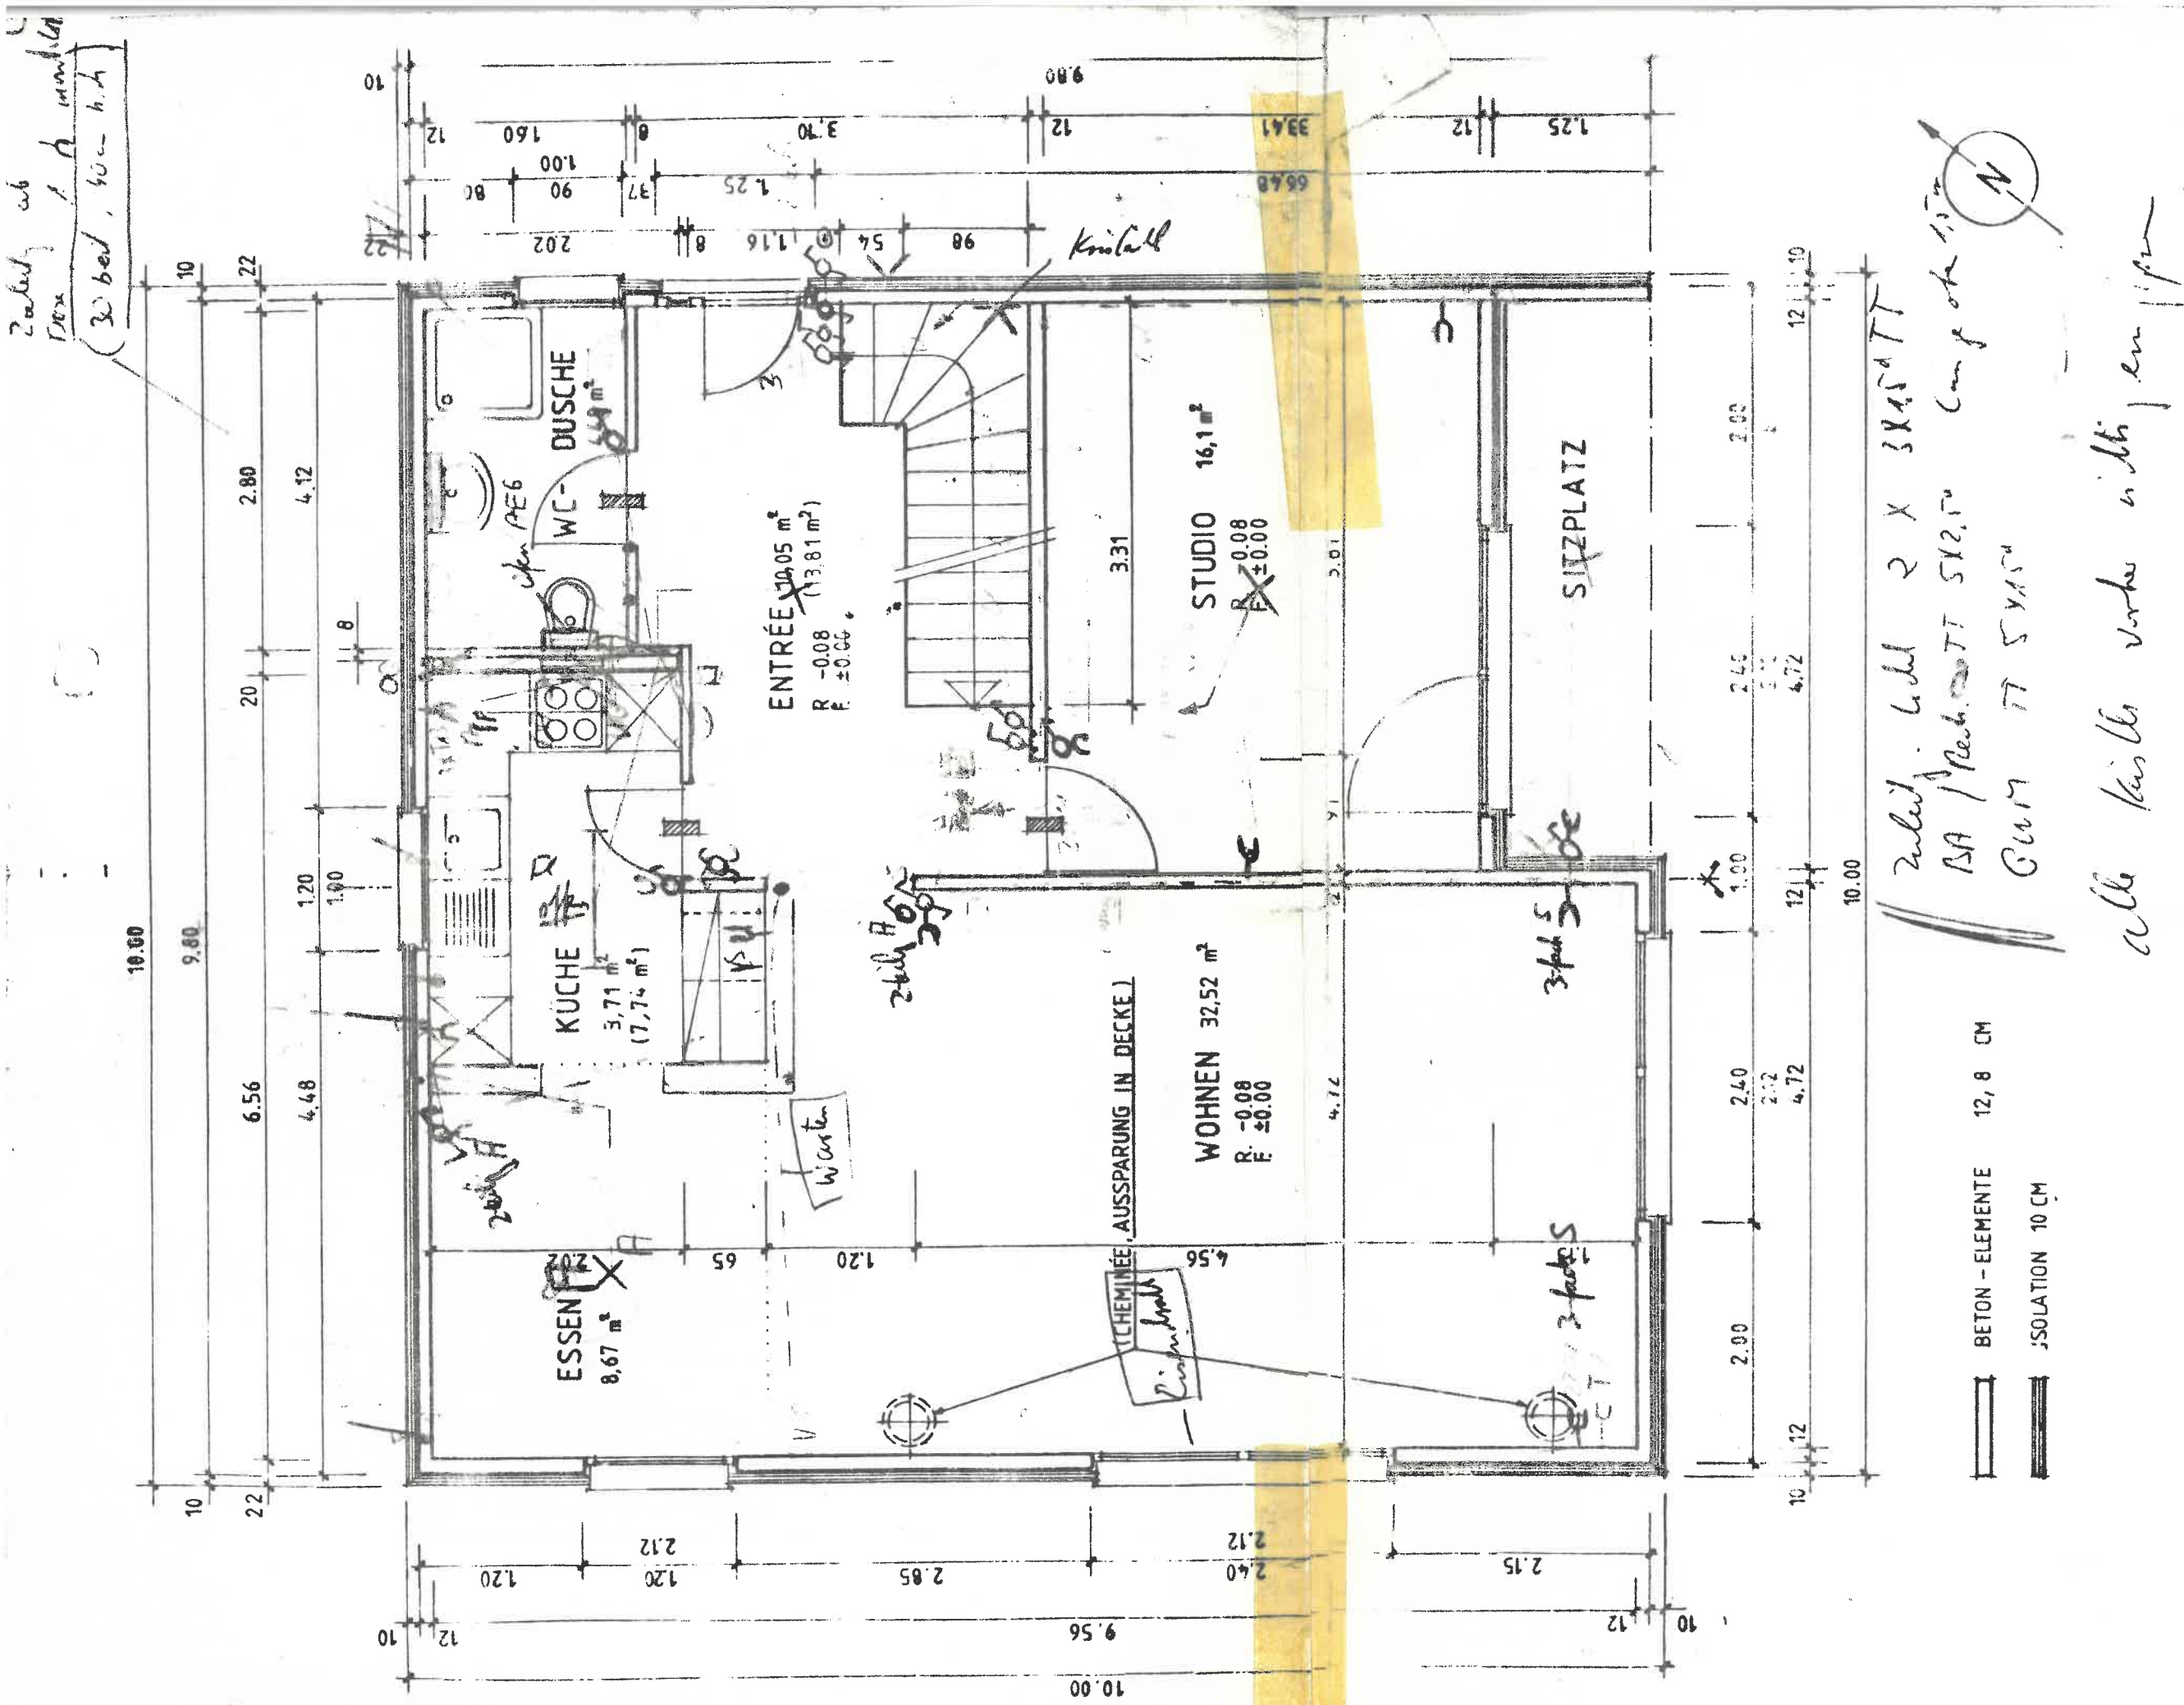




SYSTEMBAU TOPEL AG SIGGENTHAL - STATION

TEL 98 32 66

BAUOBJEKT/LAGE:	VILLNACHERN	MSTB:	1:50
BAUHERRSCHAFT:		DATUM:	2.6.81
GRUNDRISS ERDGESCHOSS <i>5</i>		GEZ:	Ne
		FORMAT:	A 3
		REV:	2.6.81

1.7.81
 0642 61ER
 066/94 84 29
 Elektro-Anlagen

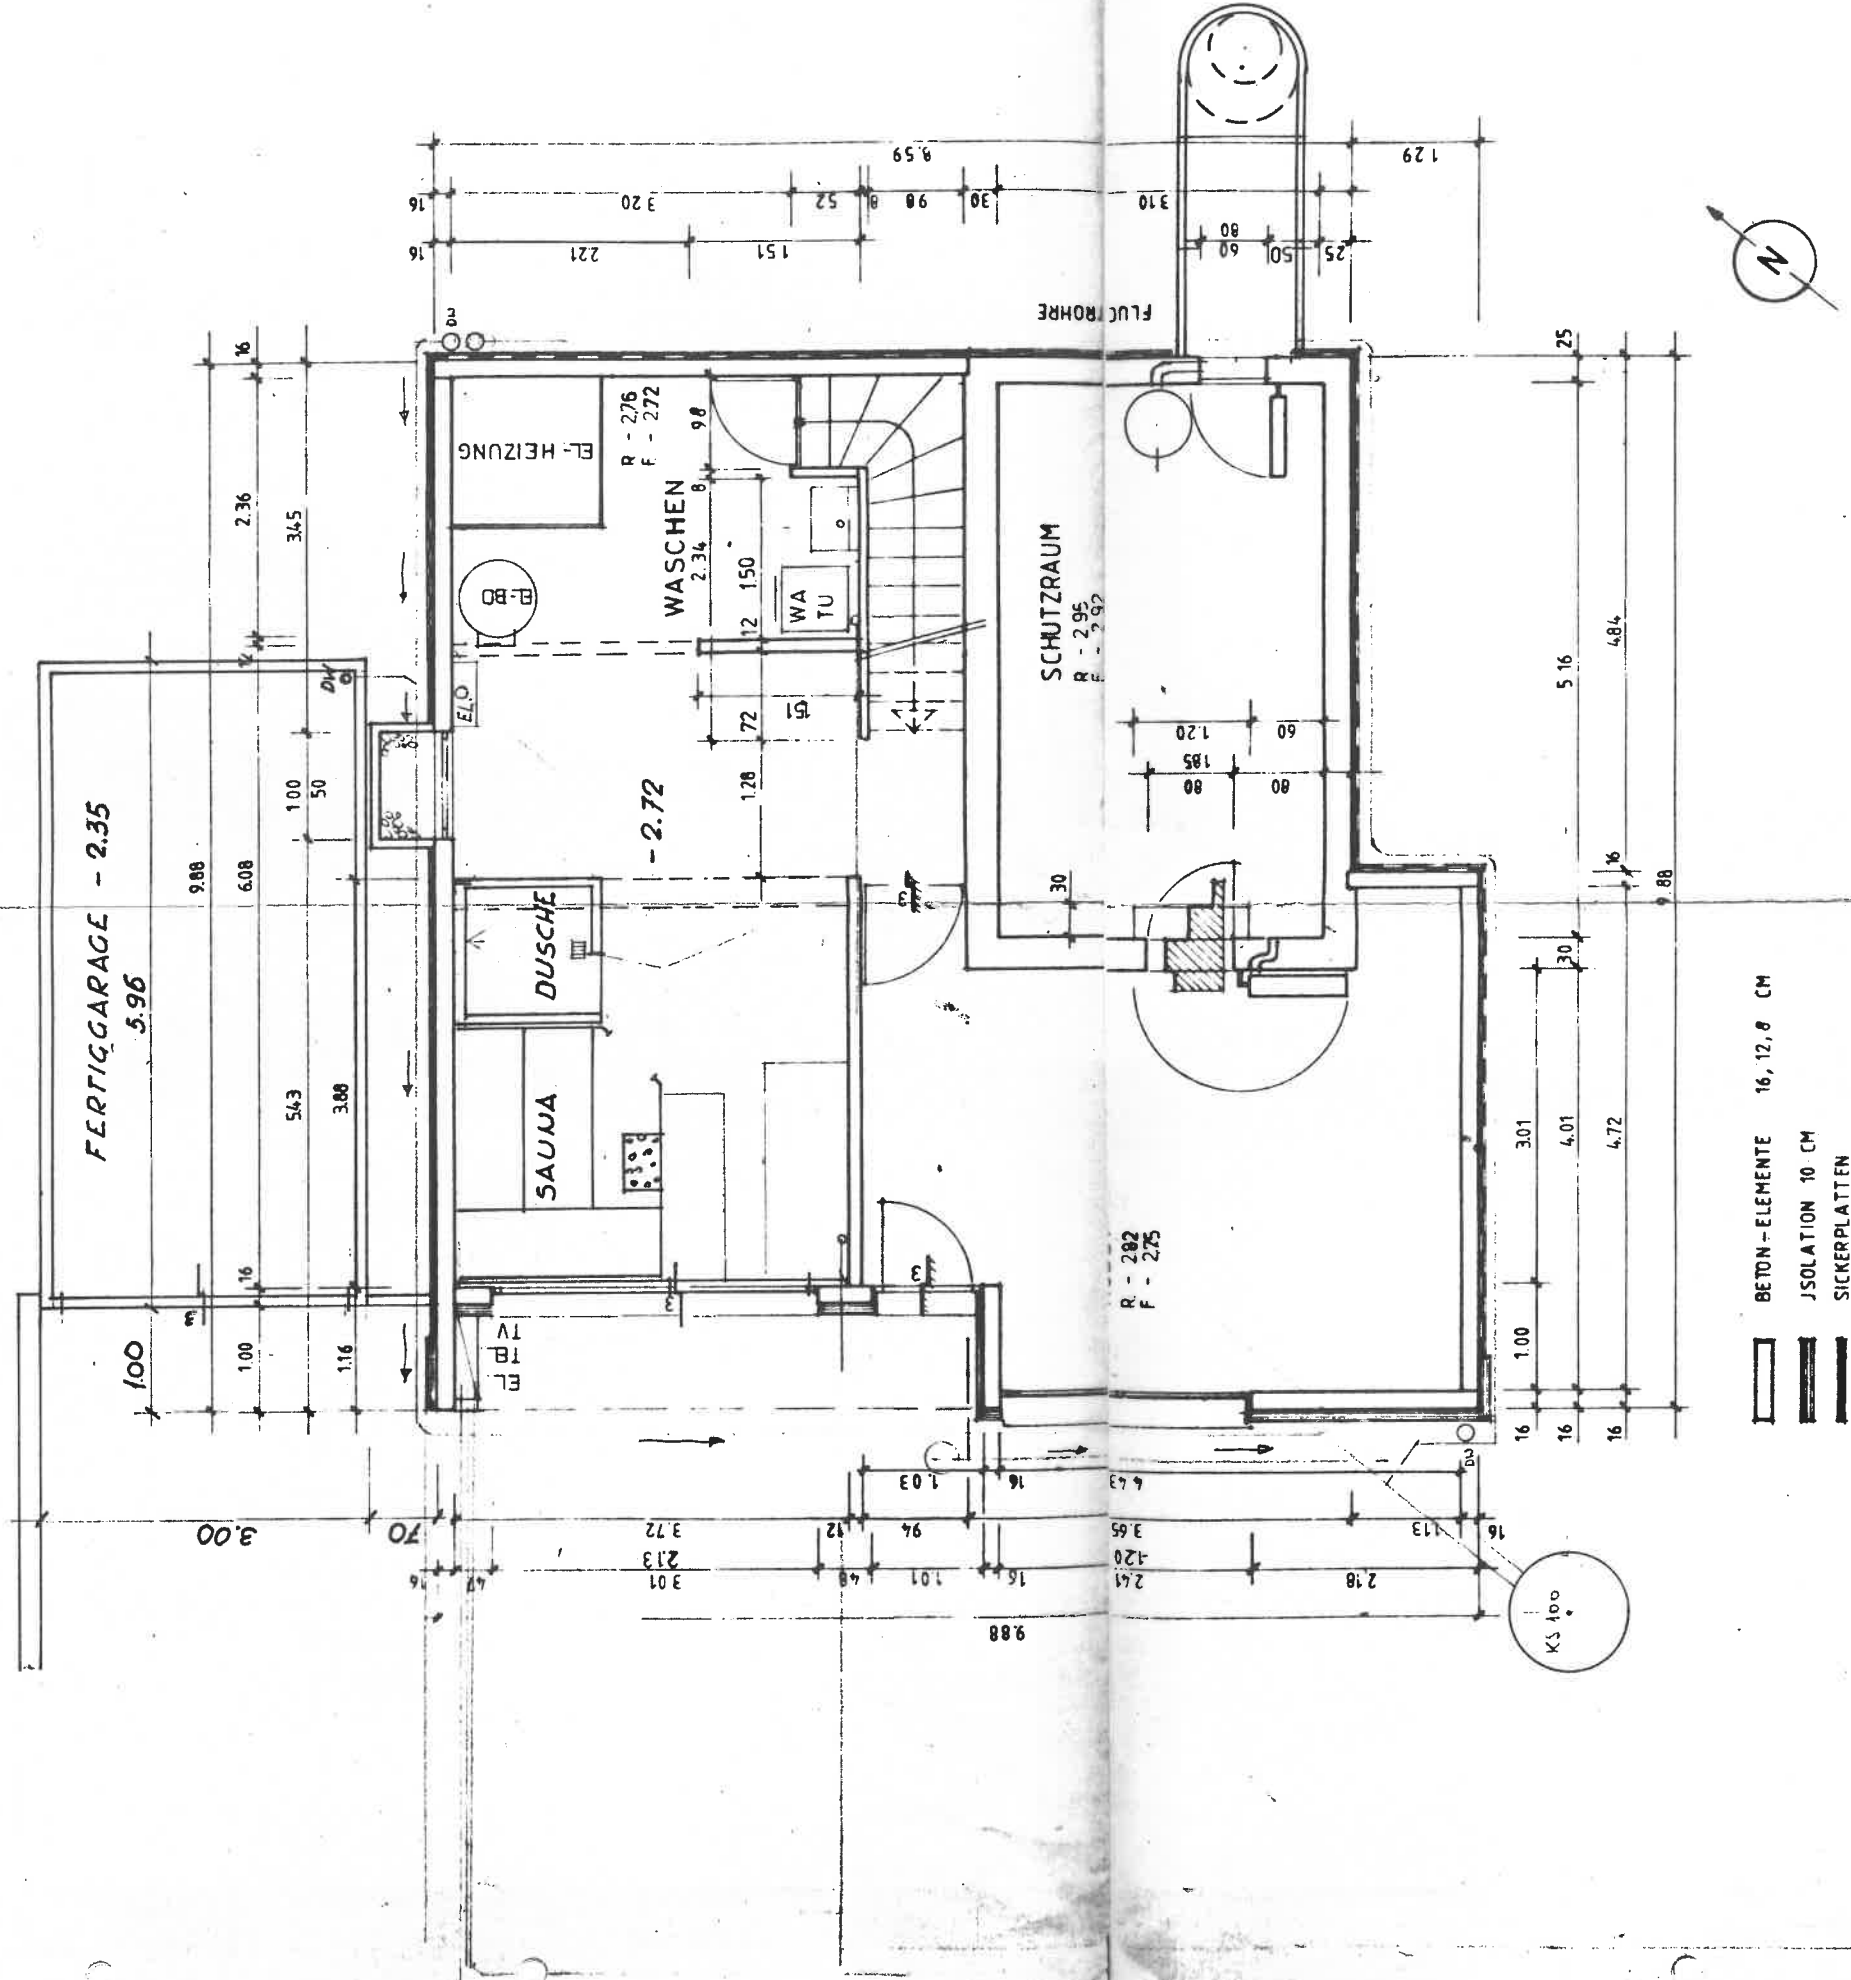

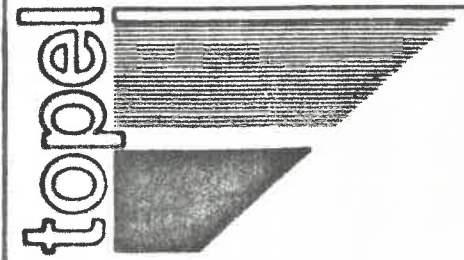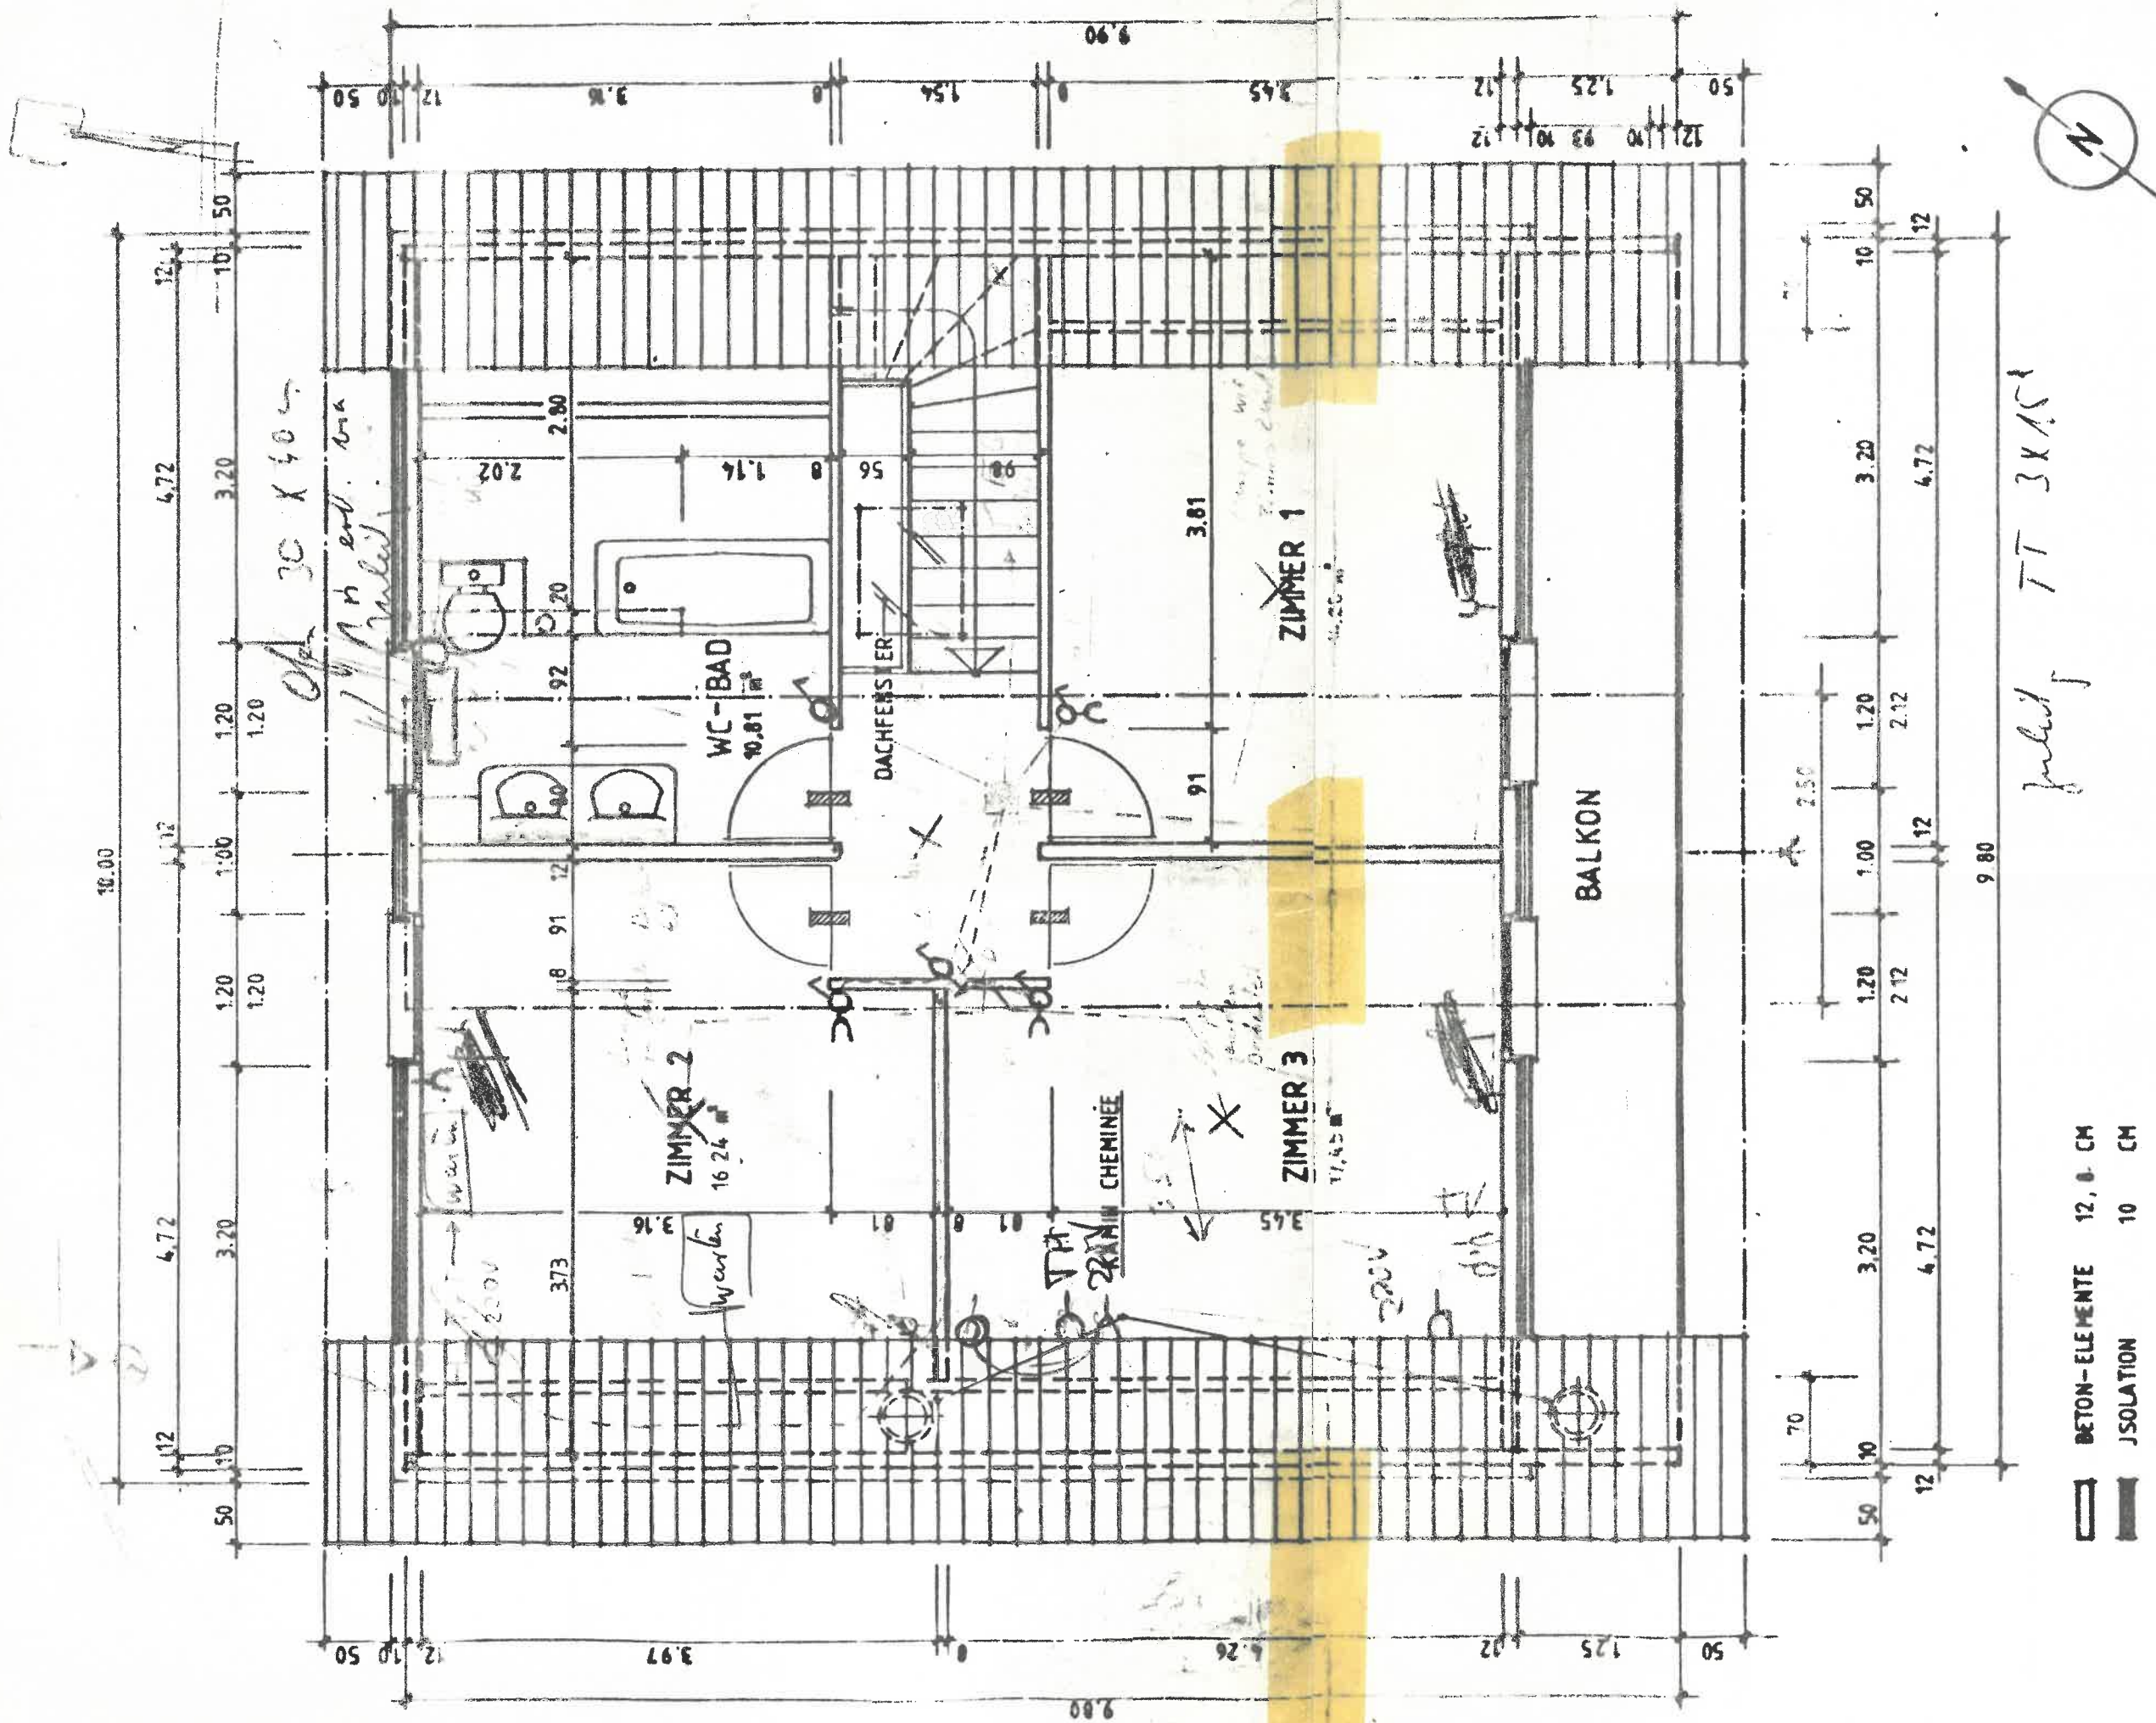

SYSTEMBAU TOPEL AG SIGGENTHAL - STATION

TEL. 98 32 66

BAUOBJEKT/LAGE: VILLNACHERN

BAUHERRSCHAFT

MSTB: 1:50

DATUM: 3.6.81

GEZ: Ae

FORMAT: A 3

REV:

GRUNDRISS OBERGESCHOSS

DACHNEIGUNG 36°