



MFH Bürgerheimstrasse 9, 8853 Lachen

1. Obergeschoss 1:100

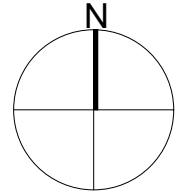

8		Attika
6	7	3.OG
4	5	2.OG
2	3	1.OG
	1	EG

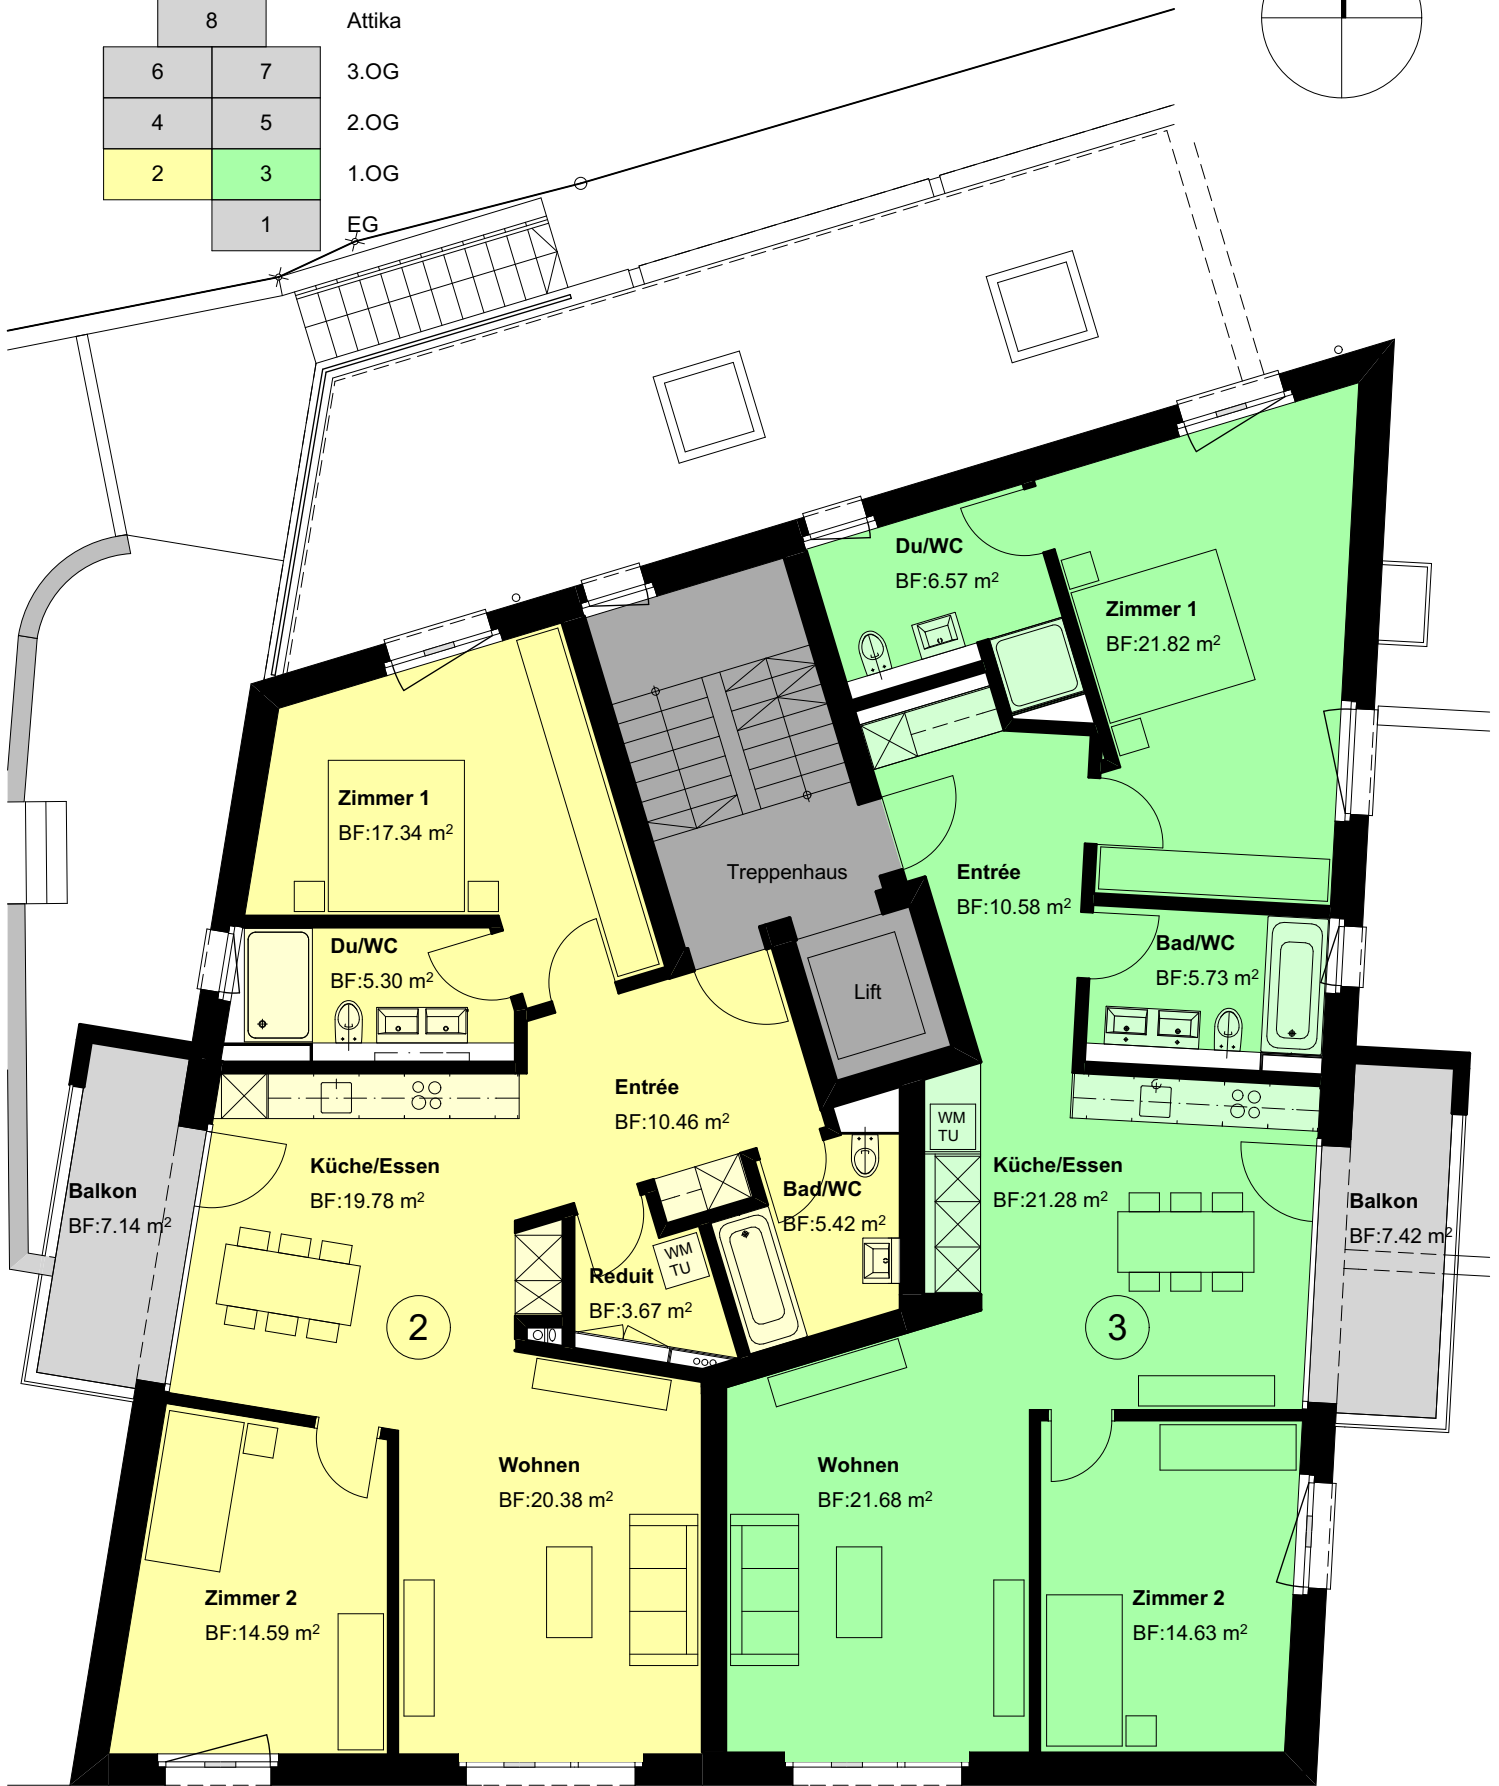

Wohnung West

Nettobodenfläche + Innenwände 102.33 m²

3 1/2 Zimmer-Wohnung

Wohnung Ost

Nettobodenfläche + Innenwände 107.39 m²

3 1/2 Zimmer-Wohnung

13.10.2017