
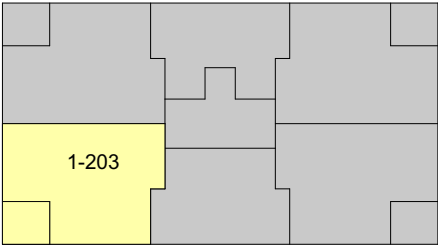


Überbauung Mutschellenplatz

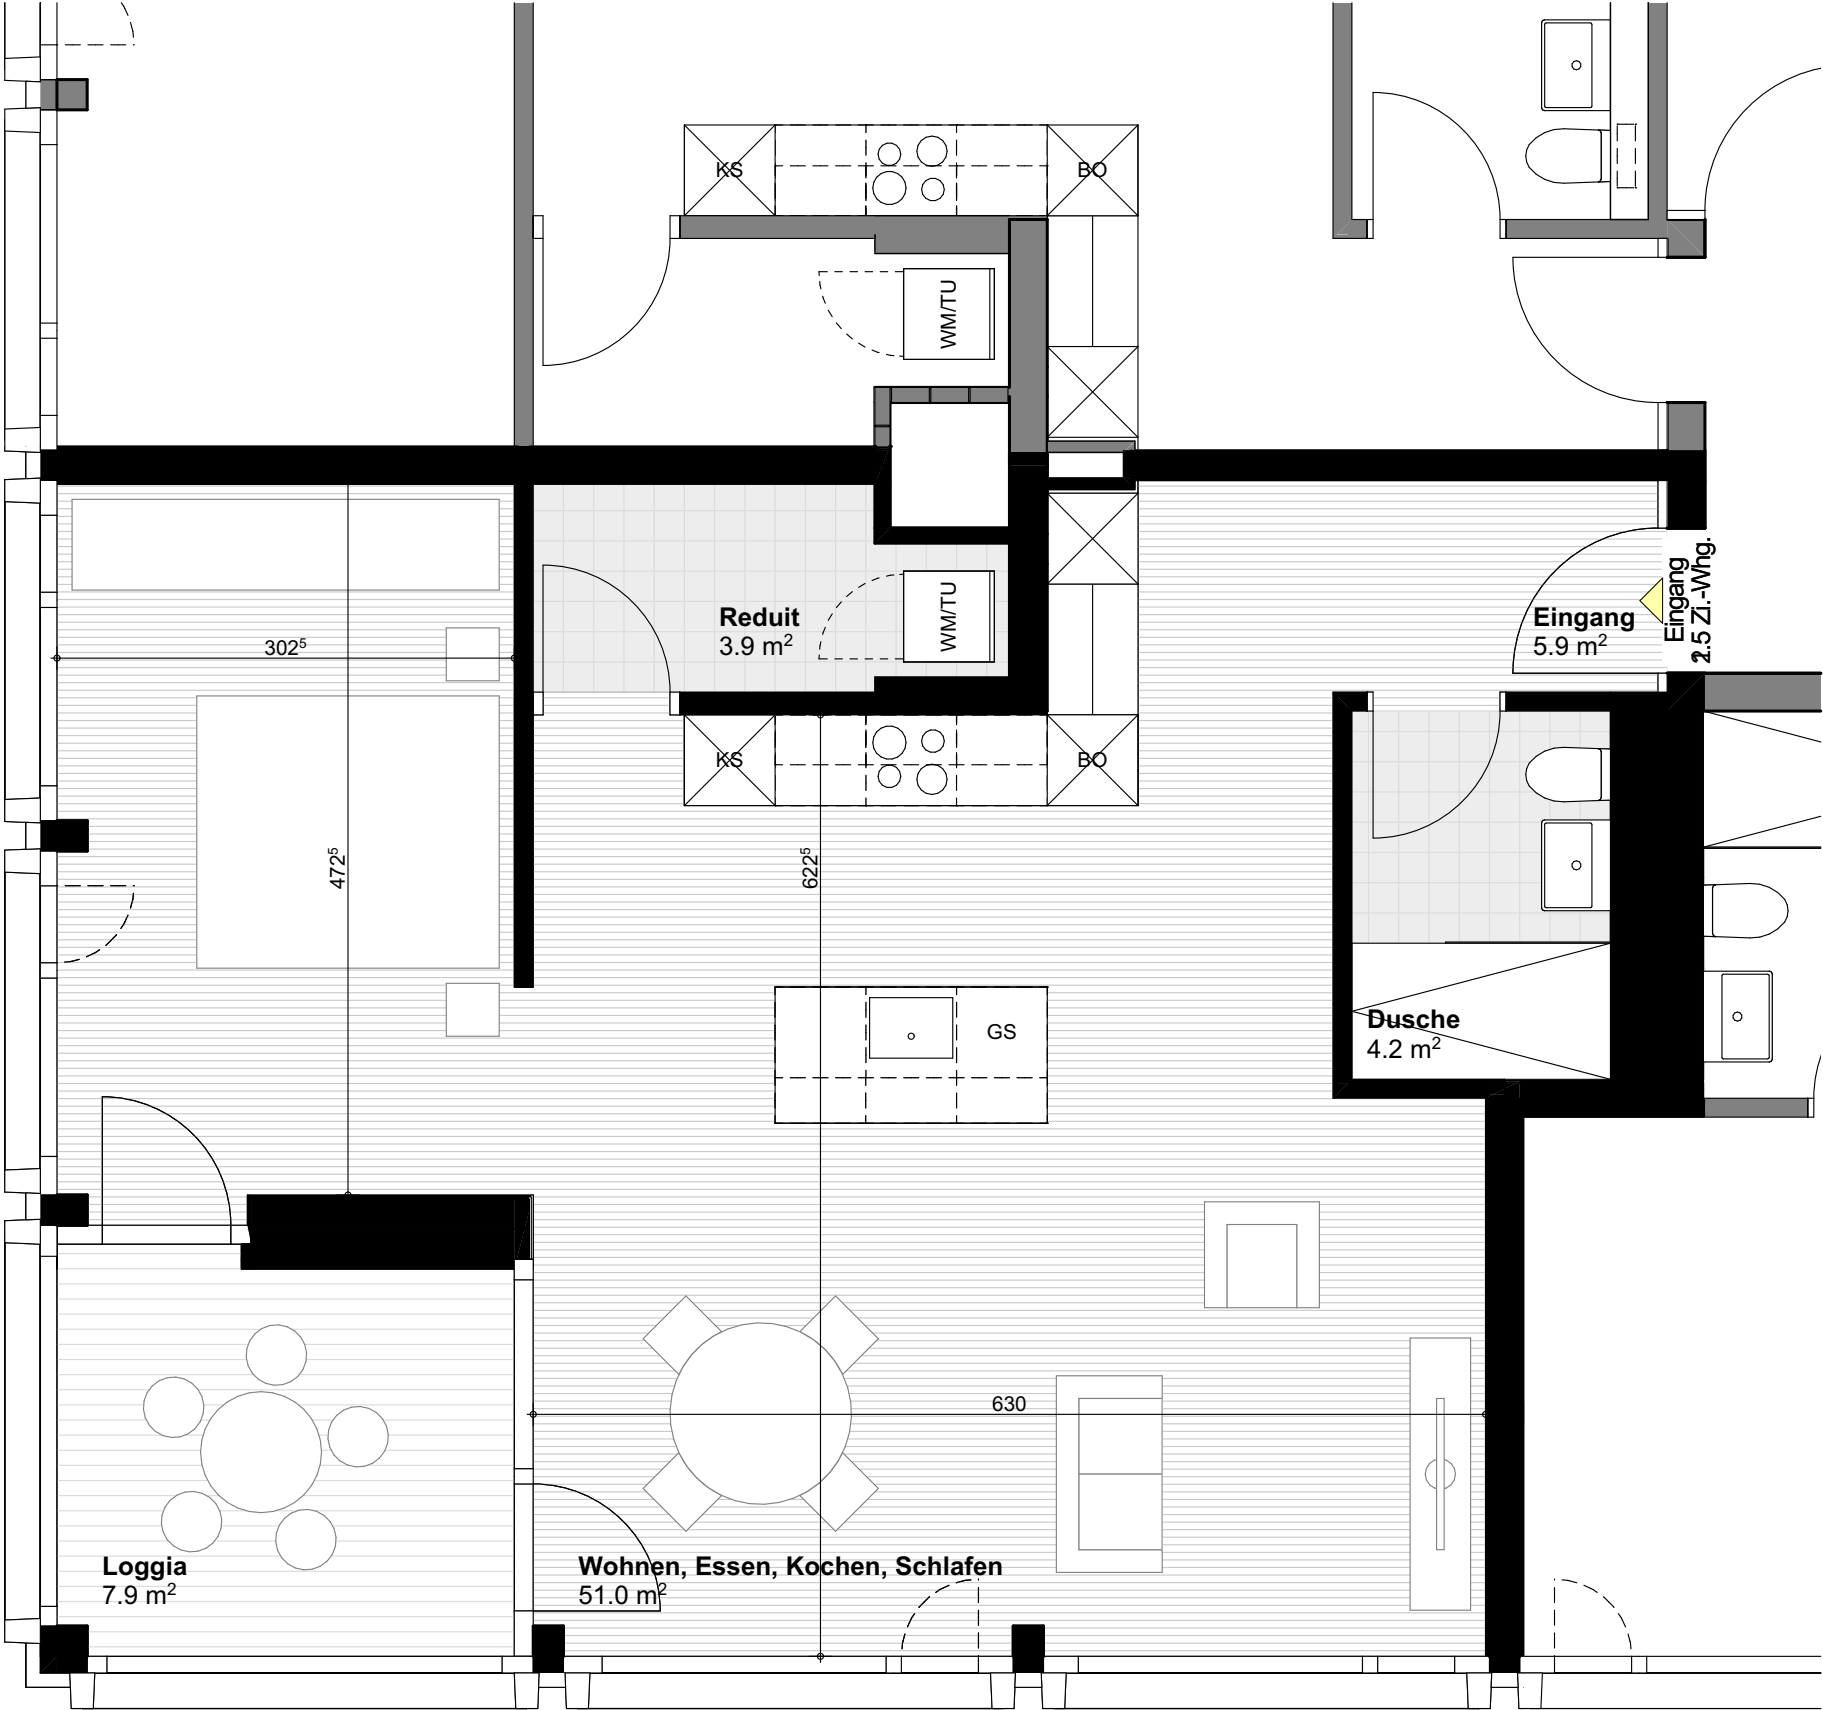

1

1.5 Zimmerwohnung Nr. 1-203

Im 2. Obergeschoss, Mutschellenplatz 1

Hauptnutzfläche:	64.9m ²
Aussennutzfläche / Loggia:	7.9m ²
Gesamtfläche:	72.8m²
Nebennutzfläche / Keller:	5.2m ²



Masstab 1:50 auf DIN A3



Alle Flächenangaben und Masse auf den Plänen sind approximativ