


Umgebung

Erschliessung



Das Grundstück liegt an ruhiger und bevorzugter Lage an einer Quartierstrasse ohne Durchgangsverkehr.

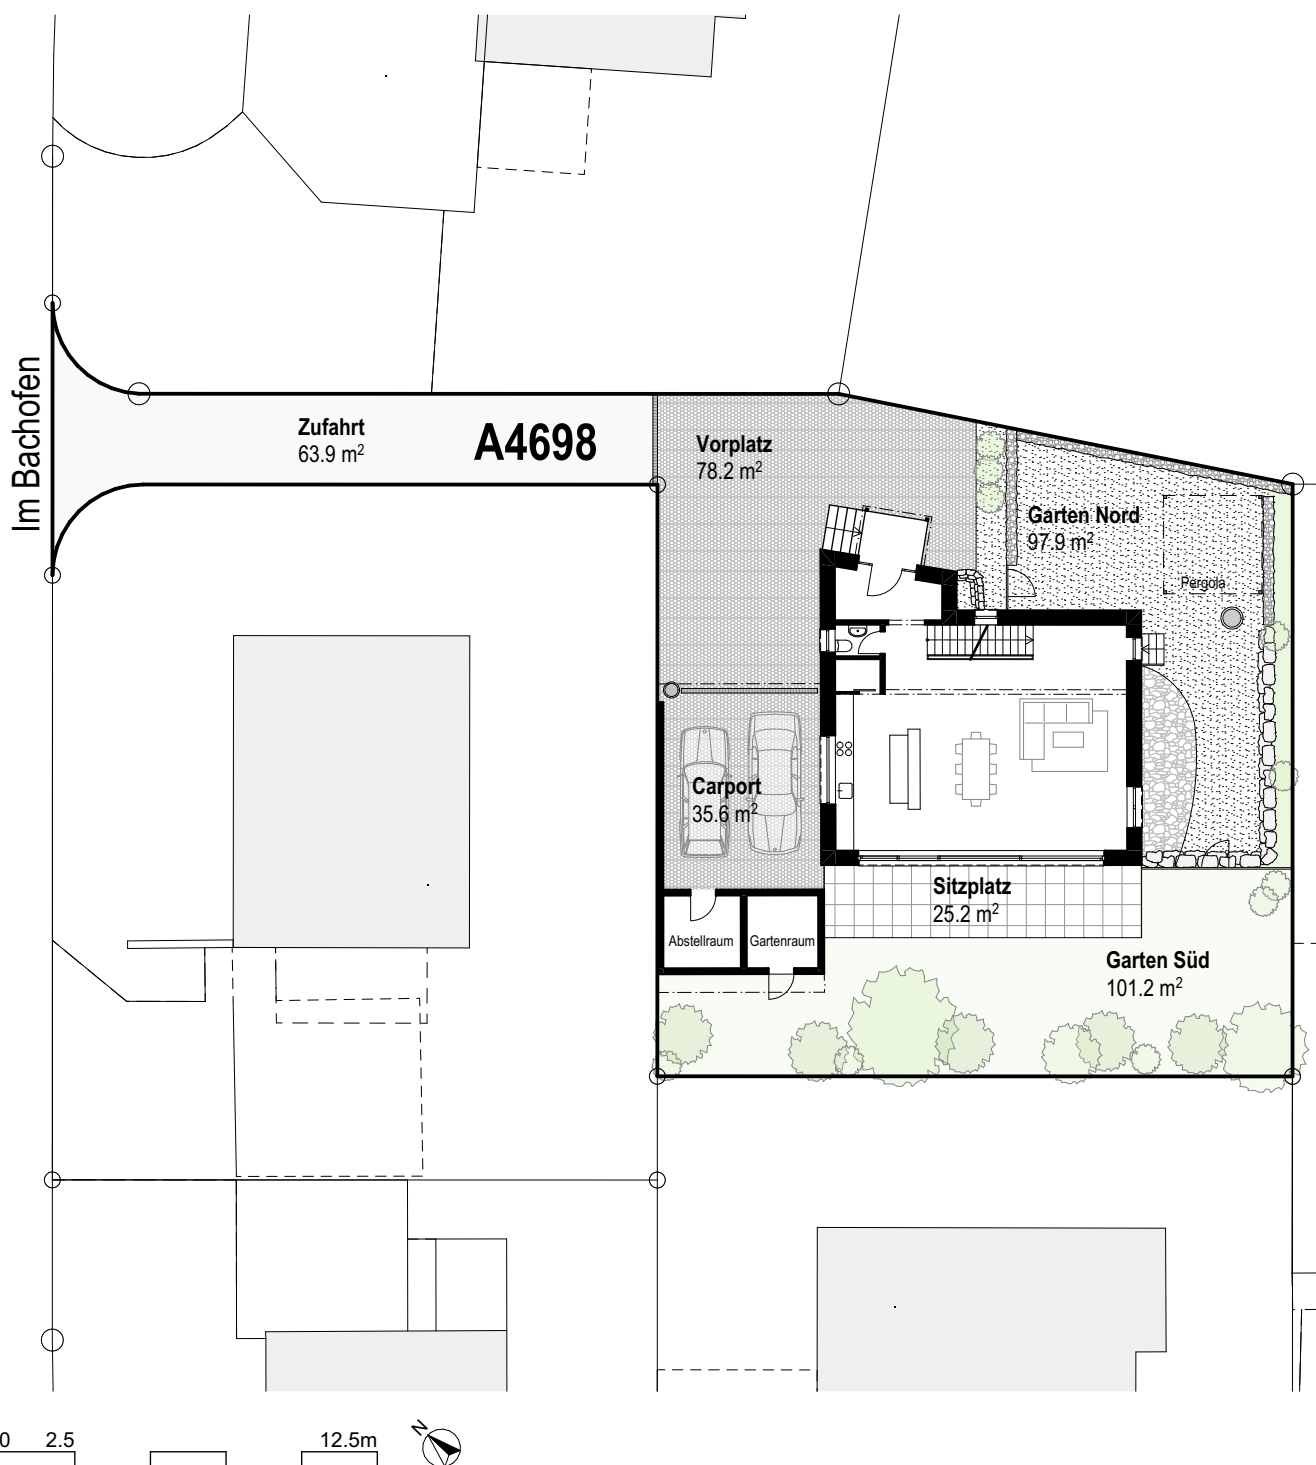

Untergeschoss

5.5 Zimmer


Nebennutzfläche UG	32.9 m ²
Hauptnutzfläche EG-OG	186.7 m ²
Carport & Abstellräume	52.3 m ²
Gartensitzplatz	25.2 m ²
Umgebungsfläche	341.2 m ²

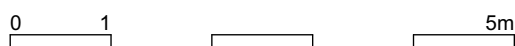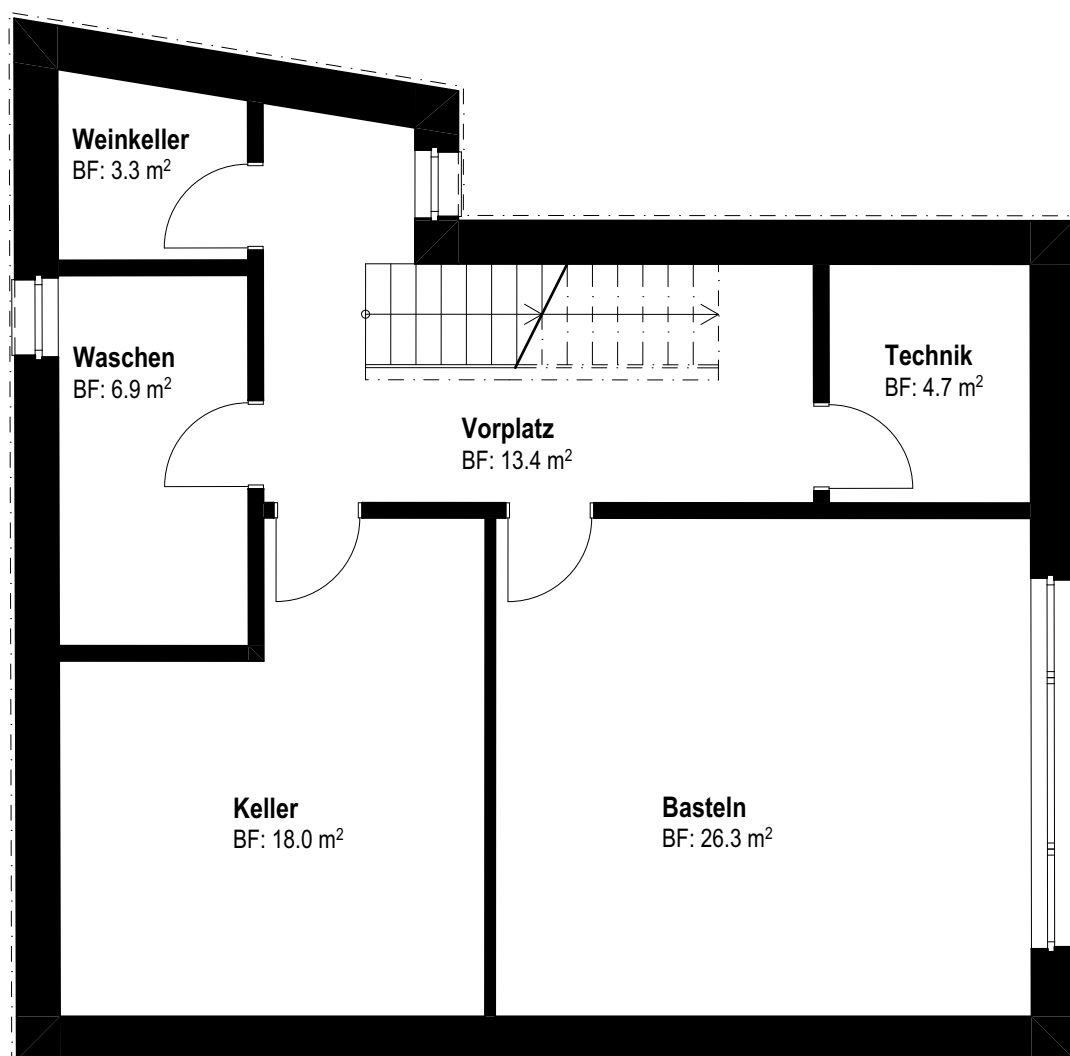

Erdgeschoss

5.5 Zimmer

Nebennutzfläche UG	32.9 m ²
Hauptnutzfläche EG-OG	186.7 m ²
Carport & Abstellräume	52.3 m ²
Gartensitzplatz	25.2 m ²
Umgebungsfläche	341.2 m ²

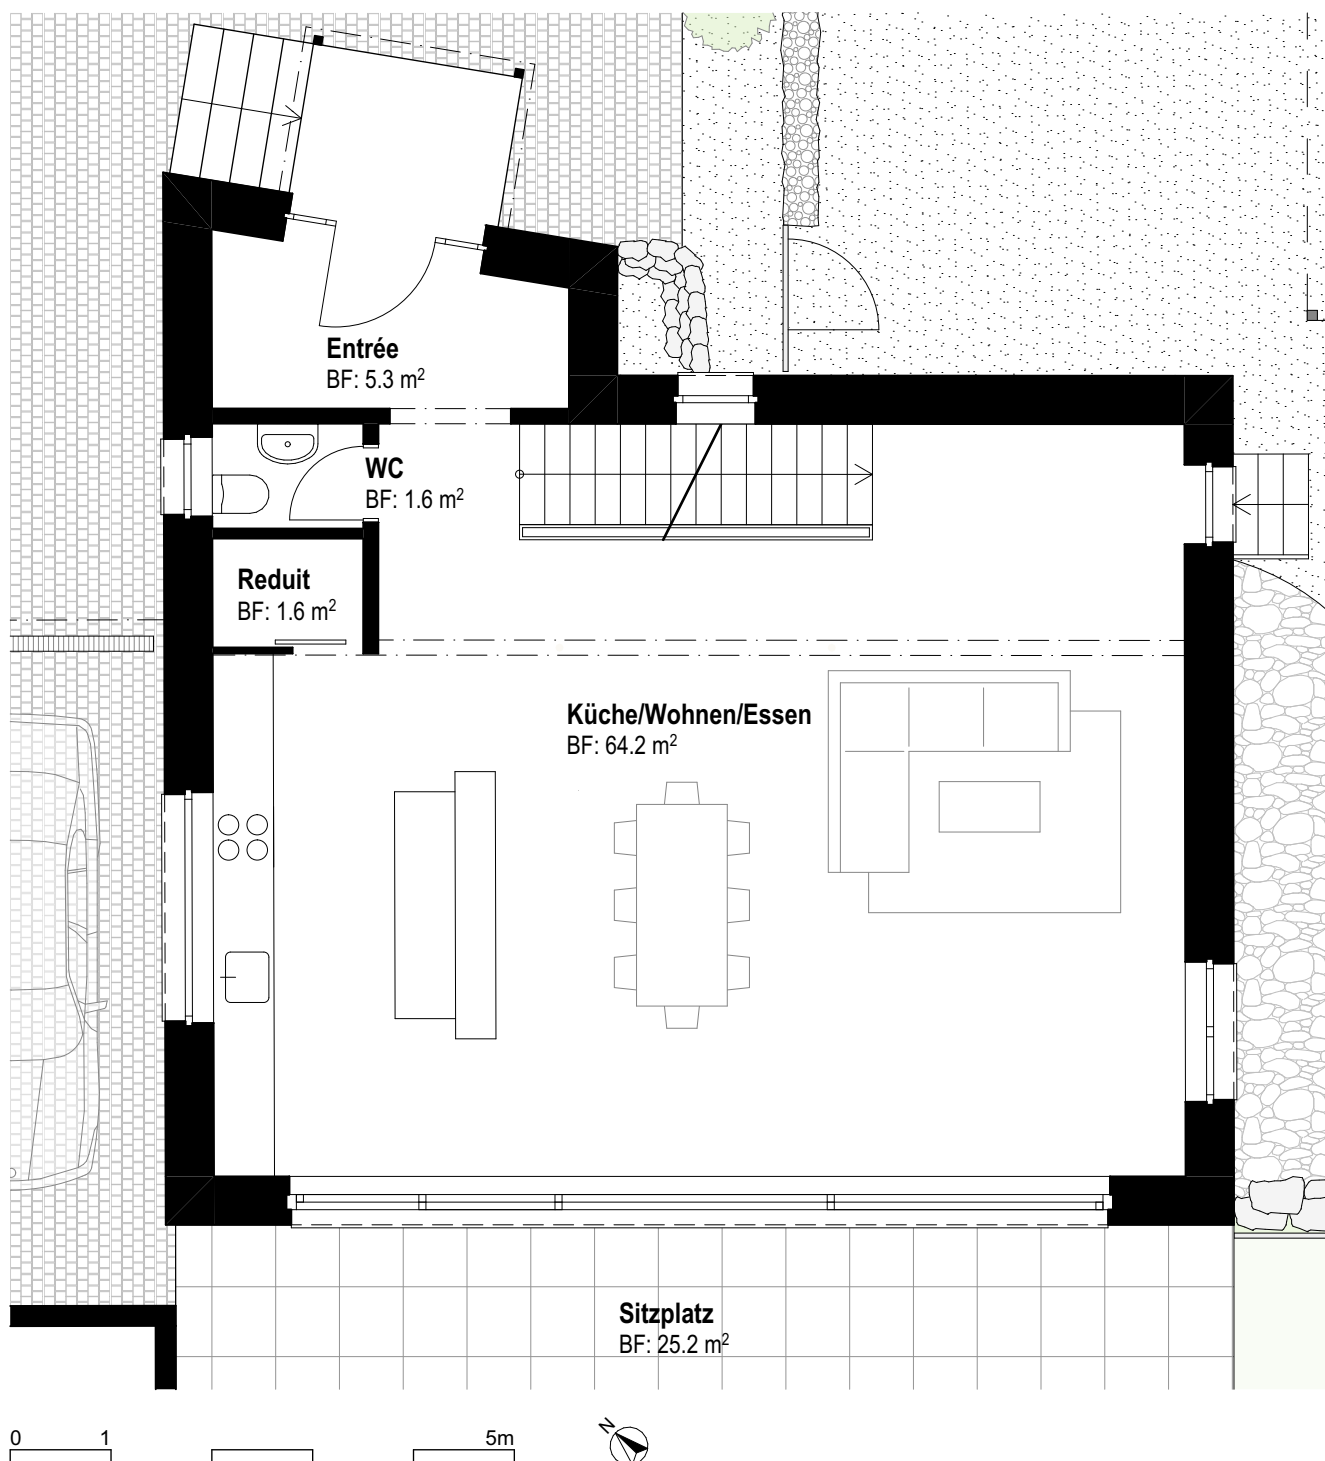

Obergeschoss

5.5 Zimmer

Nebennutzfläche UG	32.9 m ²
Hauptnutzfläche EG-OG	186.7 m ²
Carport & Abstellräume	52.3 m ²
Gartensitzplatz	25.2 m ²
Umgebungsfläche	341.2 m ²

