


thutplatz15

«mini-loft's am thutplatz»



«wohne in de altstadt vo zofige»



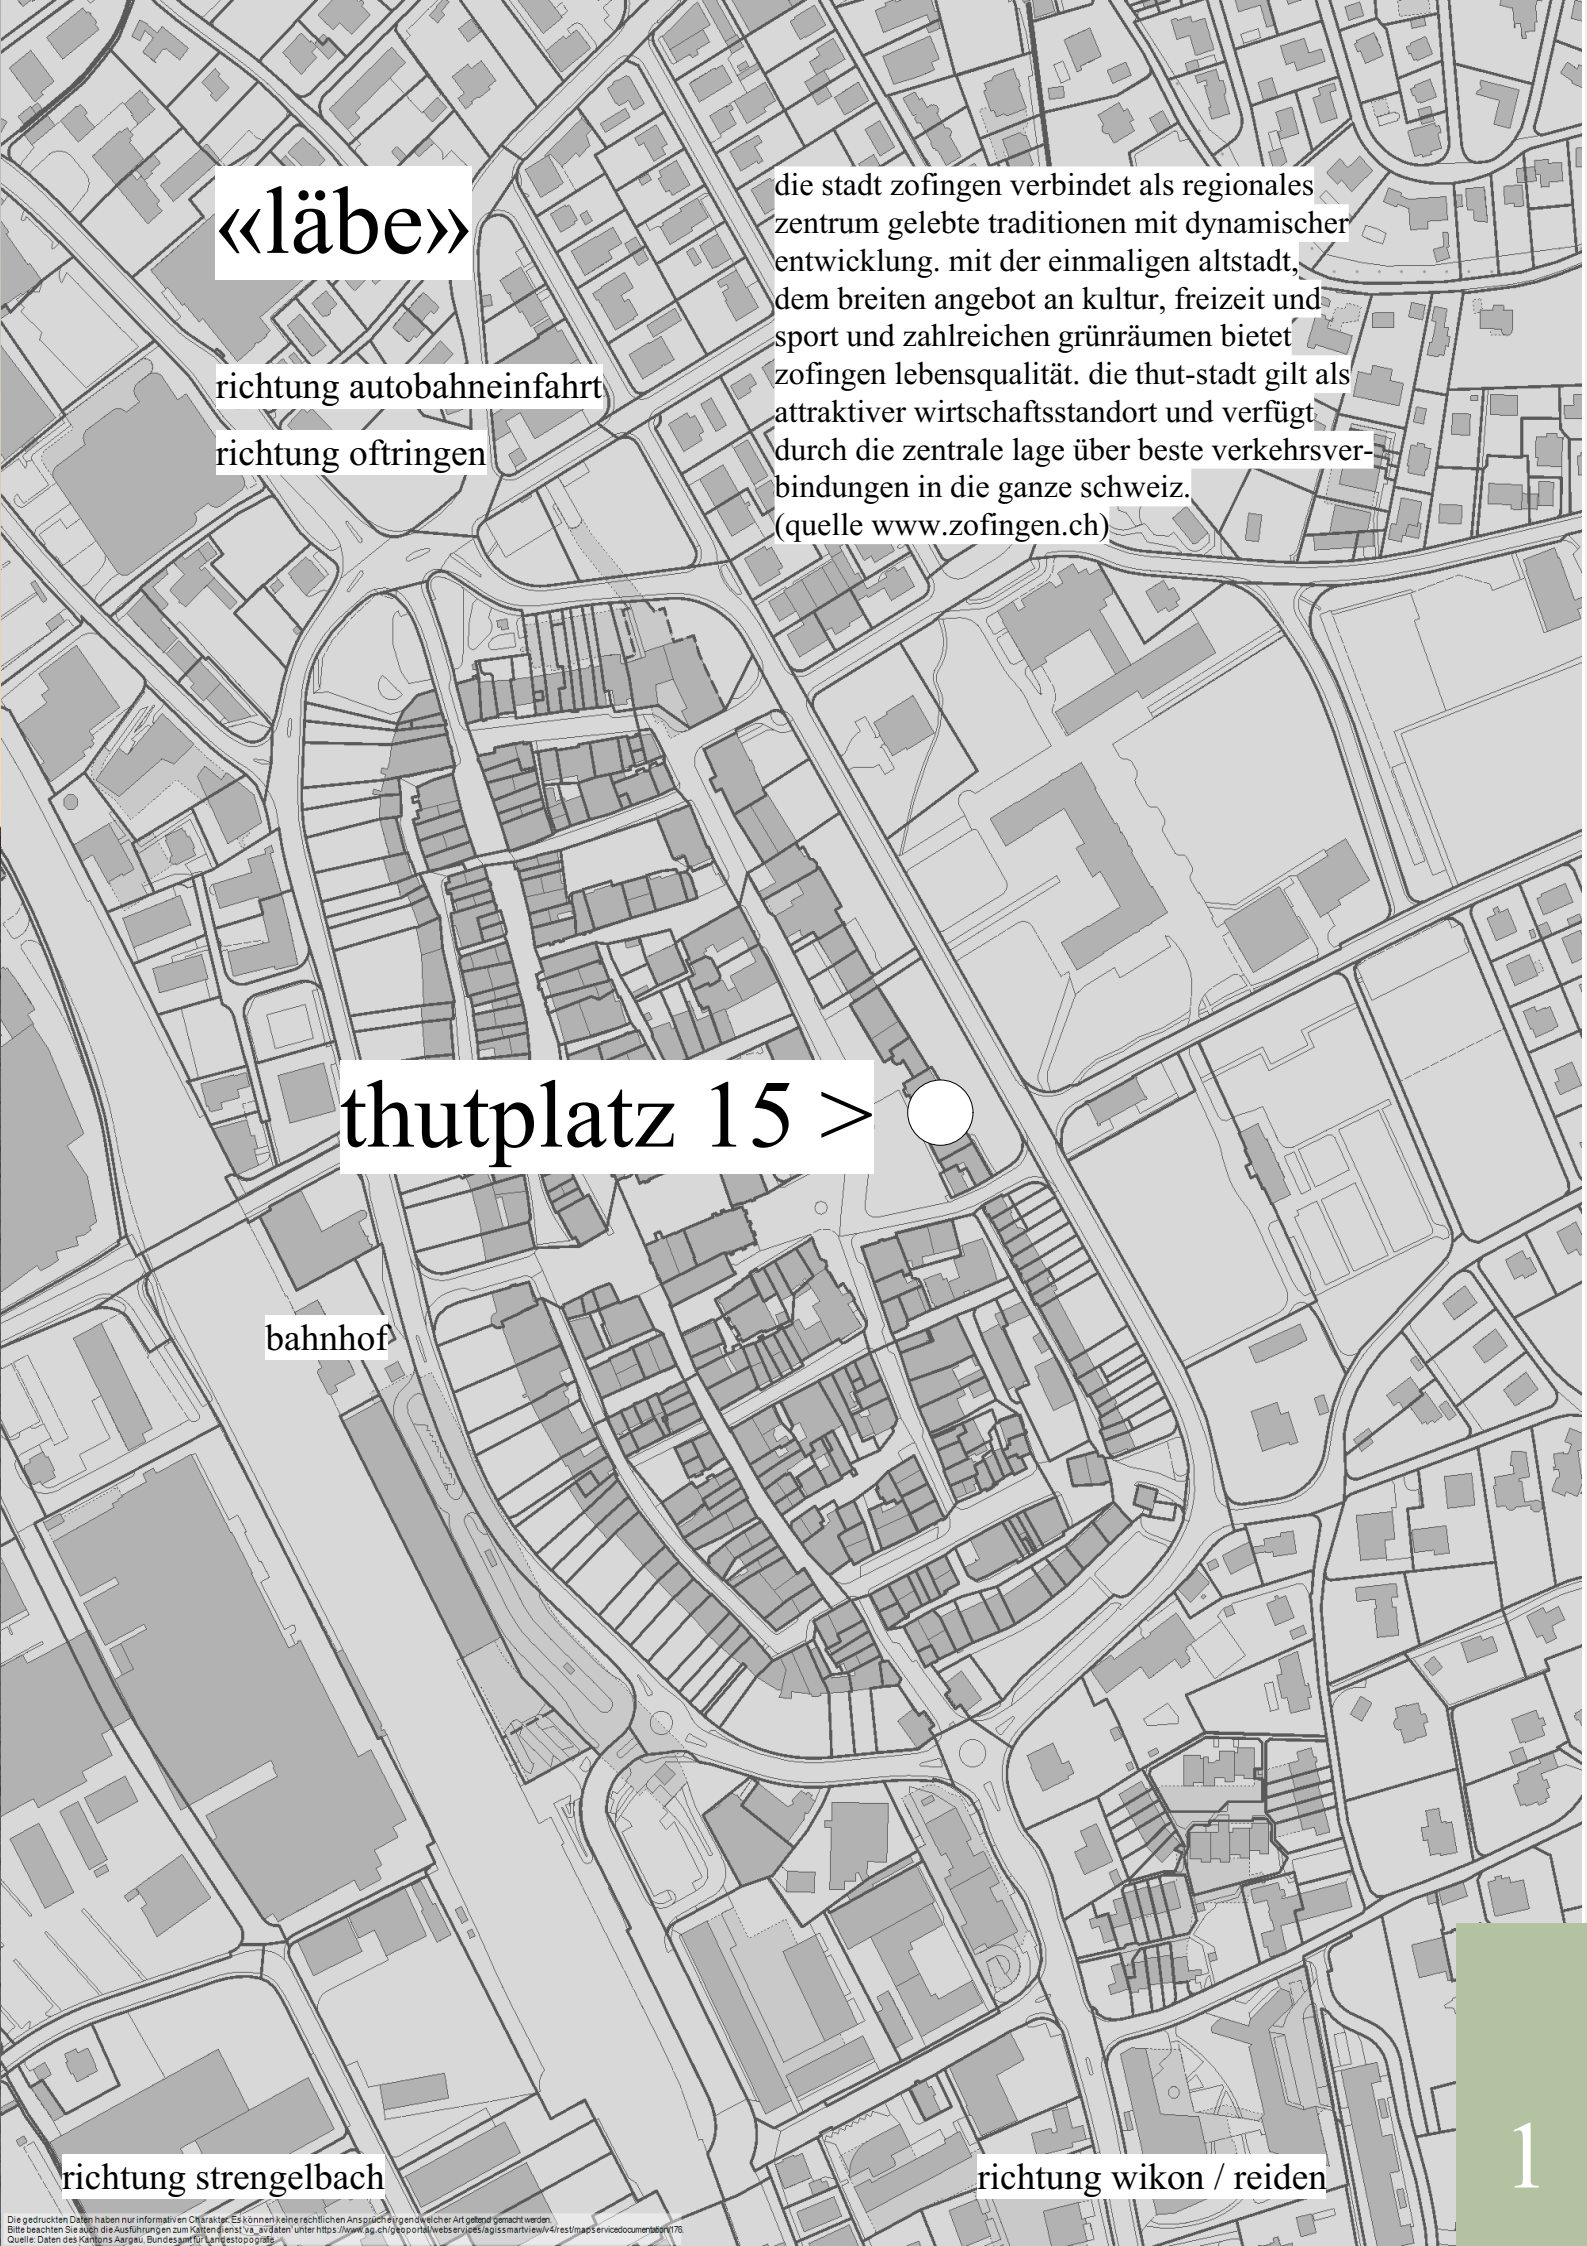

«läbe»

richtung autobahneinfahrt

richtung oftringen

die stadt zofingen verbindet als regionales zentrum gelebte traditionen mit dynamischer entwicklung. mit der einmaligen altstadt, dem breiten angebot an kultur, freizeit und sport und zahlreichen grünräumen bietet zofingen lebensqualität. die thut-stadt gilt als attraktiver wirtschaftsstandort und verfügt durch die zentrale lage über beste verkehrsverbindungen in die ganze schweiz.
(quelle www.zofingen.ch)

thutplatz 15 > ●

bahnhof

richtung strengelbach

richtung wikon / reiden

«fakte»

die liegenschaft thutplatz 15 wurde im jahr 2019 totalsaniert. entstanden sind 4 mini-lofts, je in der grösse einer 2 zimmer wohnung. die mini-lofts verfügen über einen guten ausbaustandart und bieten alles was es braucht.

> eigene waschmaschine / tumbler in der wohnung

> beleuchtung in allen räumen

> einbauschränk / garderobe

> gartensitzplatz zur mitbenutzung

> küche mit geschirrspüler / backofen / mikrowelle

> dusche mit spiegelschränk und badmöbel

> handtuchradiator


> liebevolle gestaltung der innenräume

die wohnungen werden netto inkl. nebenkosten vermietet.

besichtigungen ab oktober möglich
bezug per 1. dezember 2019




«eg»

Studio - 20 m²

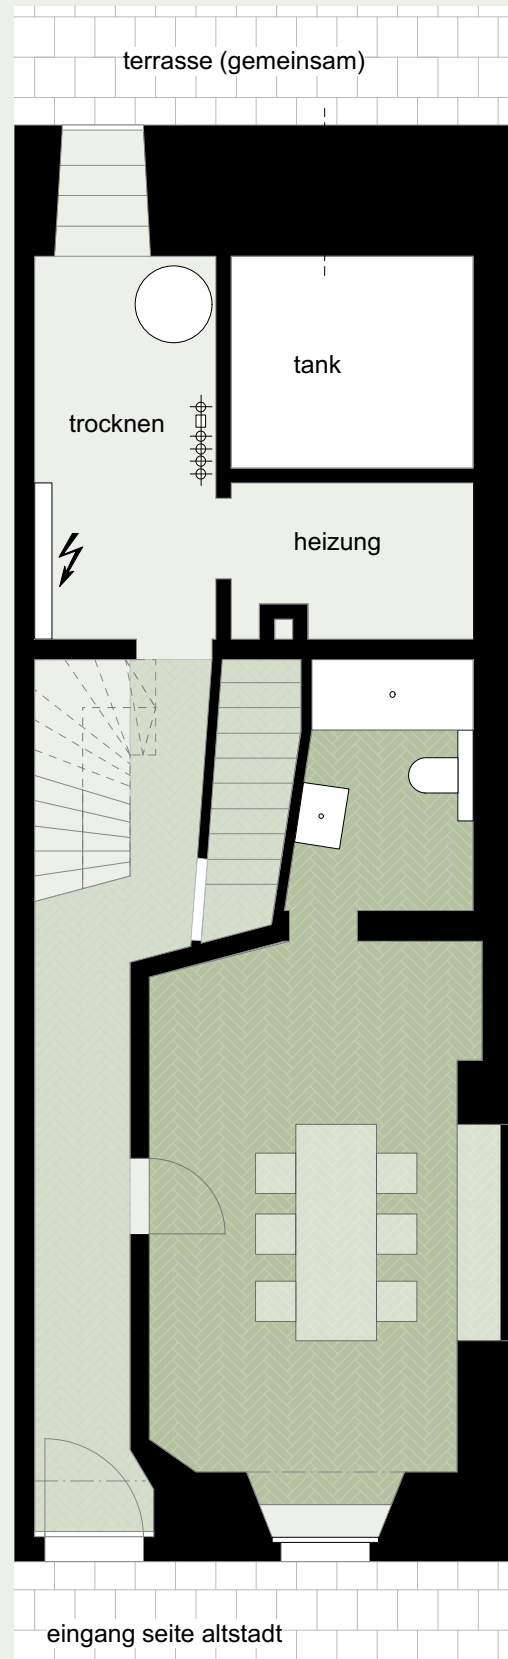




«ogl»

miniloft eis - 50 m²

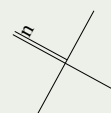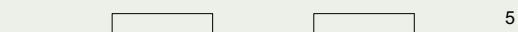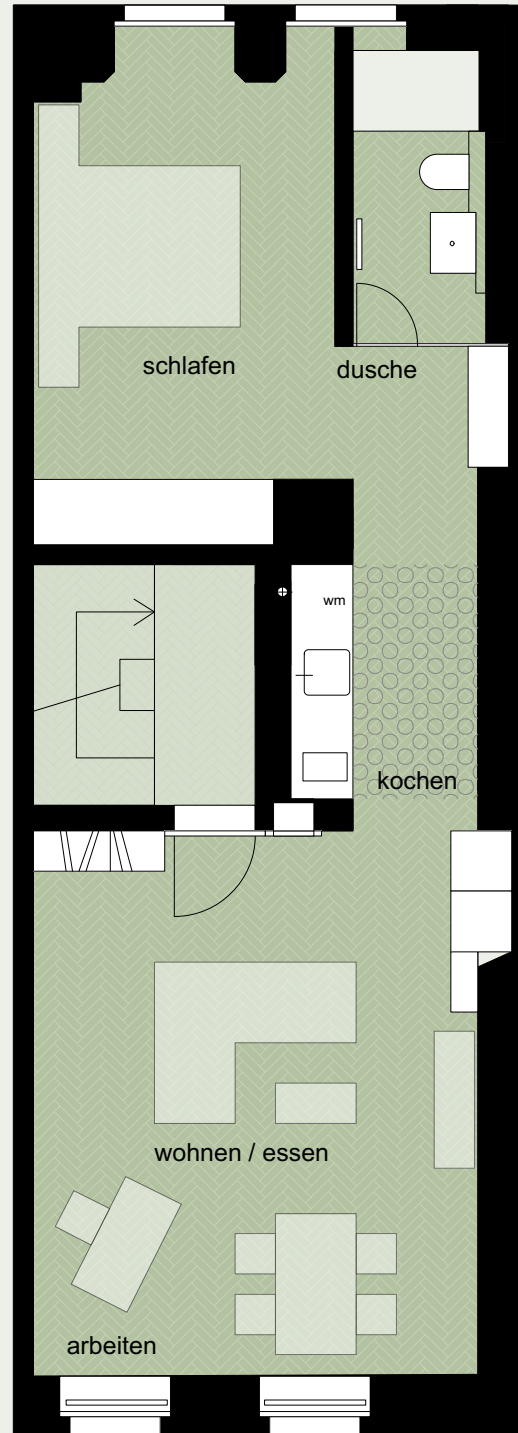


«og2»

miniloft zwöi - 50 m²

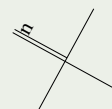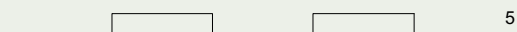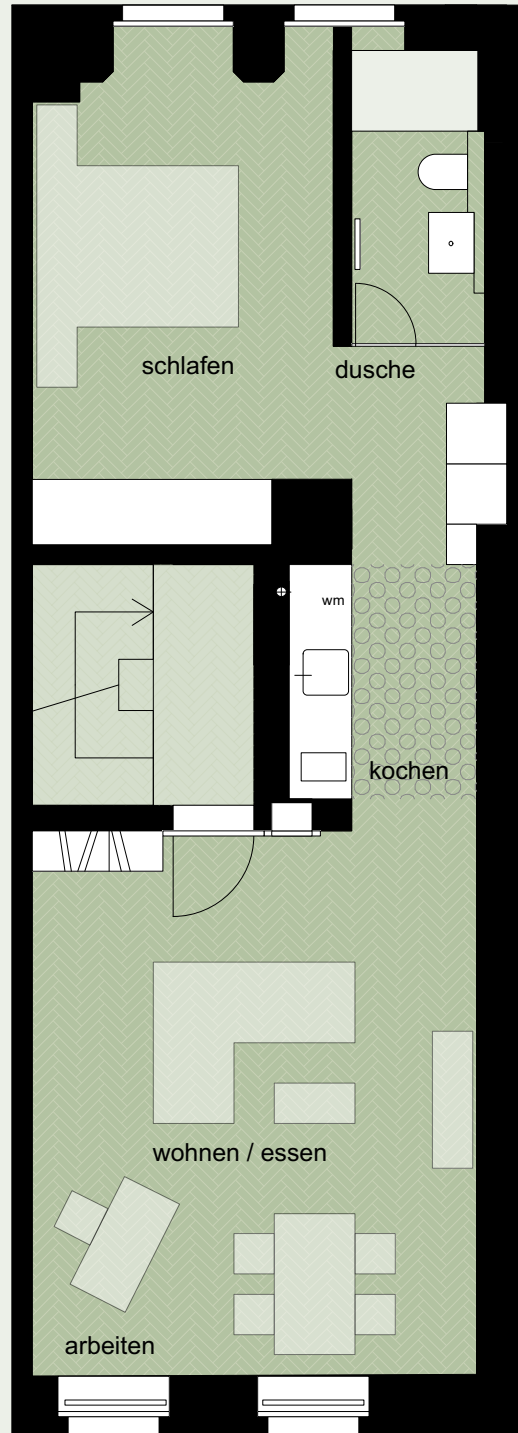


«og3»

miniloft drüü - 50 m²

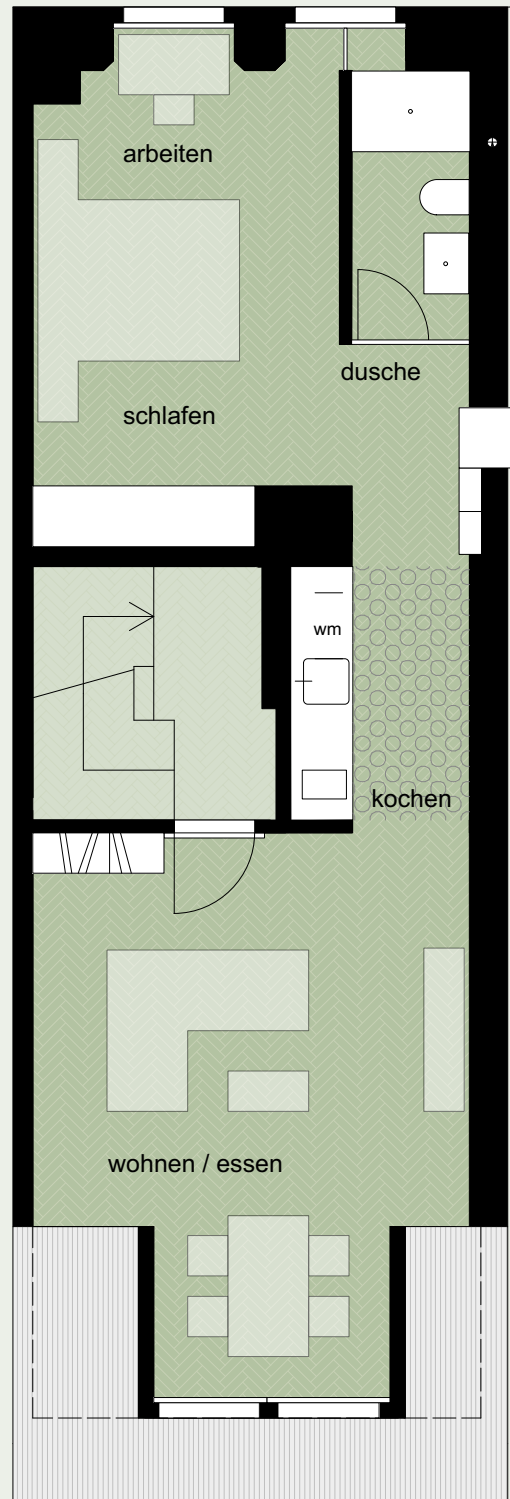


5

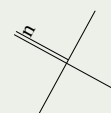


«og4»

miniloft vier - 40 m²

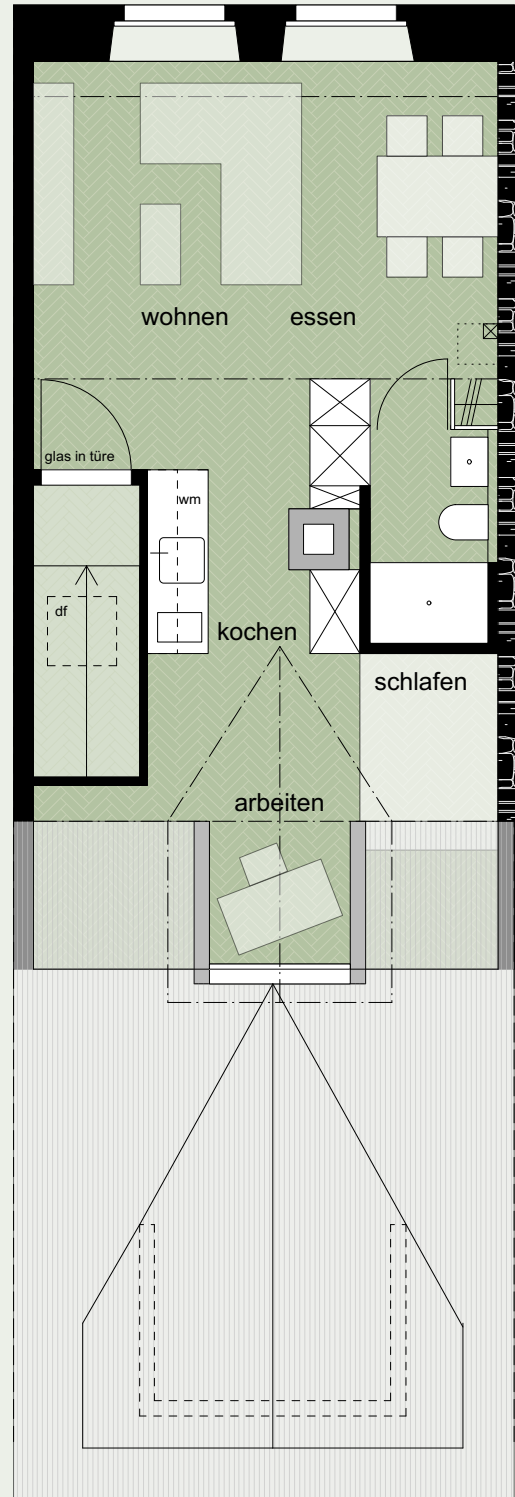

5

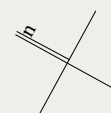

«dis neue diheime»

informationen

reto kunz

079'103'53'99

thutplatz15@bluewin.ch

15

