


3.OG (3rd Floor)

Rooms and Areas:

- Modellbau / Schreinerei: 26.7 m²
- Lager D: 170.7 m²
- WC Sep.: 2.8 m²
- WC H.: 5.5 m²
- WC D.: 5.4 m²
- Empfang 3.OG: 26.4 m²
- Büro 3.OG: 17.1 m²
- Büro 3.OG: 17.6 m²
- Entrée / Korridor: 27.1 m²
- Teeküche: 6.7 m²
- Abstellraum: 4.5 m²
- WC D.: 3.4 m²
- WC H.: 5.2 m²
- SK Büro 3.OG: 18.3 m²
- SK Büro 3.OG: 17.6 m²
- SK Büro 3.OG: 74.0 m²
- Lager B: 98.5 m²
- Lager C: 27.5 m²
- Abstellraum: 18.5 m²
- Durchgang
- Warenlift
- Korridor: 45.3 m²
- Best. Glaslift
- Spedition: 262.0 m²
- Fluchtweg: 14.3 m²
- Technik: 21.0 m²
- Lager: 158.0 m²
- Korridor: 11.0 m²
- Warenlift 9t.: 25.1 m²
- Archiv: 11.9 m²
- SKB - Lager 3: 567.4 m² (total)
- Empfang (17.2 m²)
- Putzr.: 3.2 m²
- WC D.: 3.6 m²
- WC H.: 4.6 m²
- Inst.: 2.1 m²
- Treppe: 25.9 m²
- Sitzung / Küche: 34.1 m²
- Sitzung: 26.8 m²
- SK Büro 3.OG: 187.1 m²

204 m²

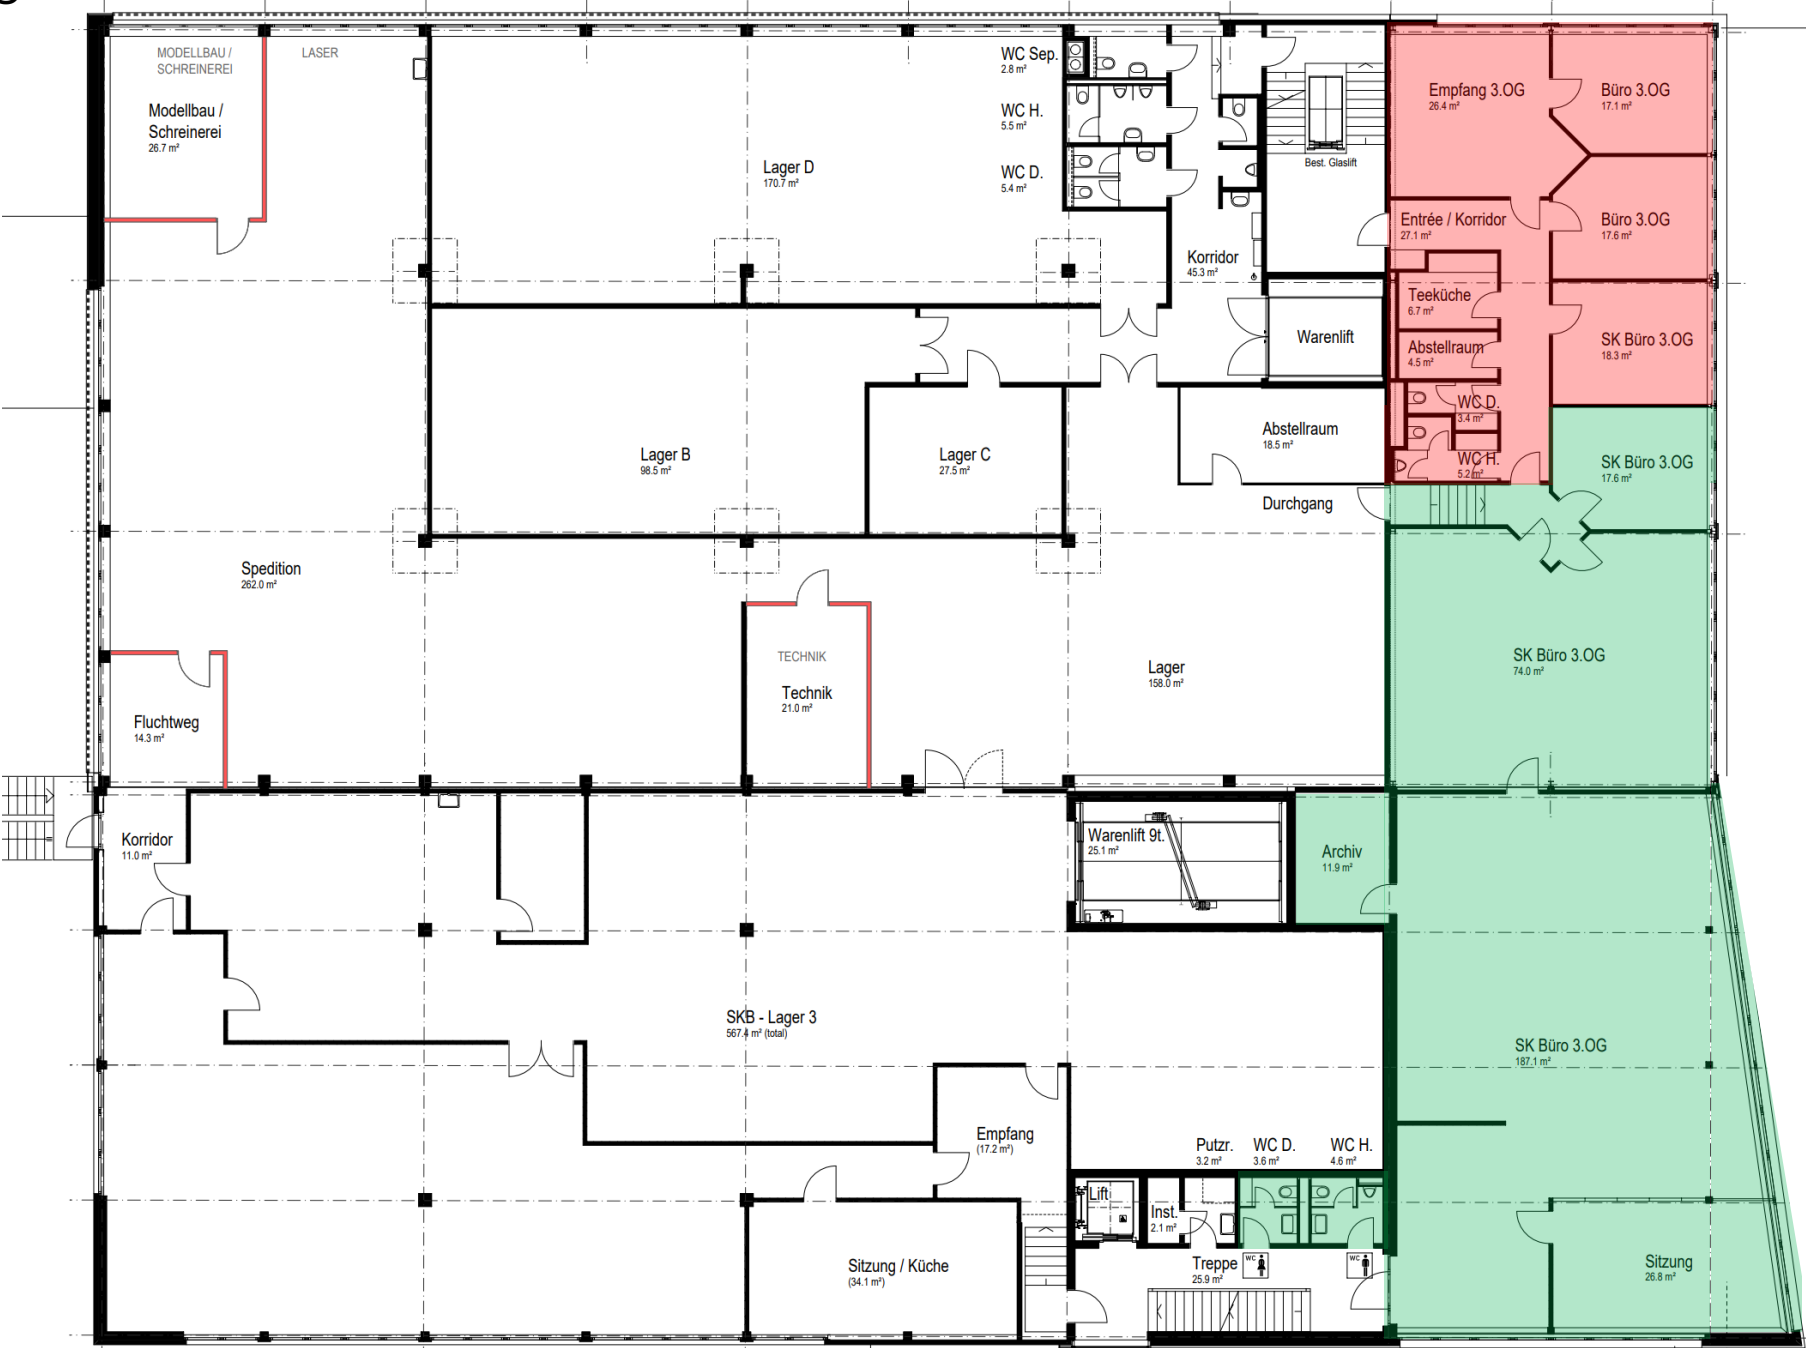

Hölzliwisenstrasse 2


3. OG

Büro

126.3 m2

325.6 m2

Variante A

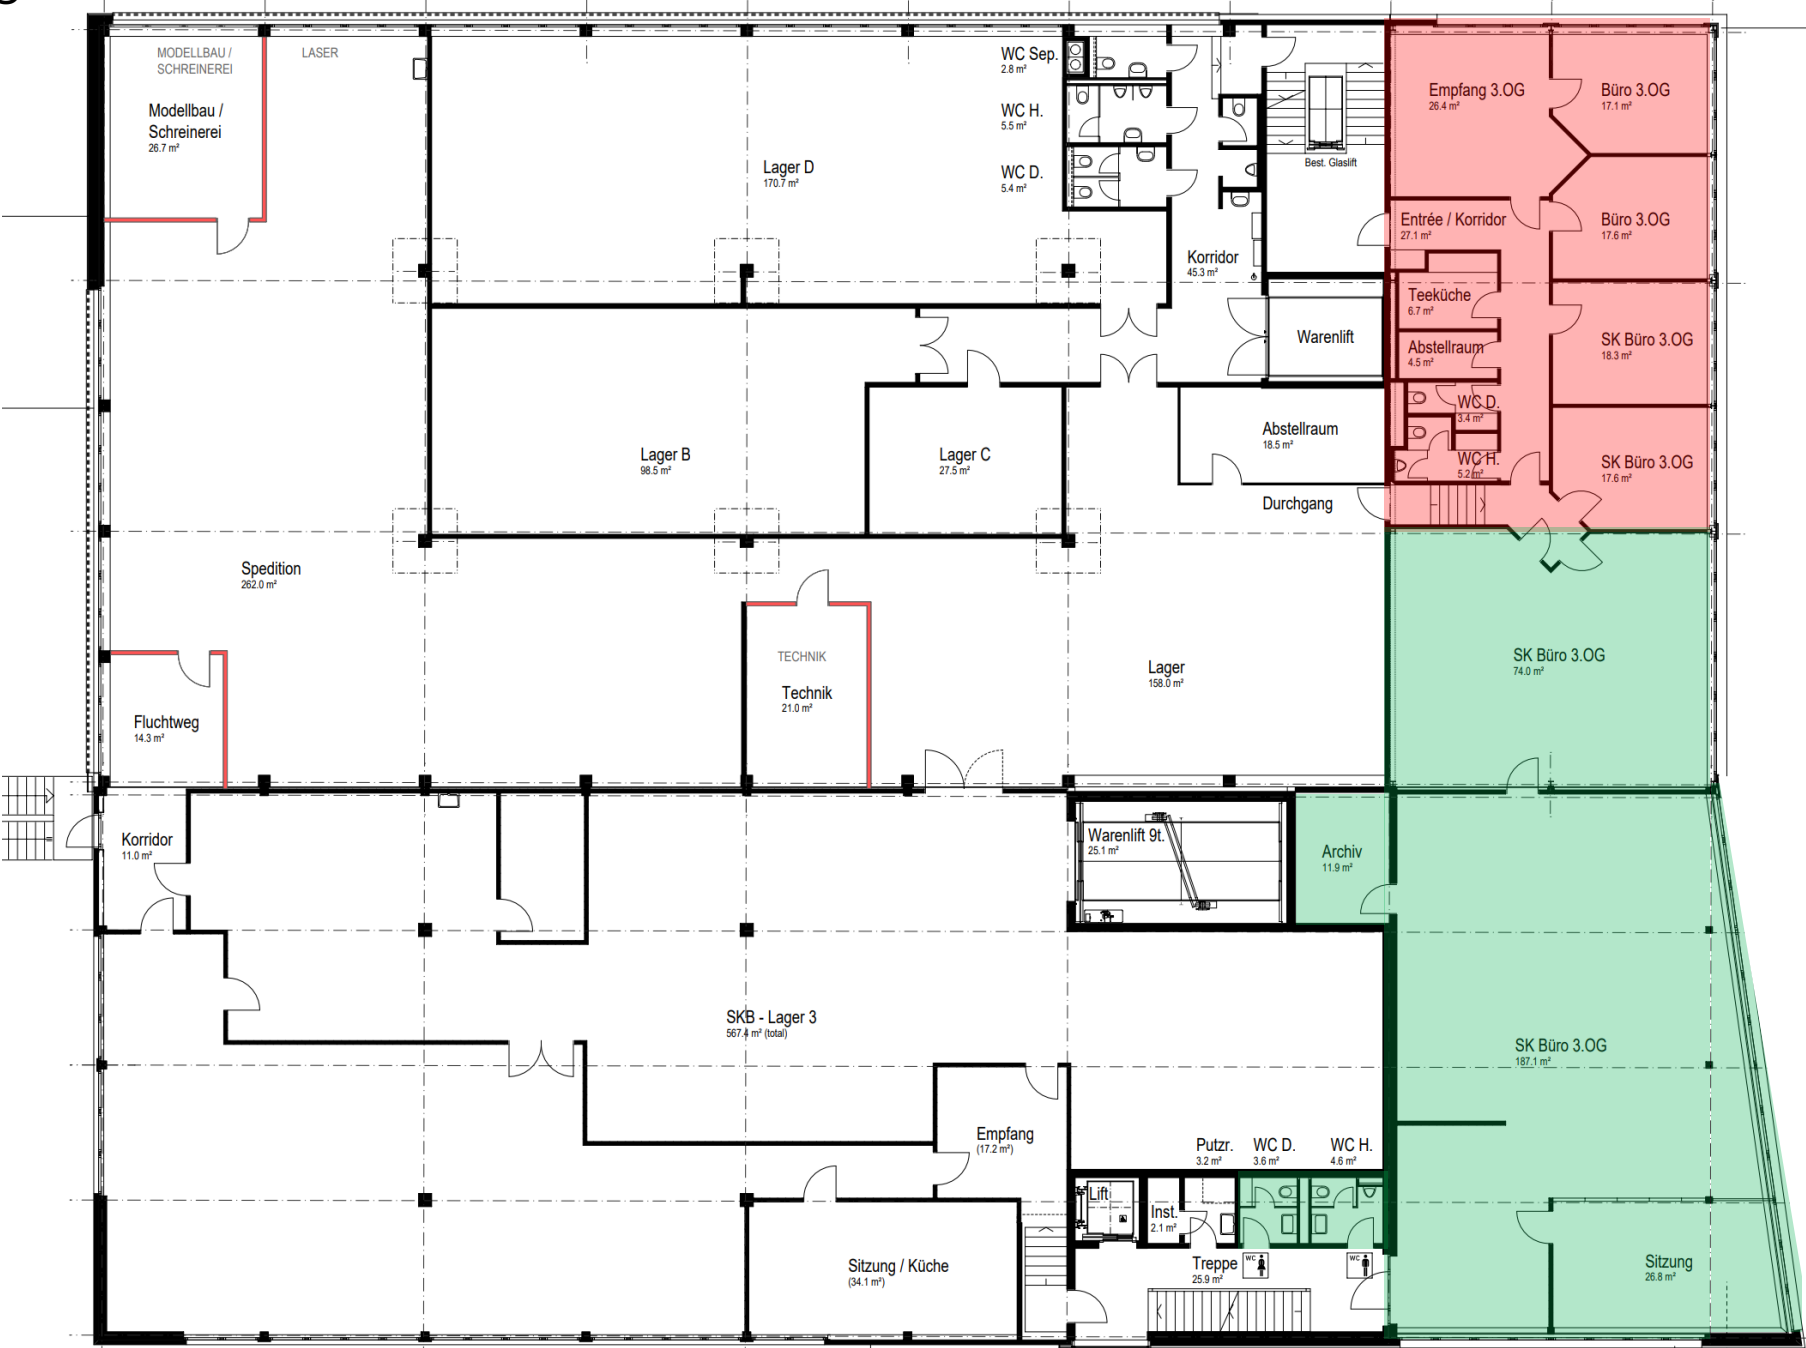

Hölzliwisenstrasse 2


3. OG

Büro

143.9 m2

308 m2

Variante B

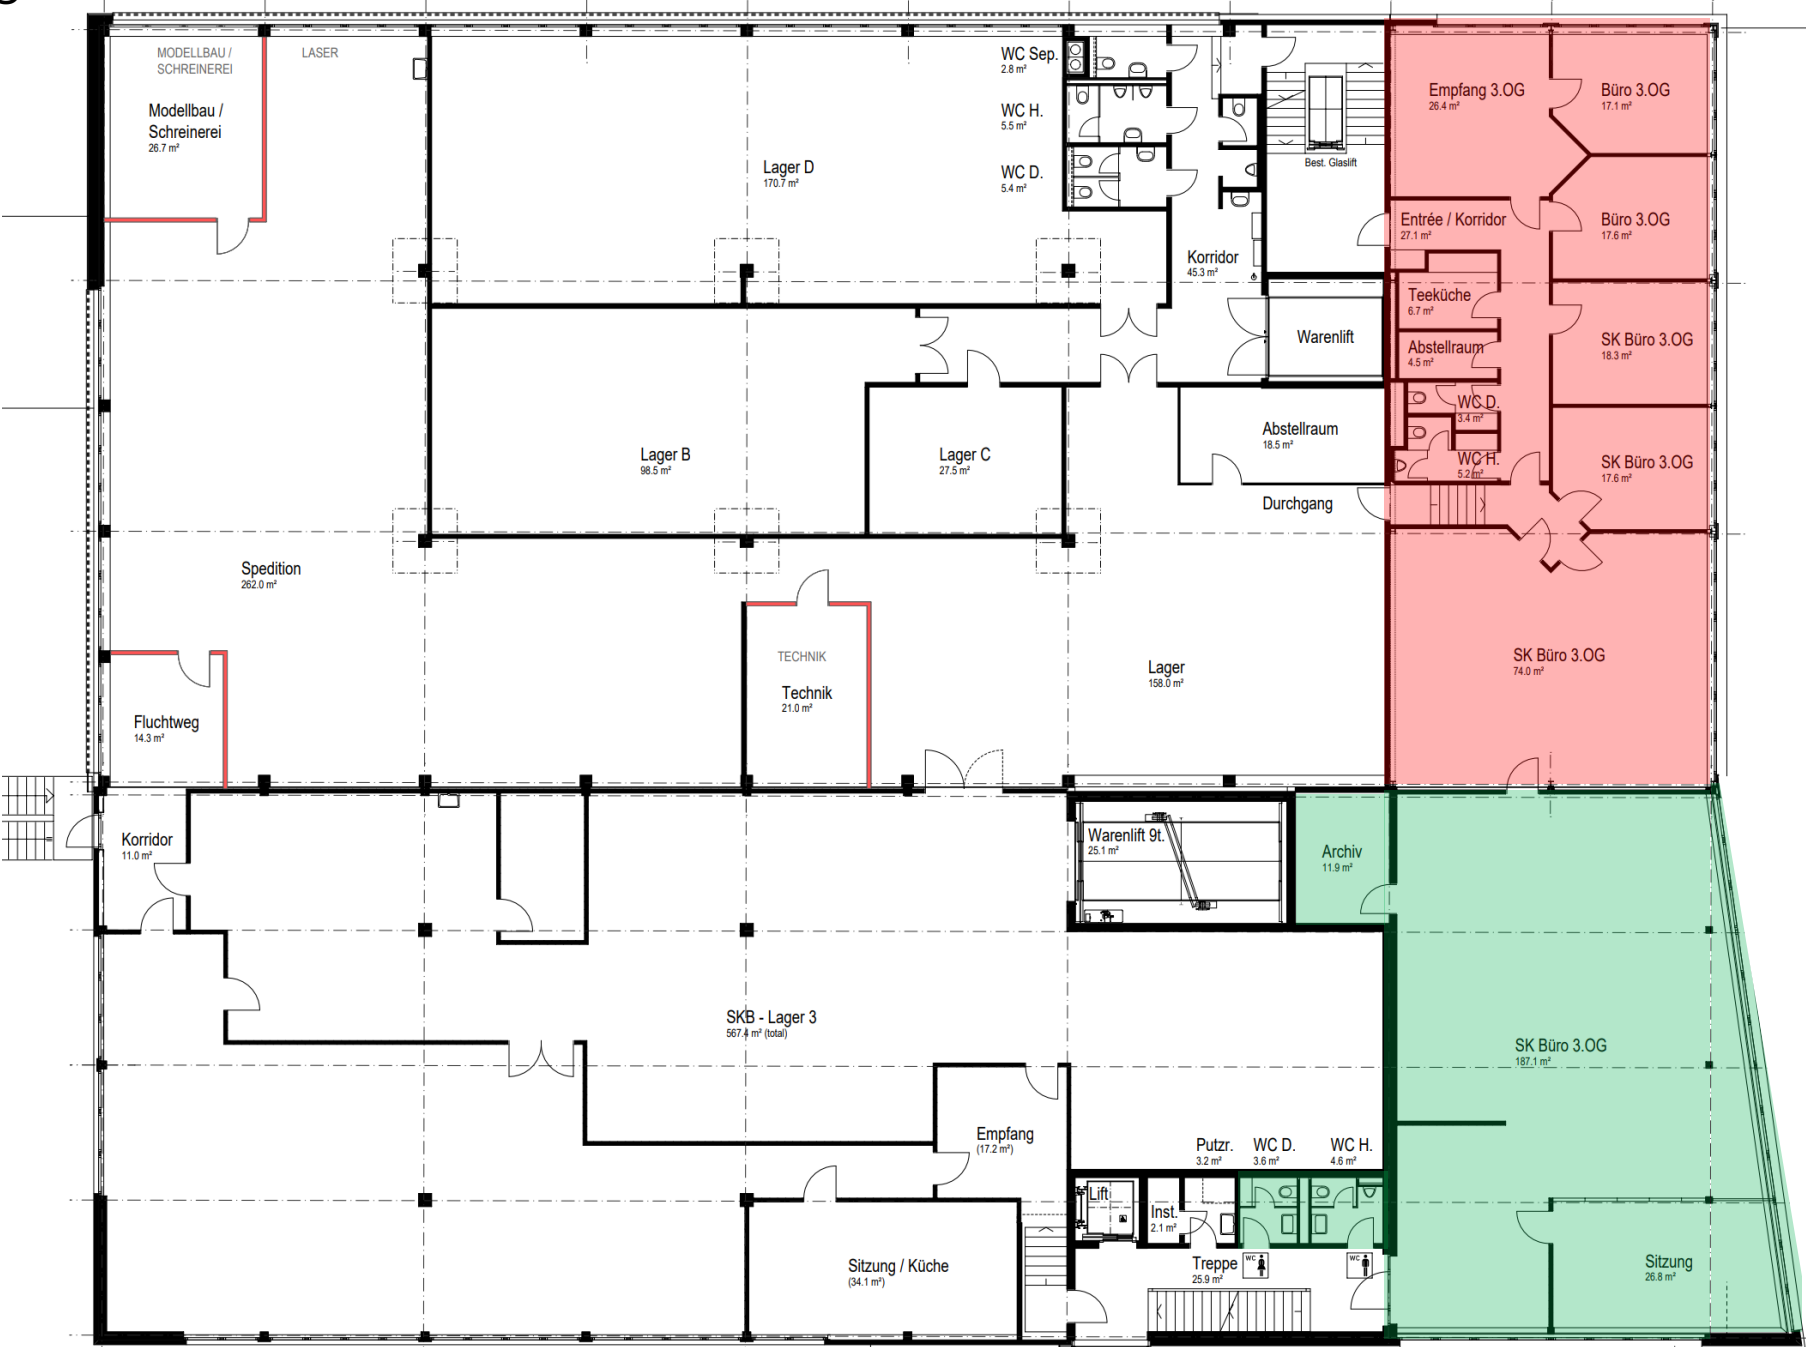

Hölzliwisenstrasse 2


3. OG

Büro

217.9 m2

234 m2

Variante C

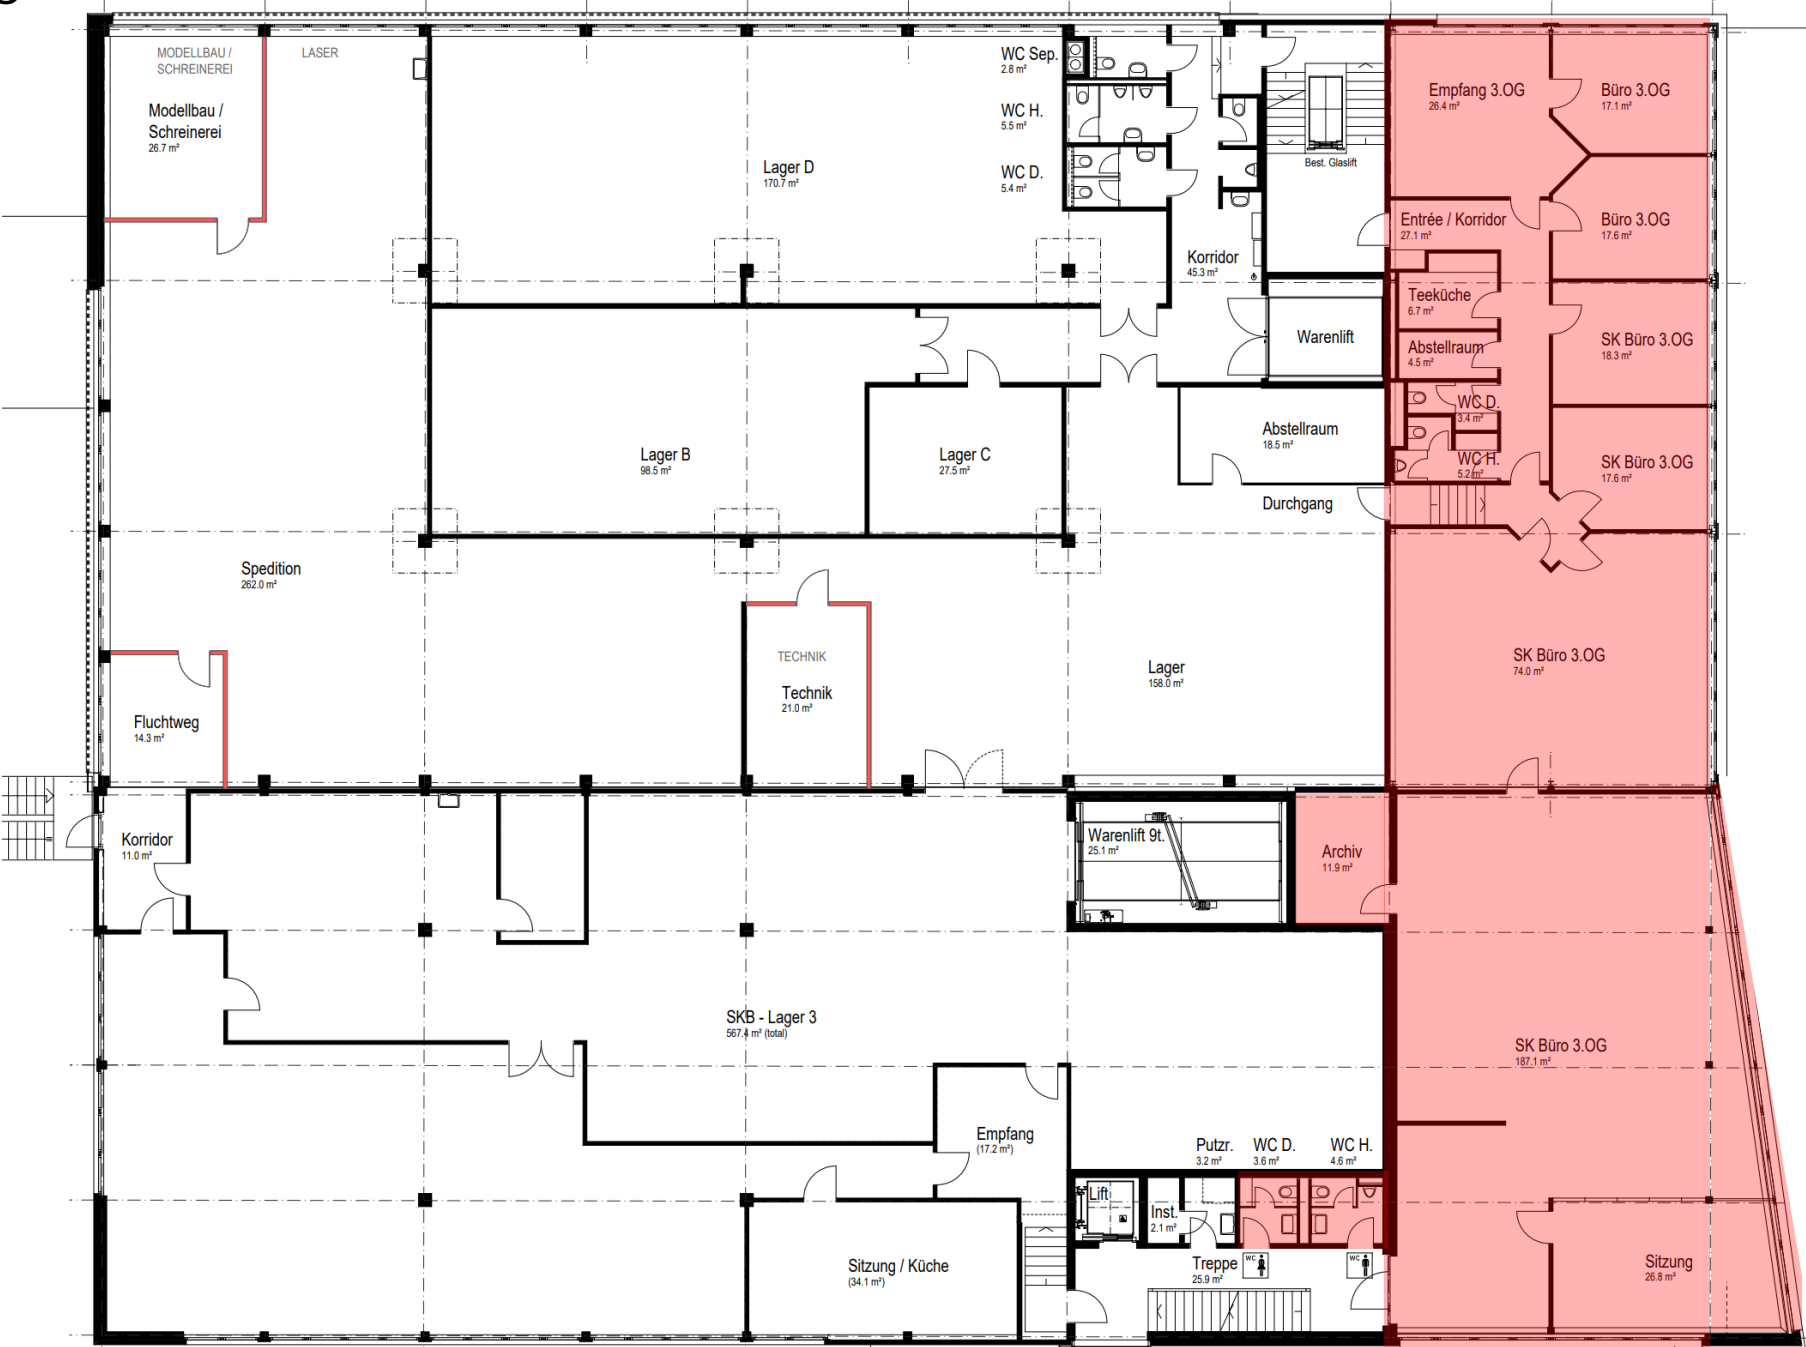

Hölzliwisenstrasse 2

3. OG

Büro

451.9 m2

Variante D