


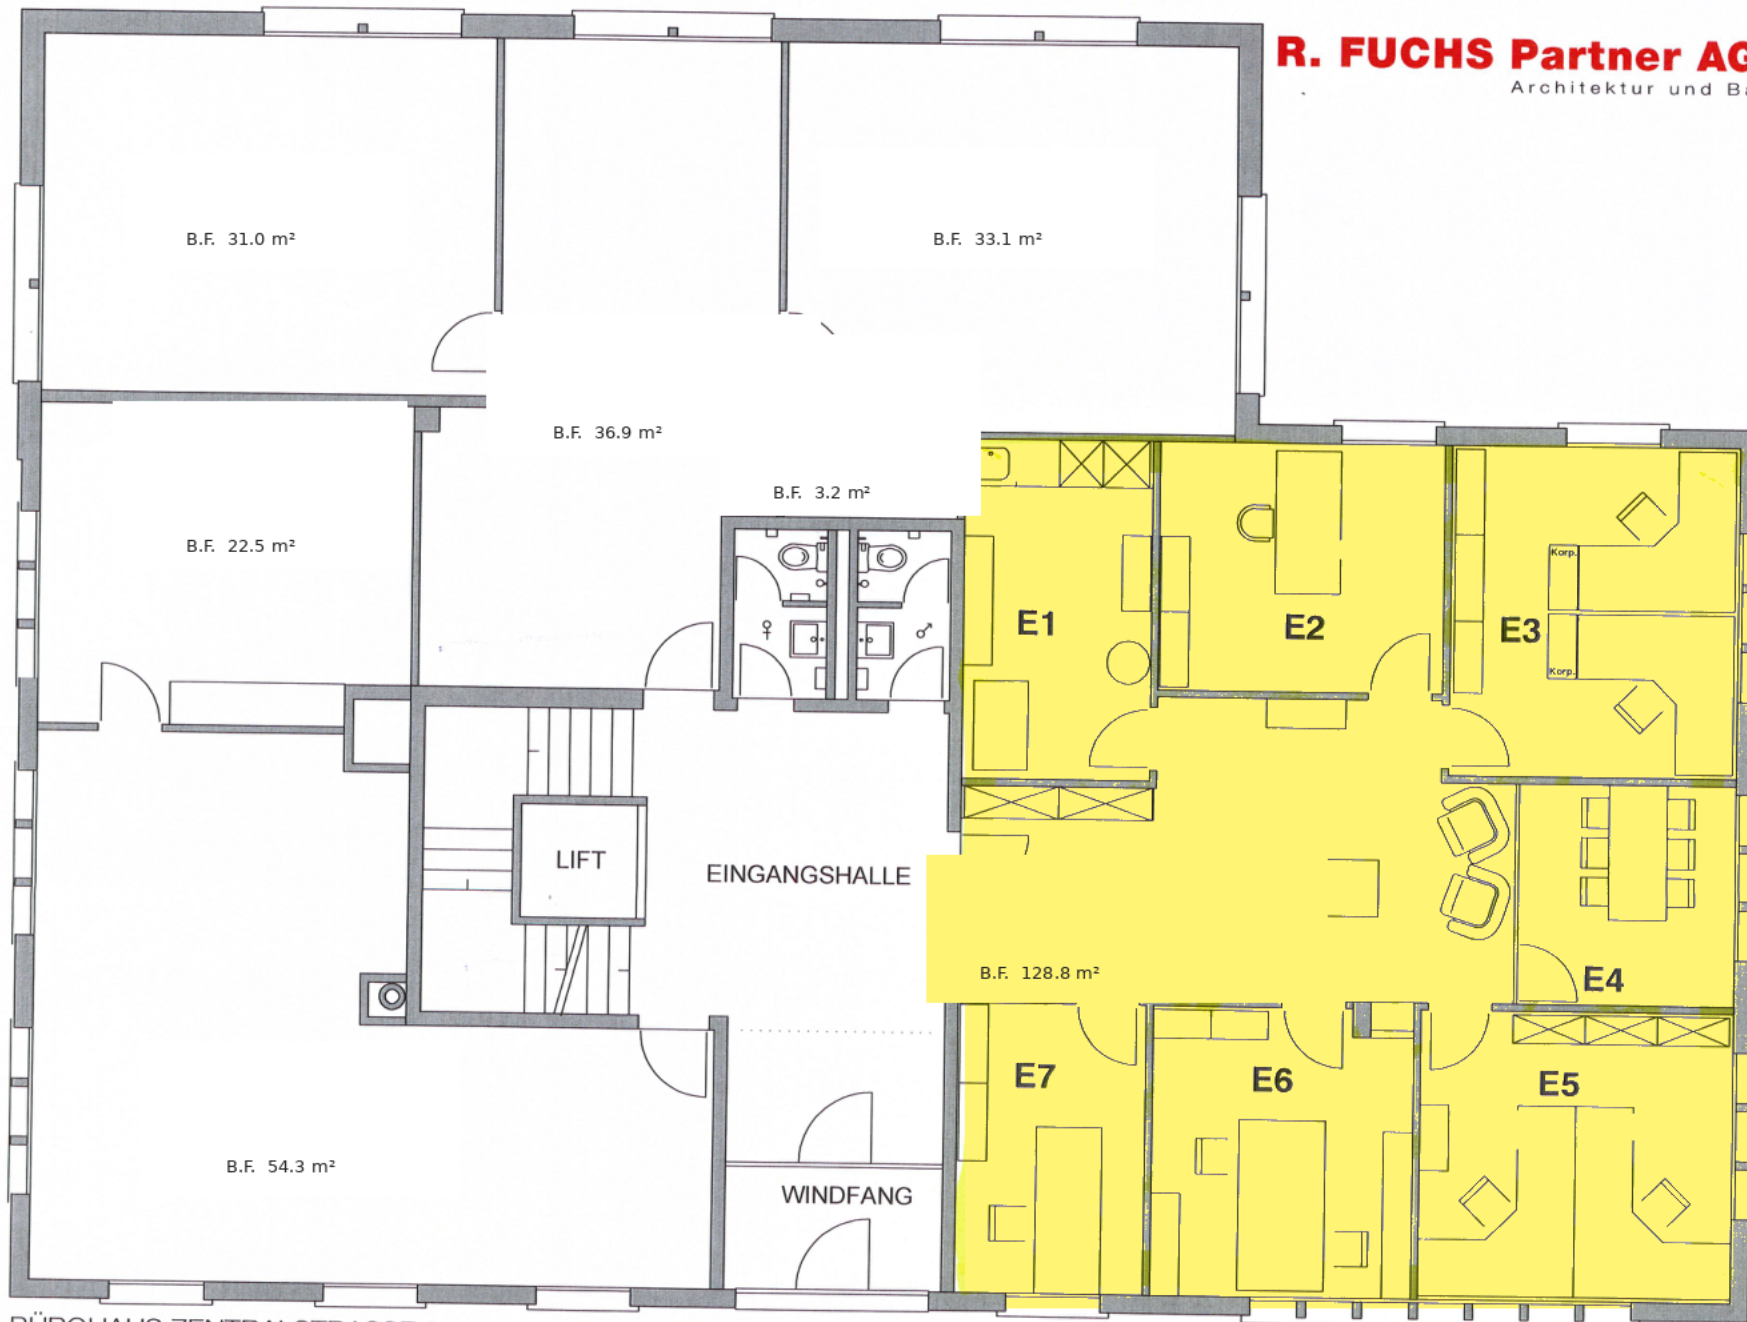


BÜROHAUS ZENTRALSTRASSE 26, 8604 VOLKETSWIL

GRUNDRISS ERDGESCHOSS

1:100

27.03.2026 / SB

Zentralstrasse 26 · CH · 8604 Volketswil · Tel 044 947 28 28
Fax 044 947 28 29 · info@rfpag.ch · www.rfpag.ch

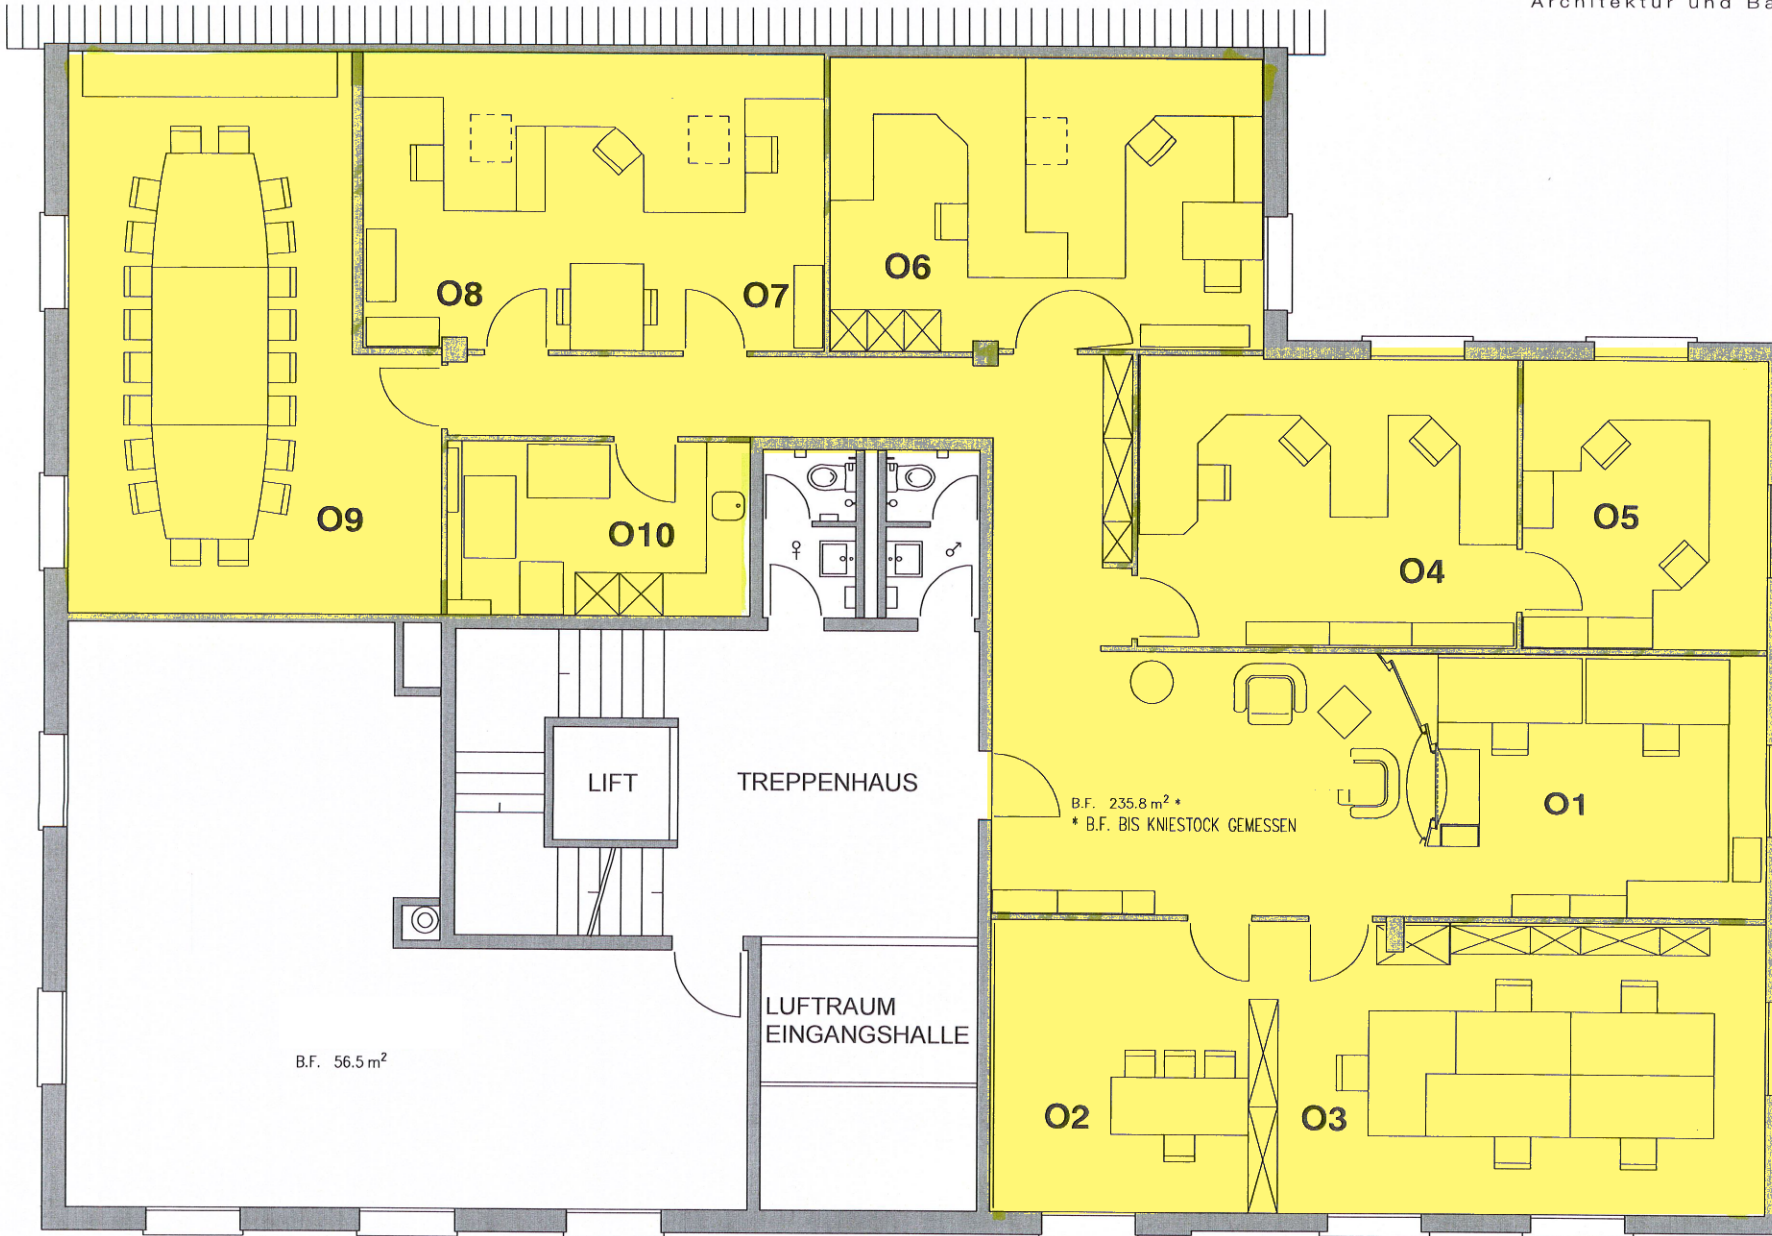


BÜROHAUS ZENTRALSTRASSE 26, 8604 VOLKETSWIL

GRUNDRISS OBERGESCHOSS 1:100

27.03.2026 / SB


Zentralstrasse 26 · CH · 8604 Volketswil · Tel 044 947 28 28
Fax 044 947 28 29 · info@rfpag.ch · www.rfpag.ch

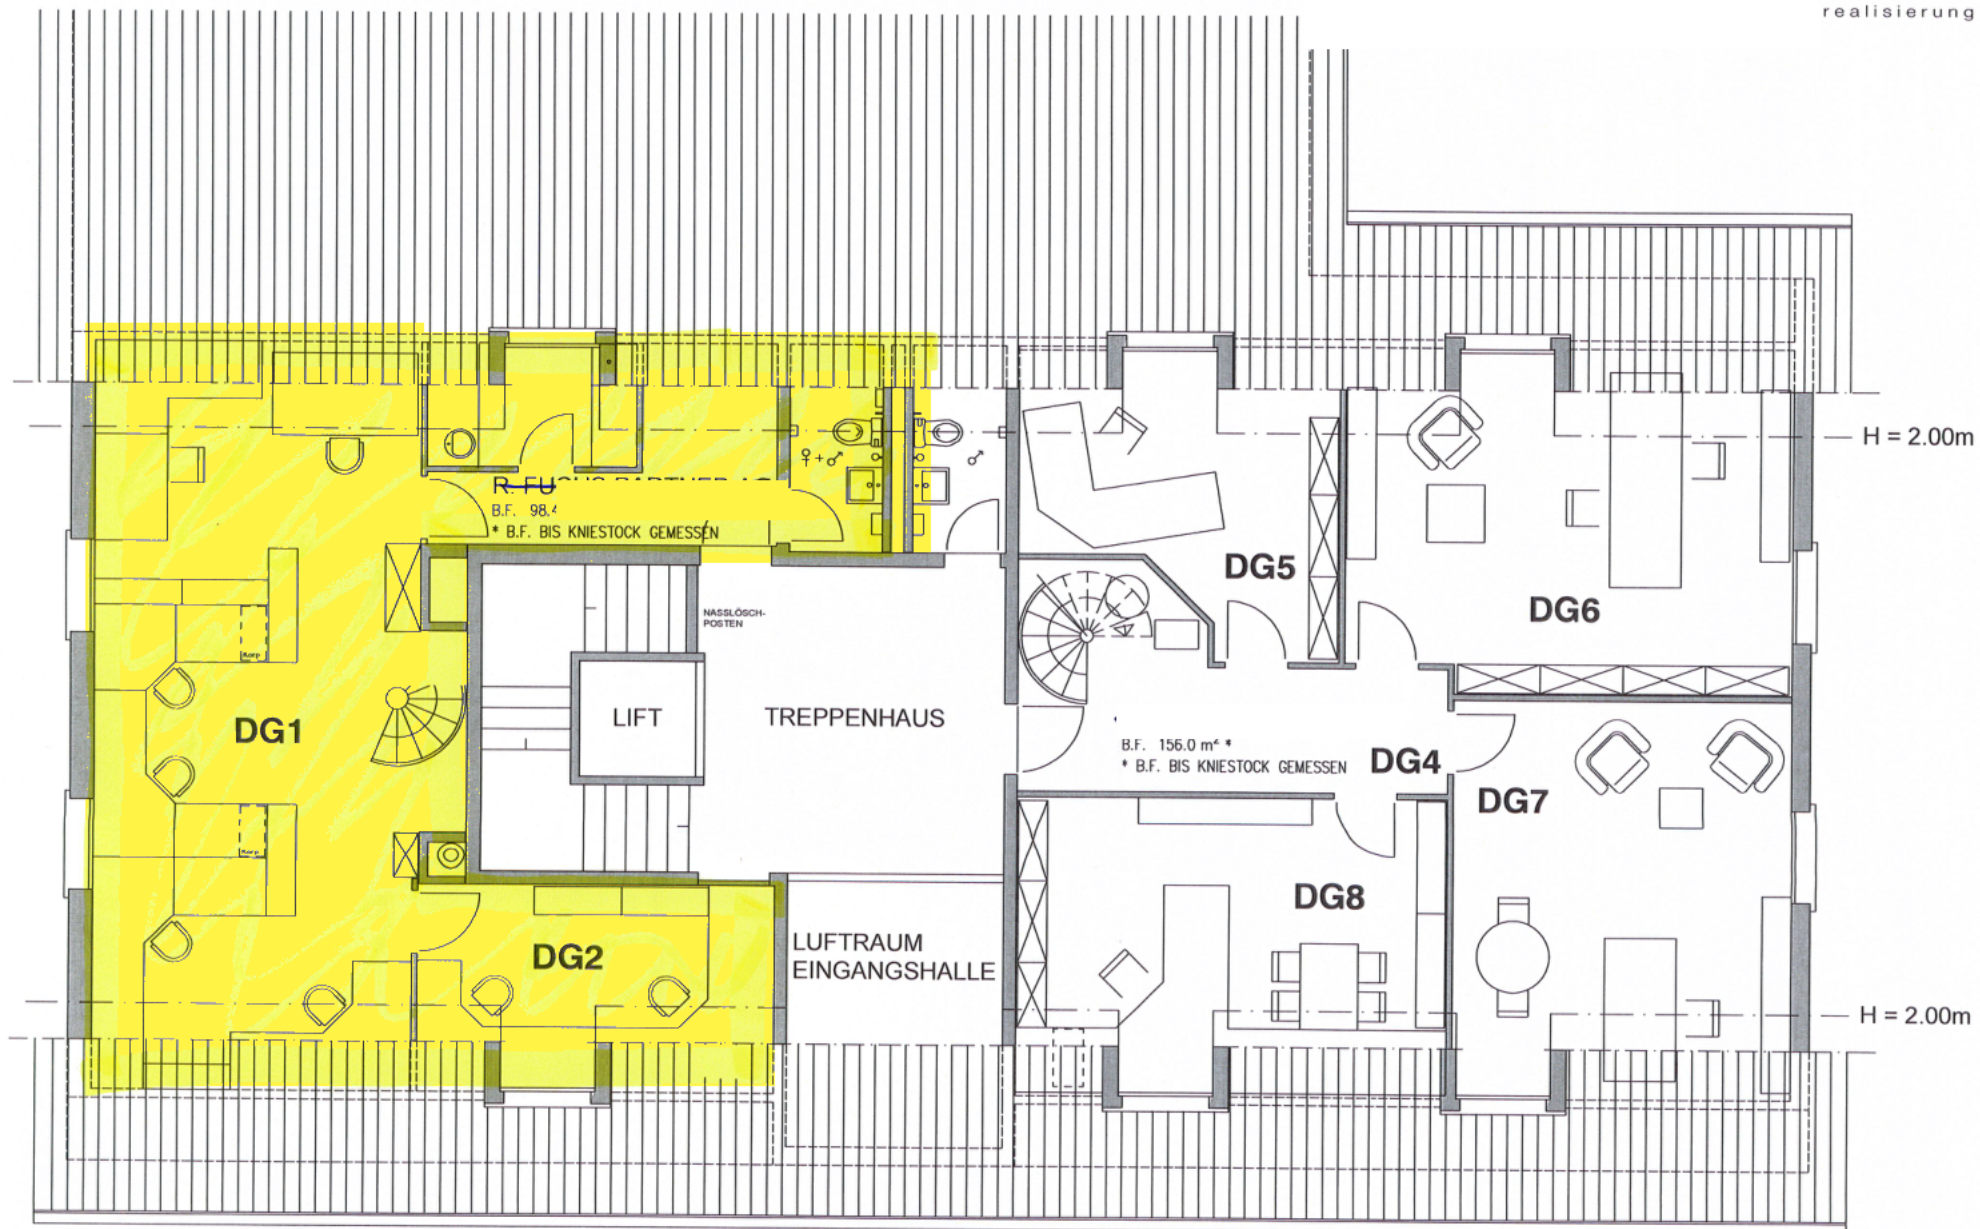

BÜROHAUS ZENTRALSTRASSE 26, 8604 VOLKETSCHWIL
GRUNDRISS 1.DACHGESCHOSS 1:100

27.03.2026 / SB

Zentralstrasse 26 · CH · 8604 Volketswil · Tel 044 947 28 28
 Fax 044 947 28 29 · info@rfpag.ch · www.rfpag.ch

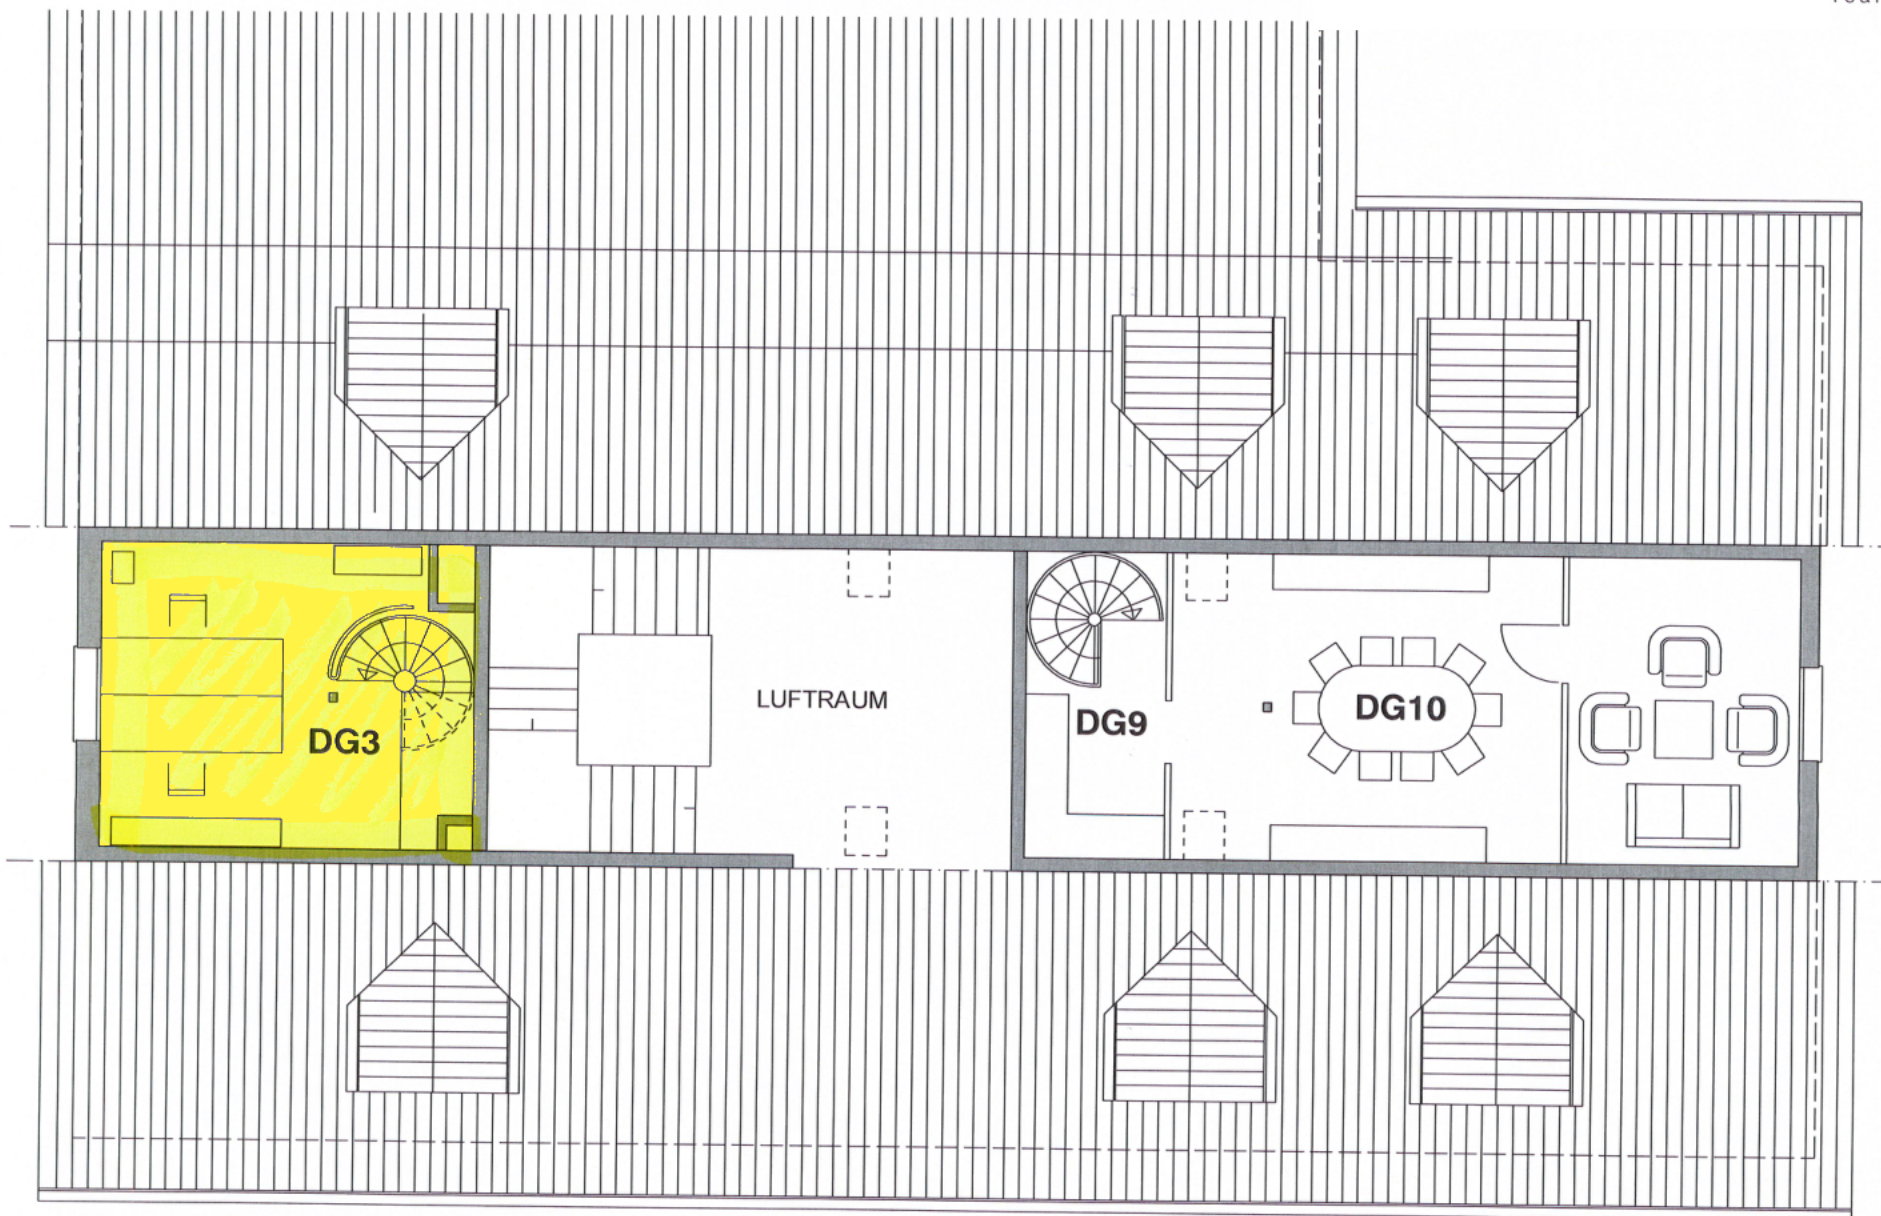

BÜROHAUS ZENTRALSTRASSE 26, 8604 VOLKETSCHWIL
GRUNDRISS 2.DACHGESCHOSS 1:100

27.03.2026 / SB

Zentralstrasse 26 · CH - 8604 Volketswil · Tel 044 947 28 28
 Fax 044 947 28 29 · info@rfpag.ch · www.rfpag.ch