


B1-W-5701

WOHNFLÄCHE 151.9 m²


AUSSENFLÄCHE 68.7 m²

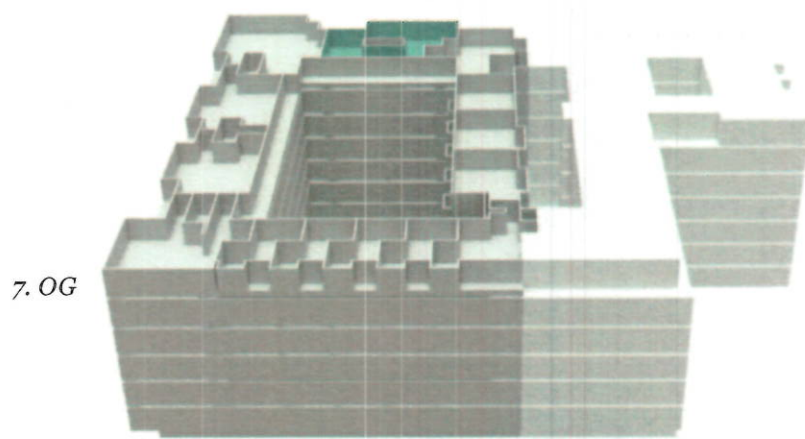

PFINGSTWEIDSTRASSE

Unsere Wohnung wird zum **01.11.26** frei!
Pfingstweidstrasse 104D, 7. OG
Mietzins CHF 4'680.- + 380.- NK

Besichtigung und Infos unter:
Mail: s.brosig@immopro.ch
Whats App 078 614 98 23

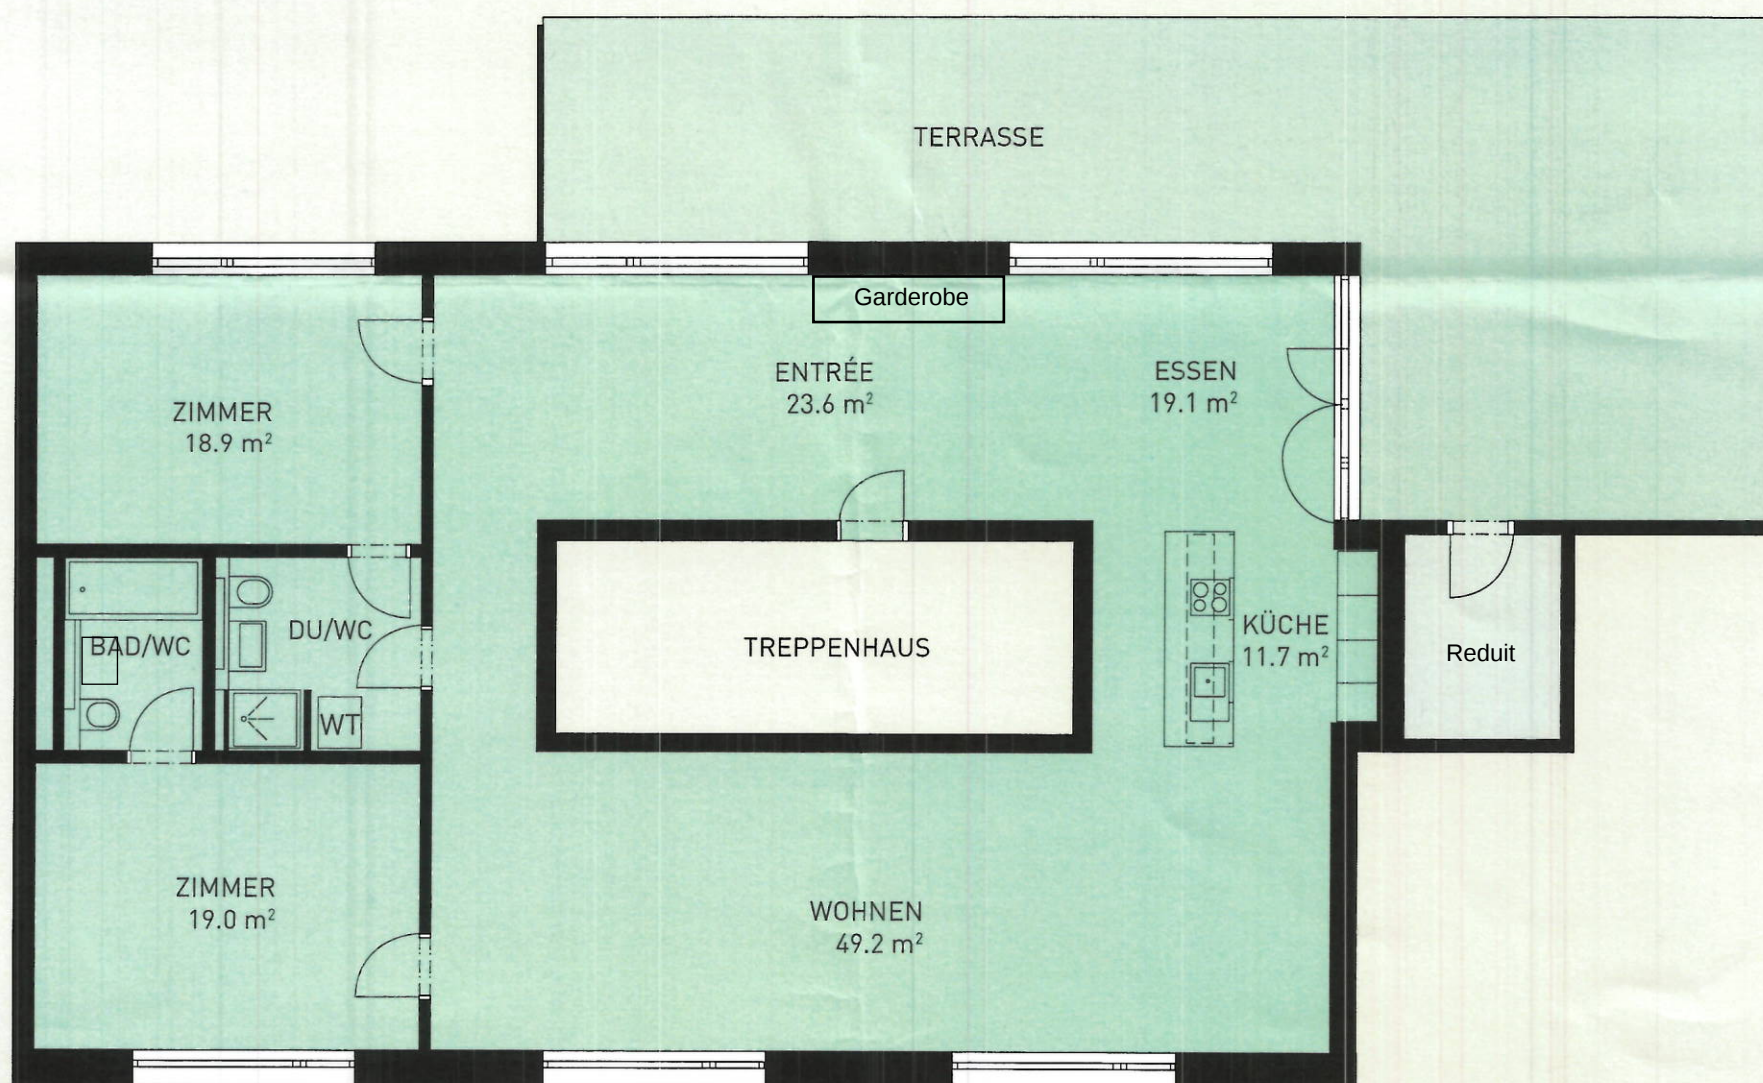

M 1:150

0

5 m



HARD
TURM
PARK