


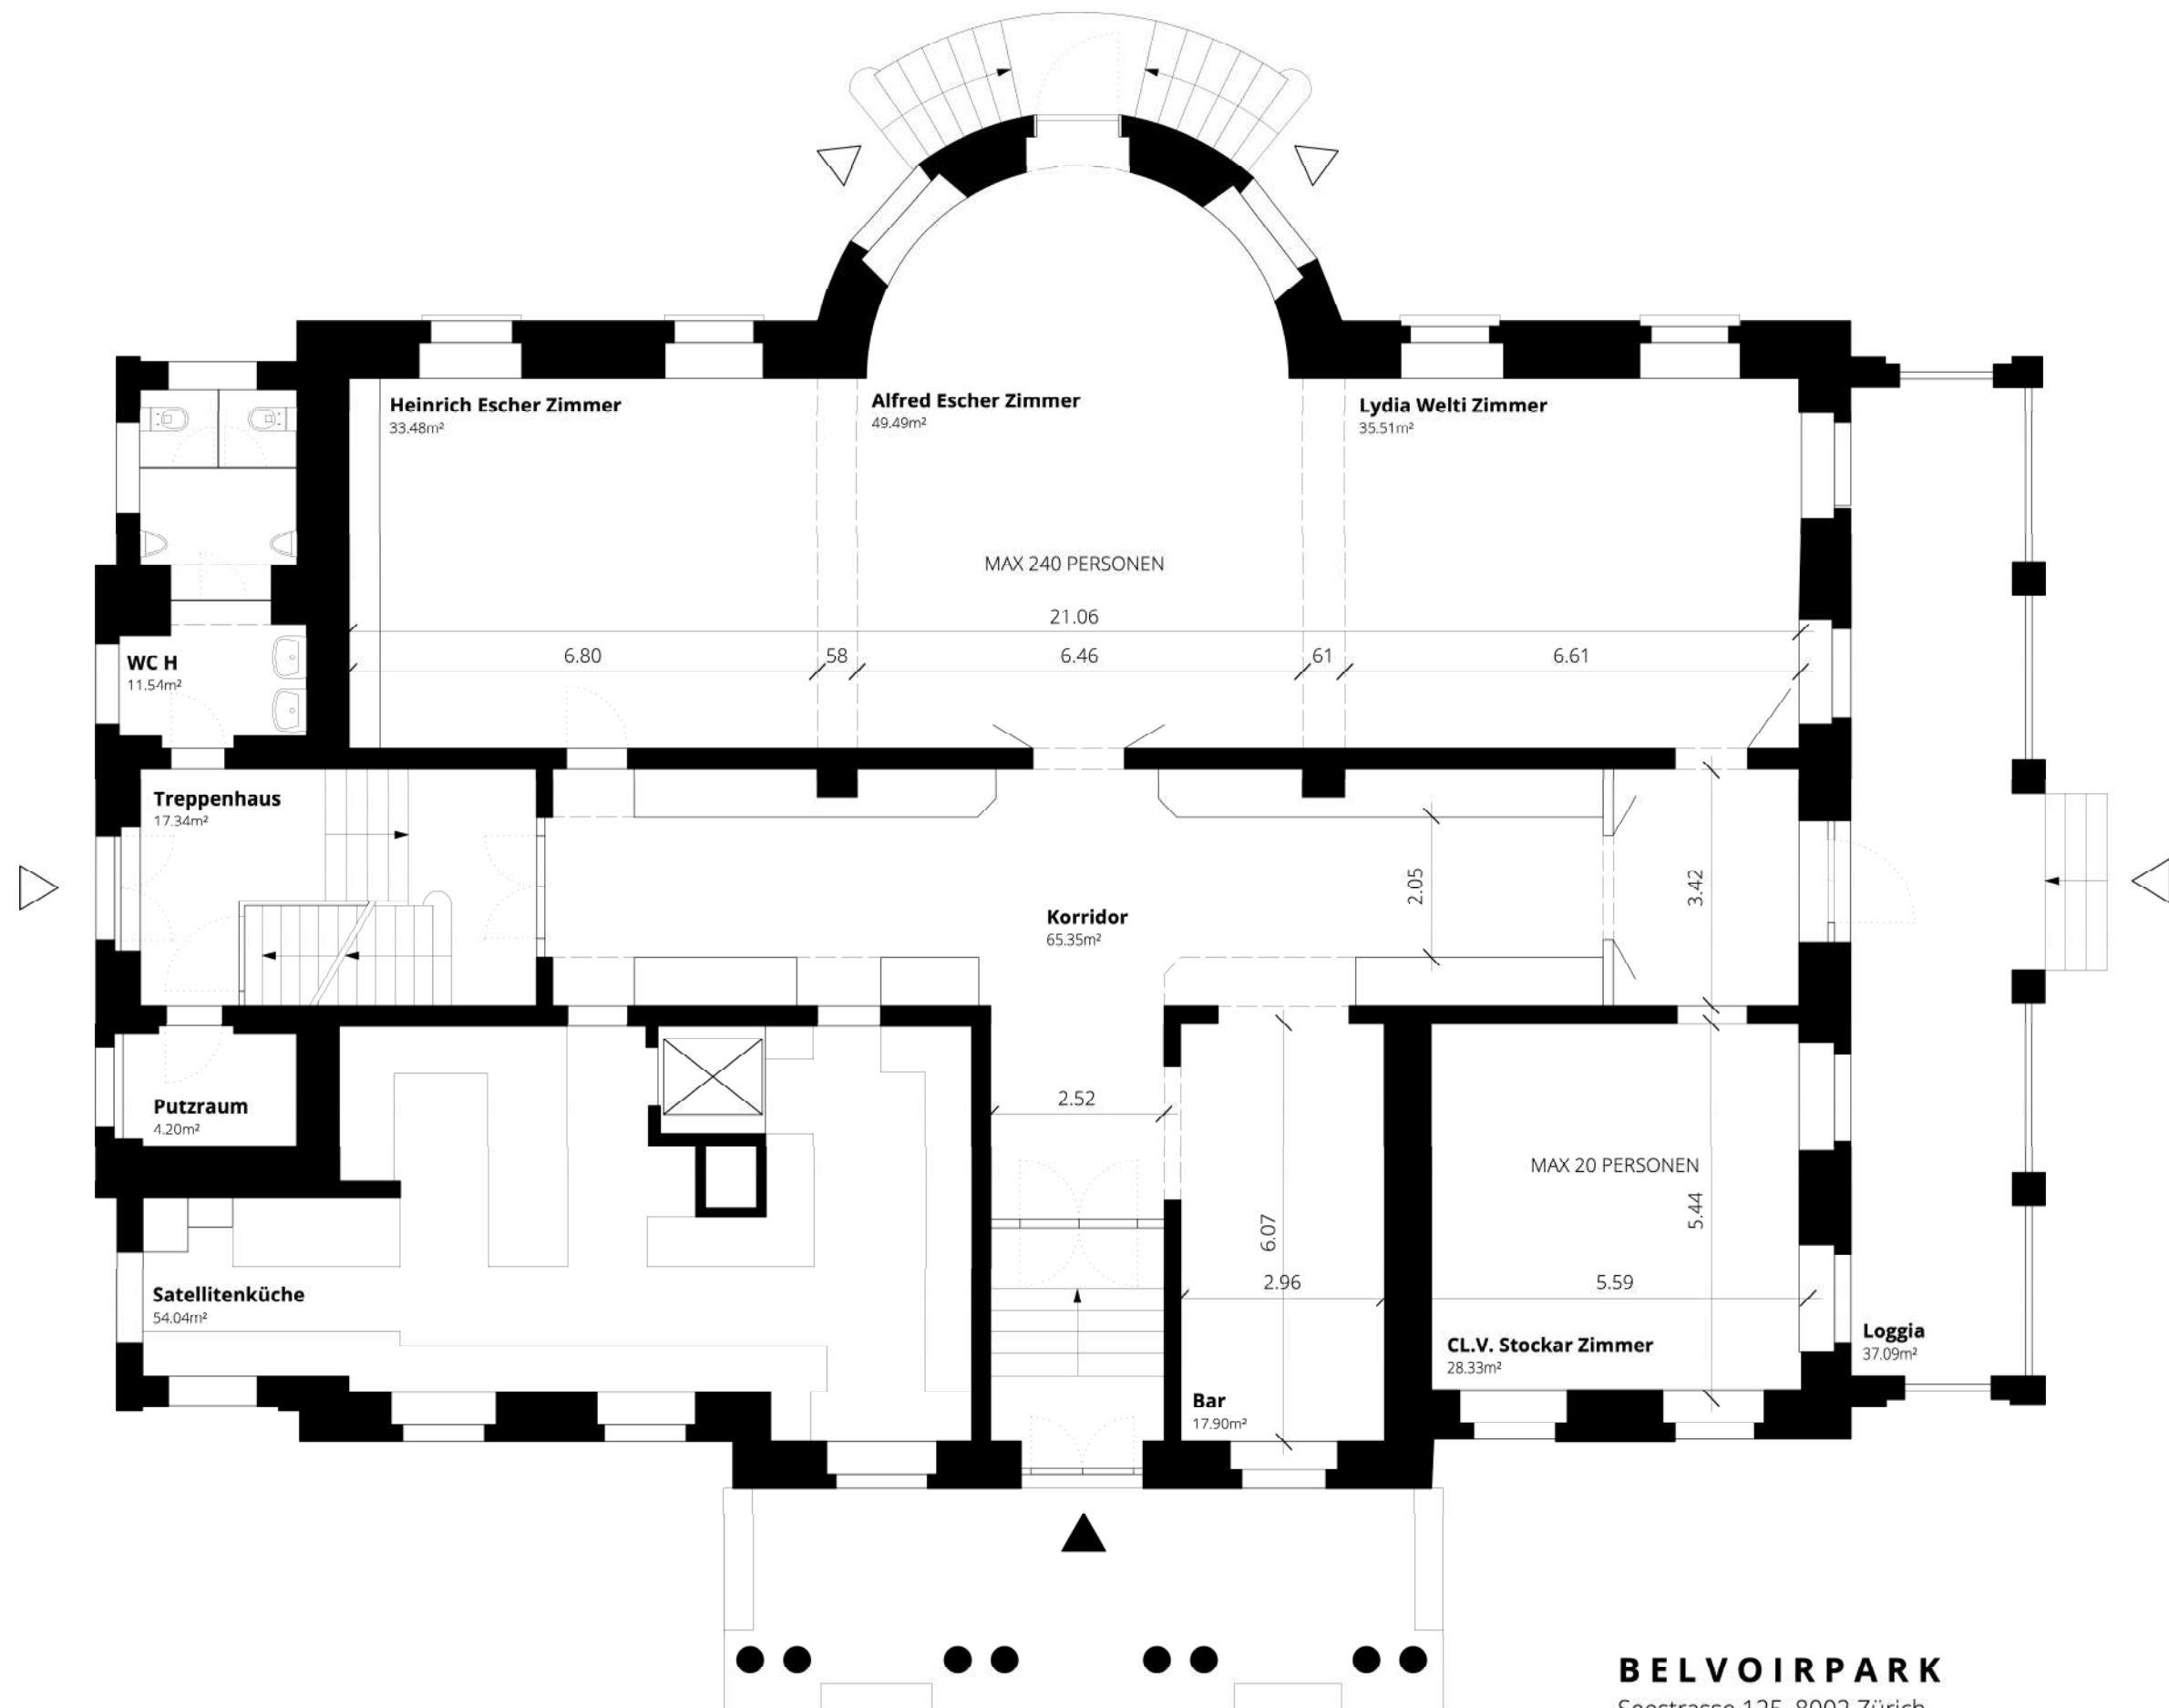


BELVOIRPARK

Seestrasse 125, 8002 Zürich

GRUNDRISS ERDGESCHOSS 1:100

Die vorliegenden Pläne wurden auf Basis gedruckter Pläne im CAD nachgezeichnet.
Sämtliche Masse sind indikativ.

24.07.2026

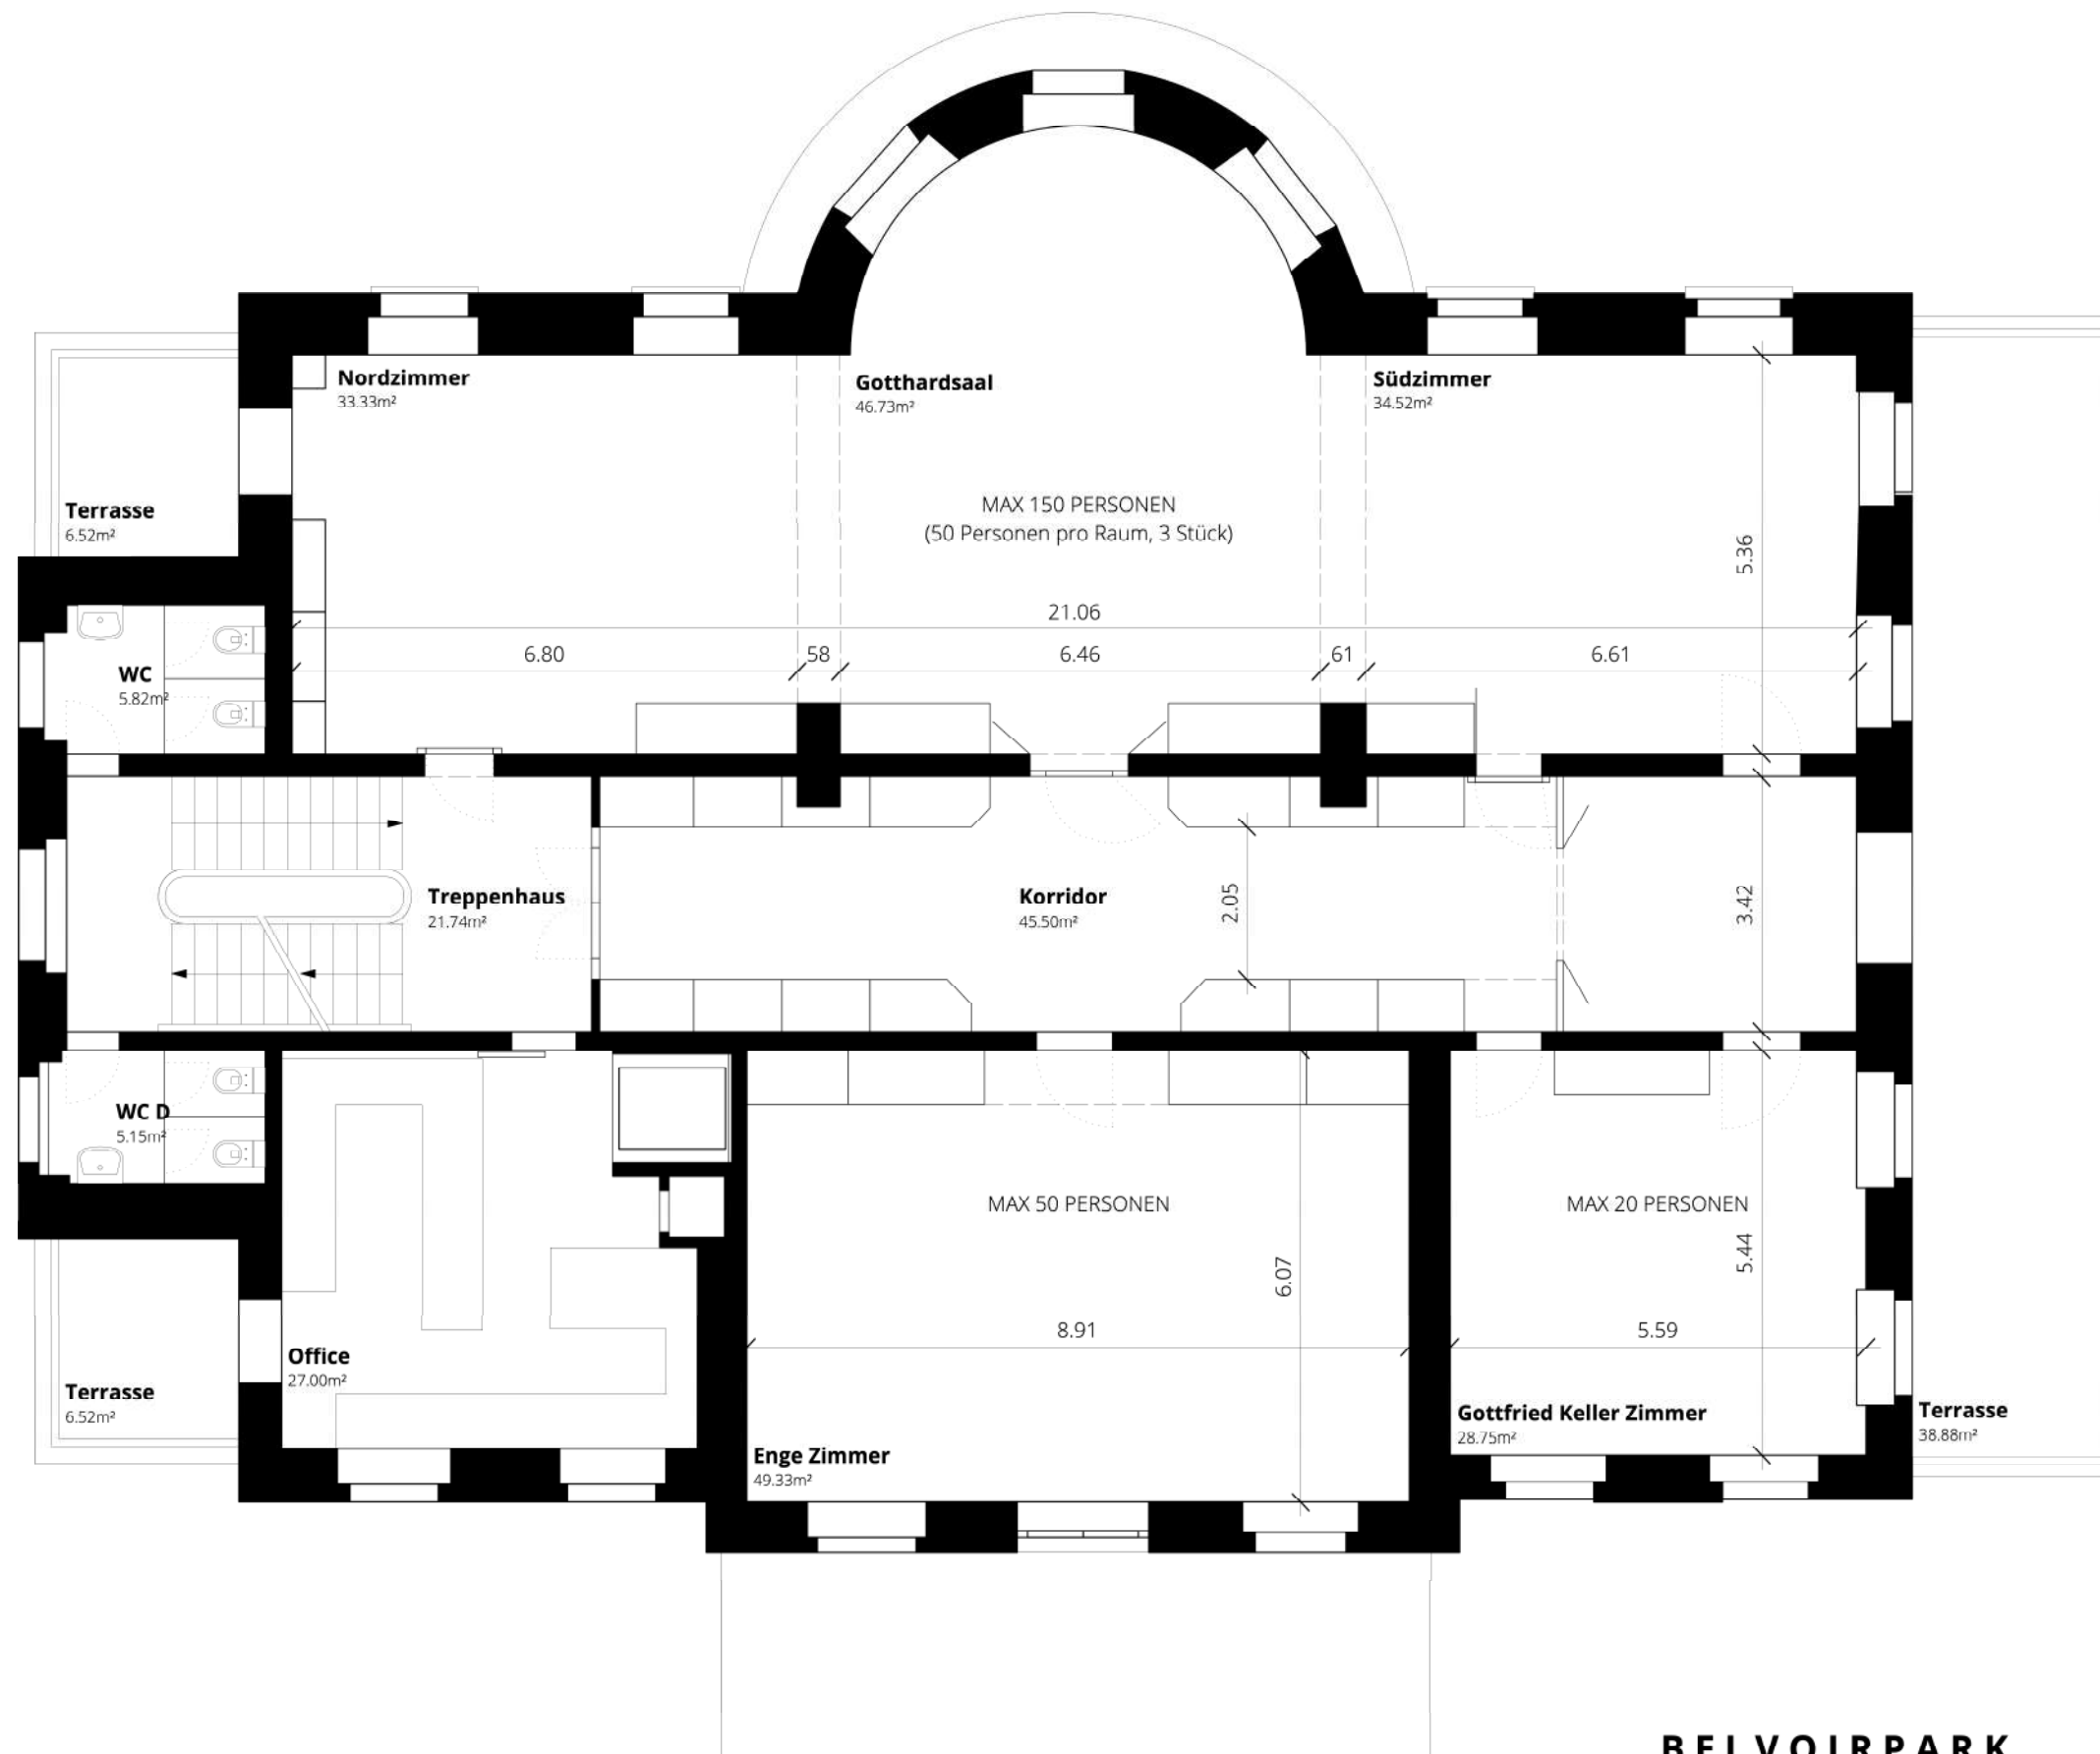


BELVOIRPARK

Seestrasse 125, 8002 Zürich

GRUNDRISS OBERGESCHOSS 1:100

Die vorliegenden Pläne wurden auf Basis gedruckter Pläne im CAD nachgezeichnet.
Sämtliche Masse sind inkativ.

24.07.2026

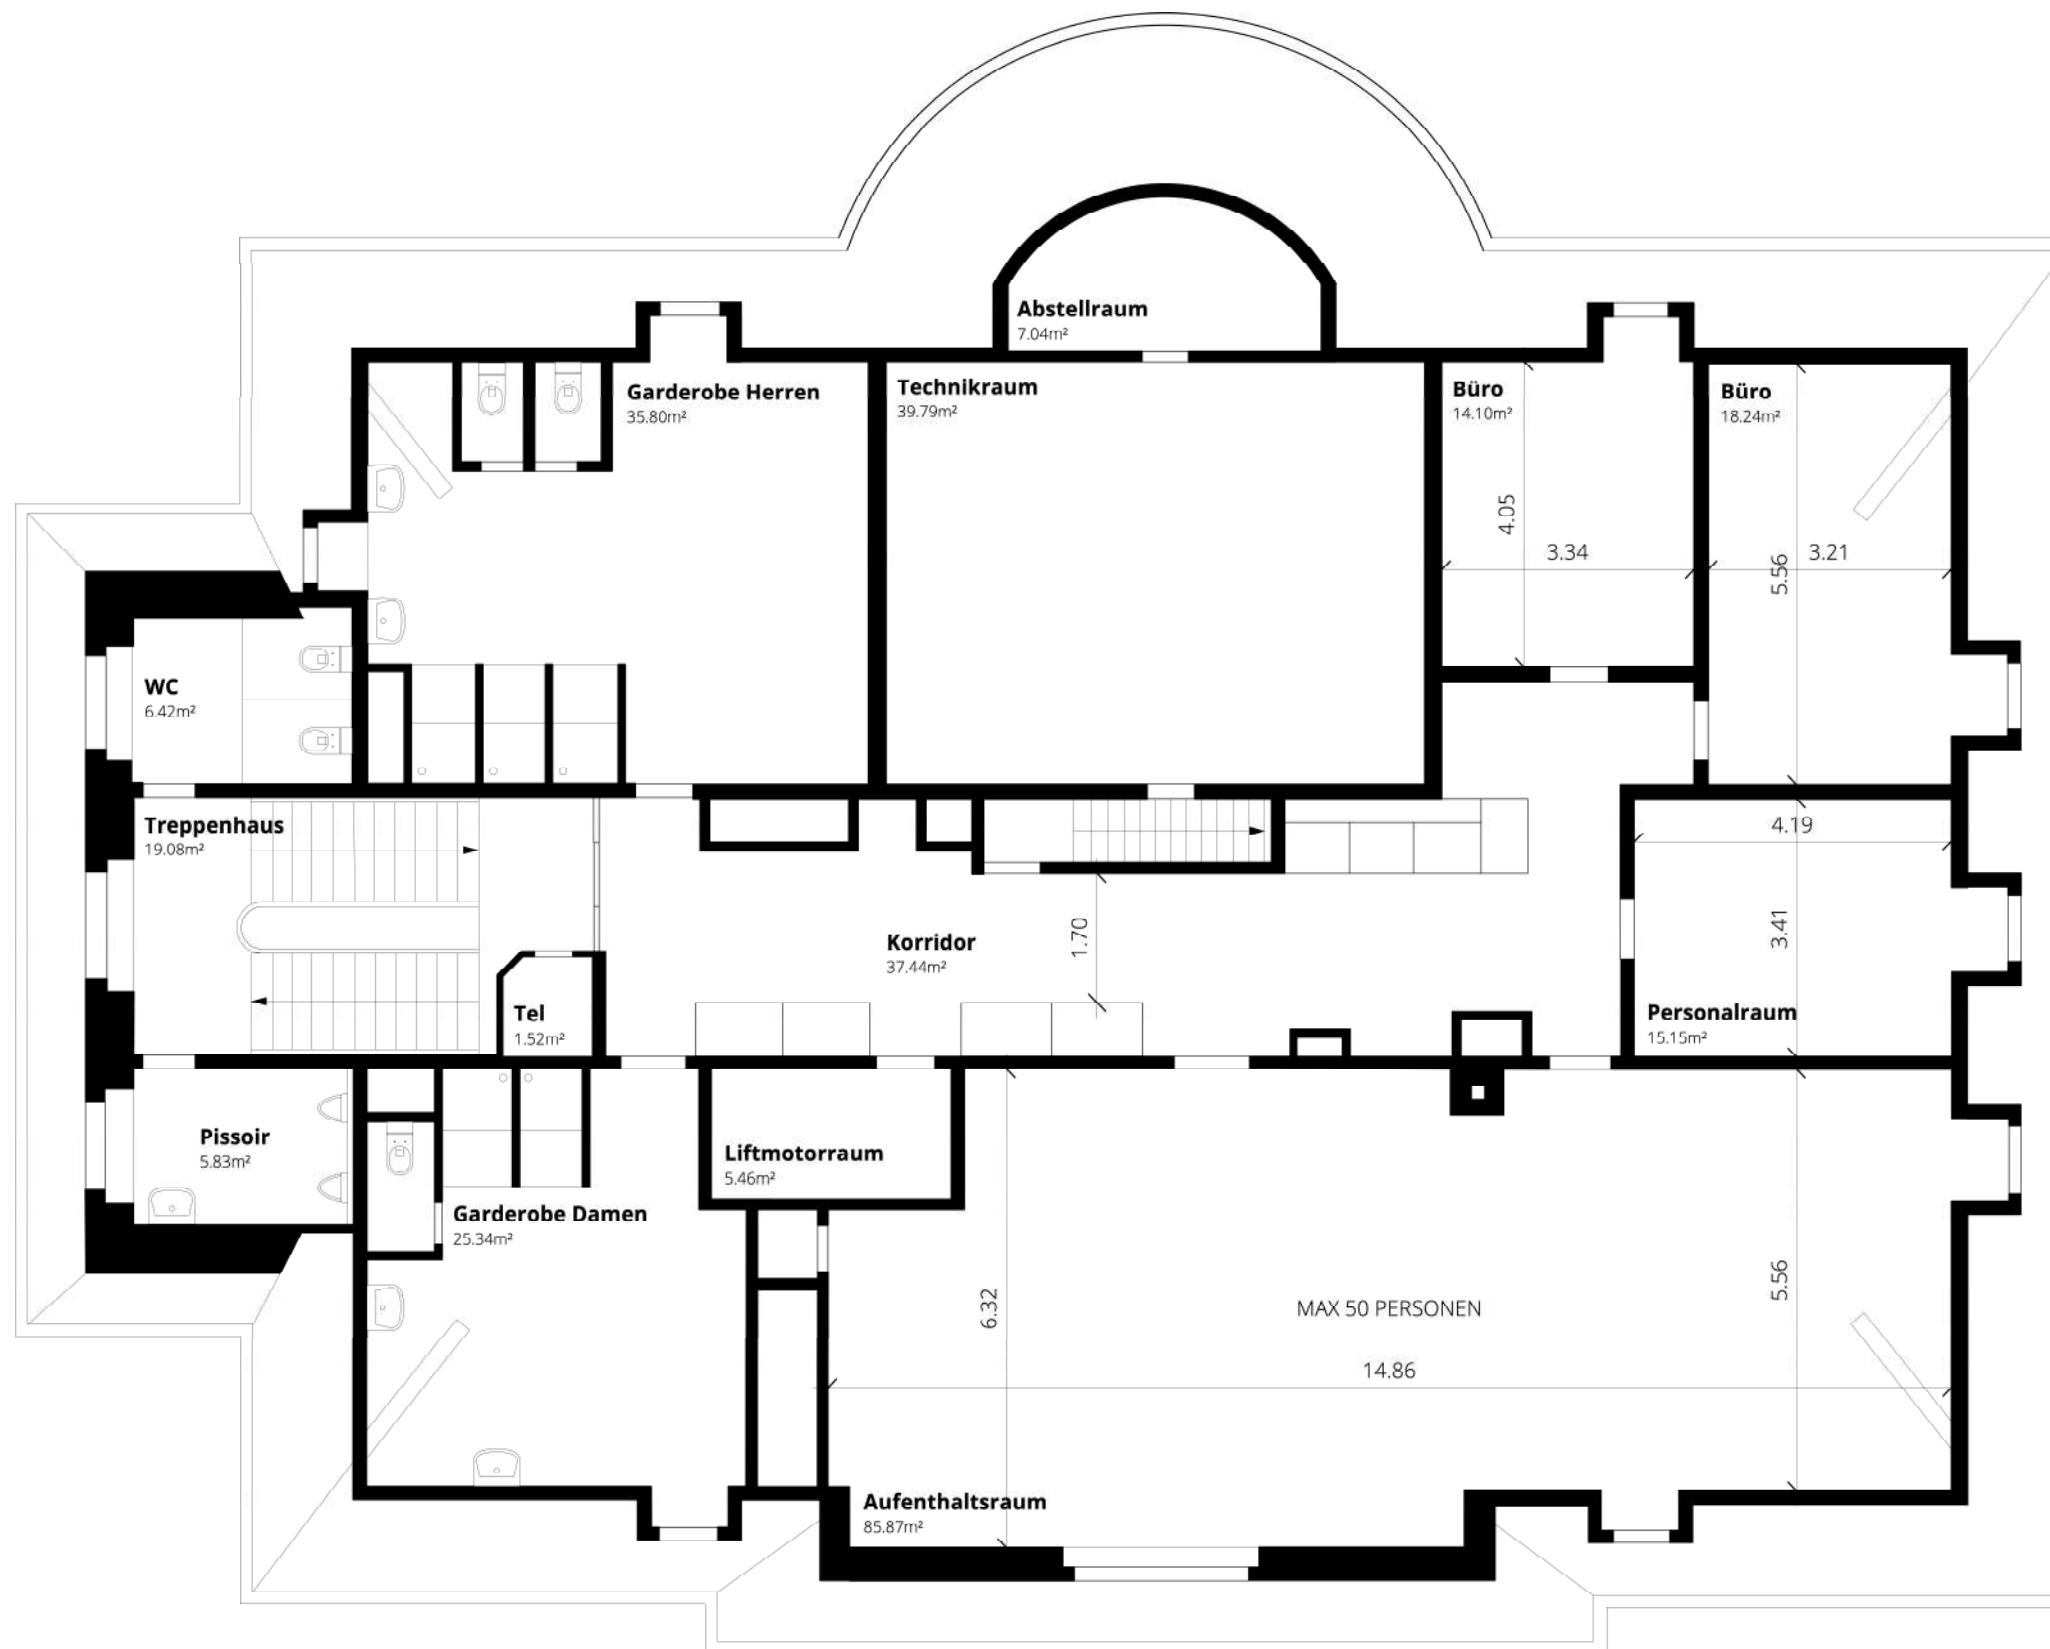


BELVOIRPARK

Seestrasse 125, 8002 Zürich

GRUNDRISS DACHGESCHOSS 1:100

Die vorliegenden Pläne wurden auf Basis gedruckter Pläne im CAD nachgezeichnet.
Sämtliche Masse sind indikativ.

24.07.2026

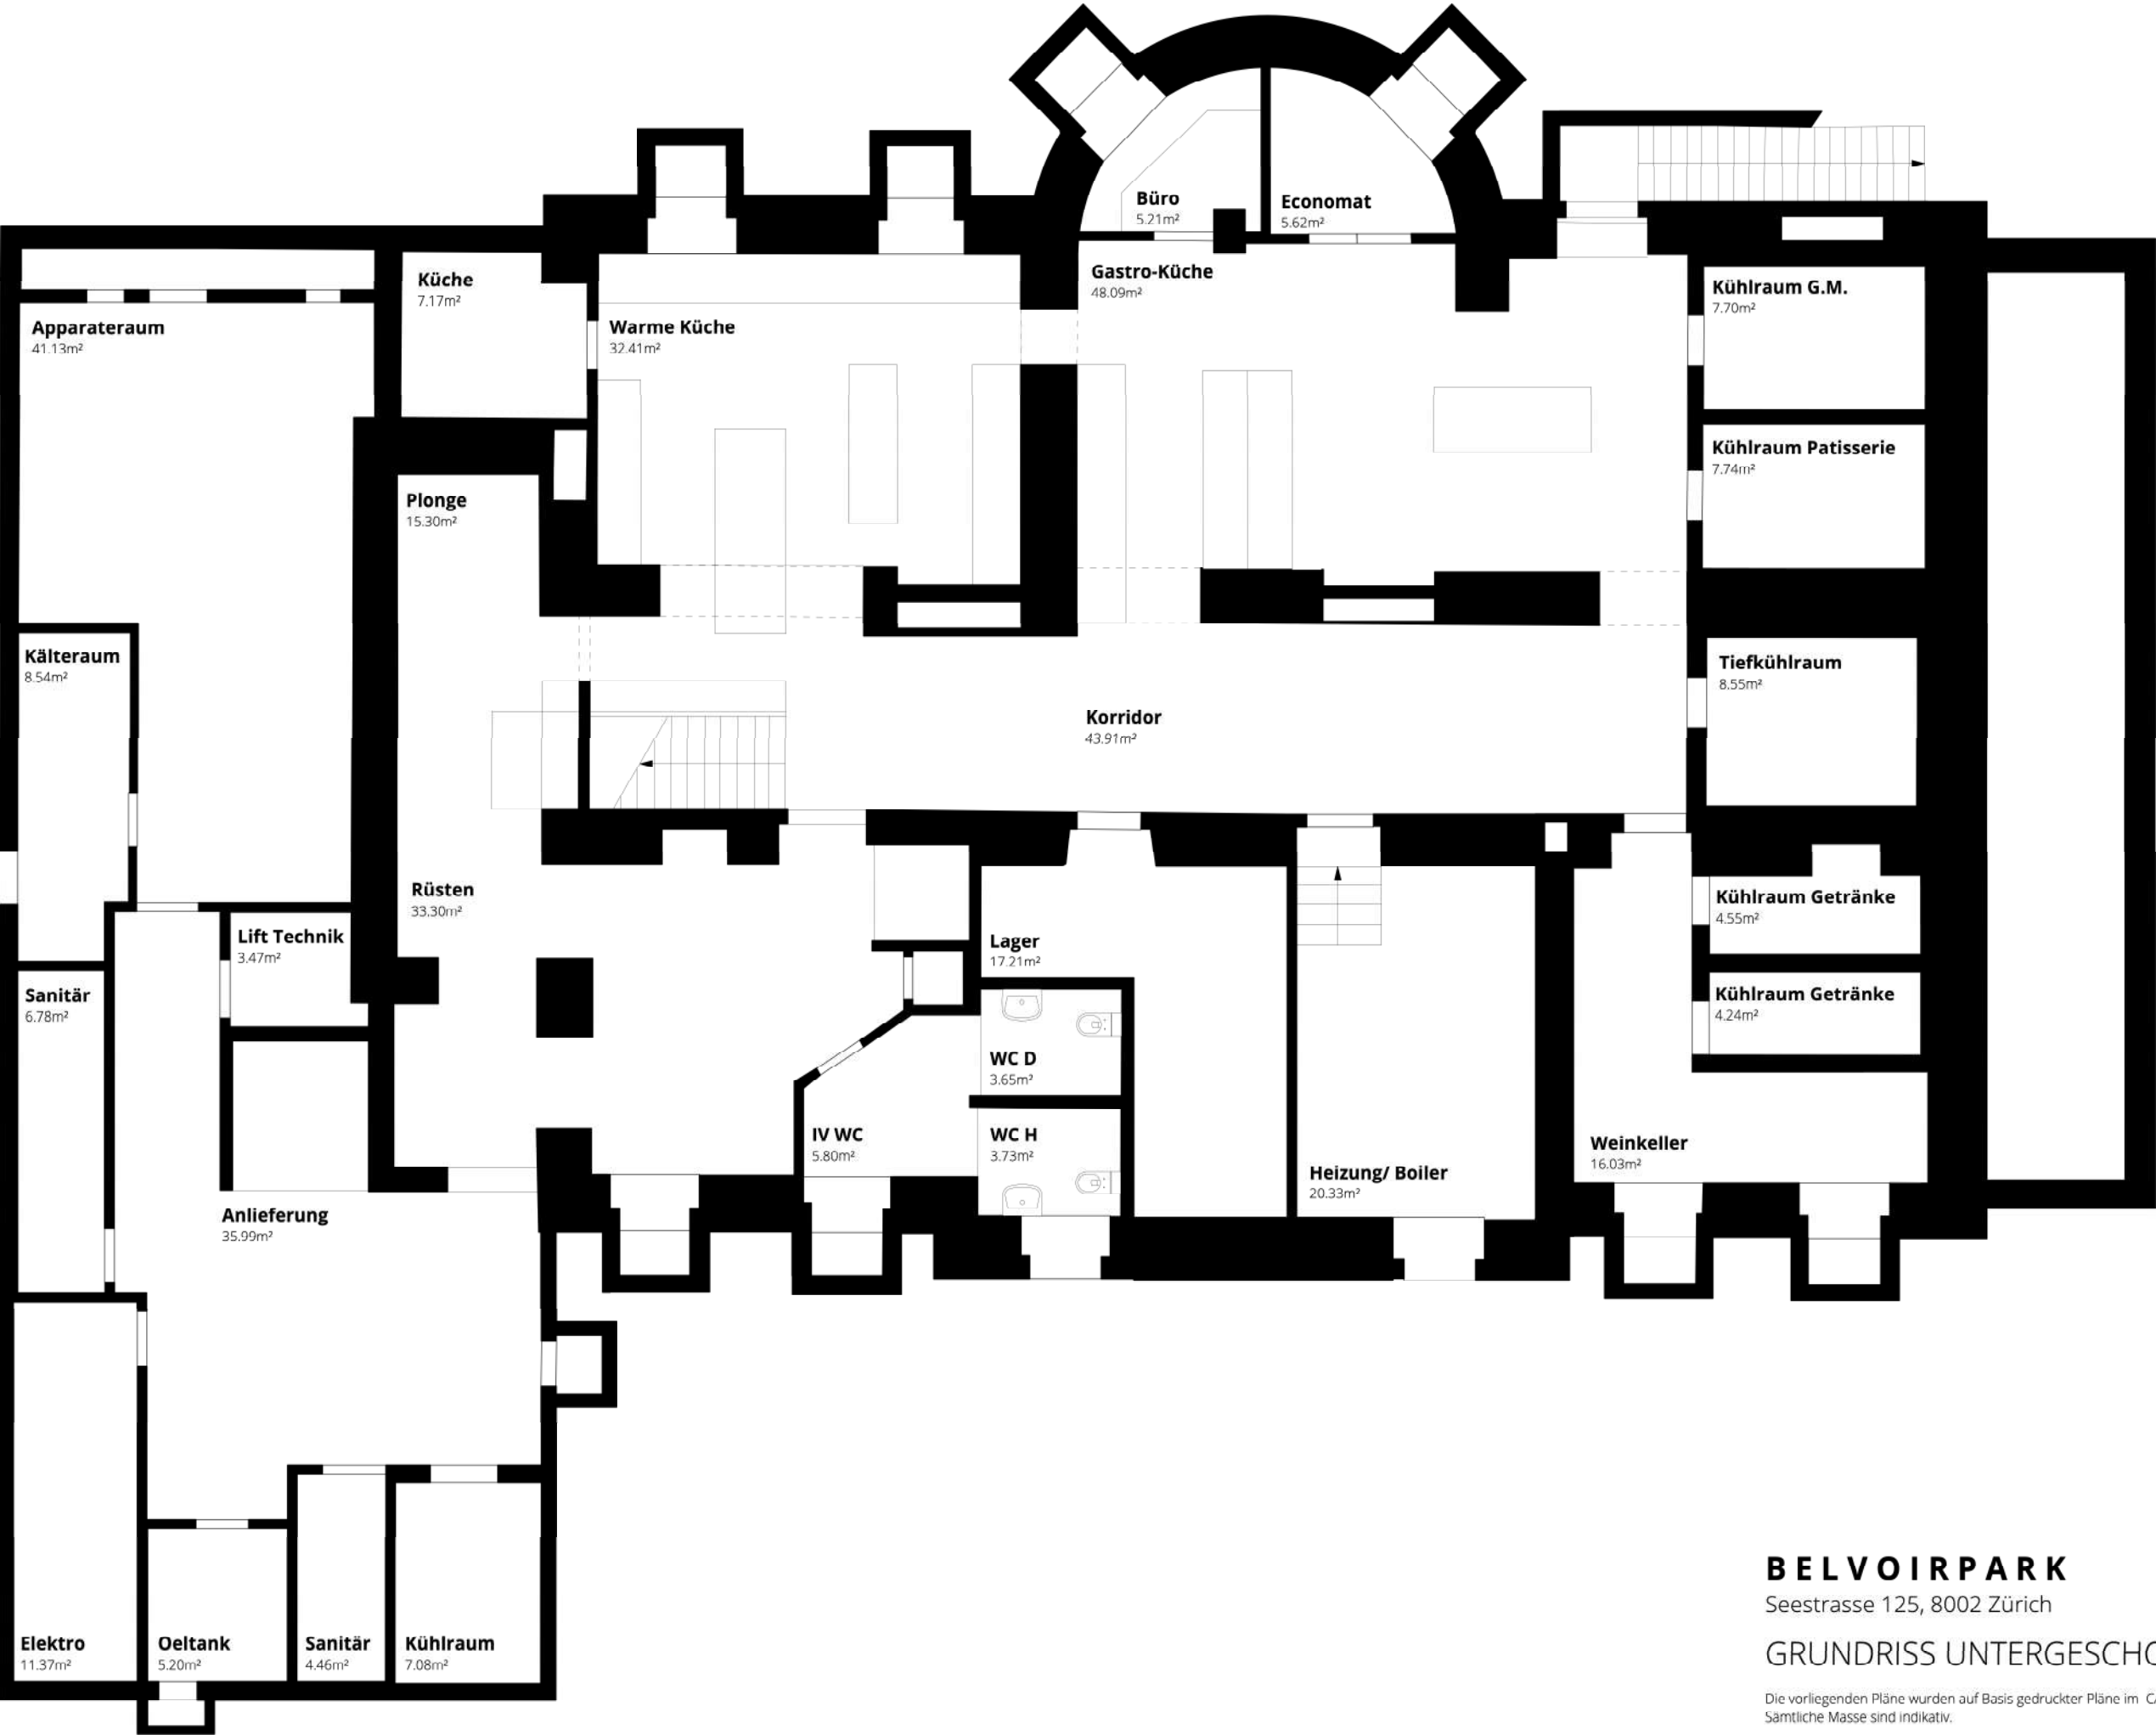

BELVOIRPARK

Seestrasse 125, 8002 Zürich

GRUNDRISS UNTERGESCHOSS 1:100

Die vorliegenden Pläne wurden auf Basis gedruckter Pläne im CAD nachgezeichnet.
Sämtliche Masse sind indikativ.

24.07.2026