


1 Dachgeschoss

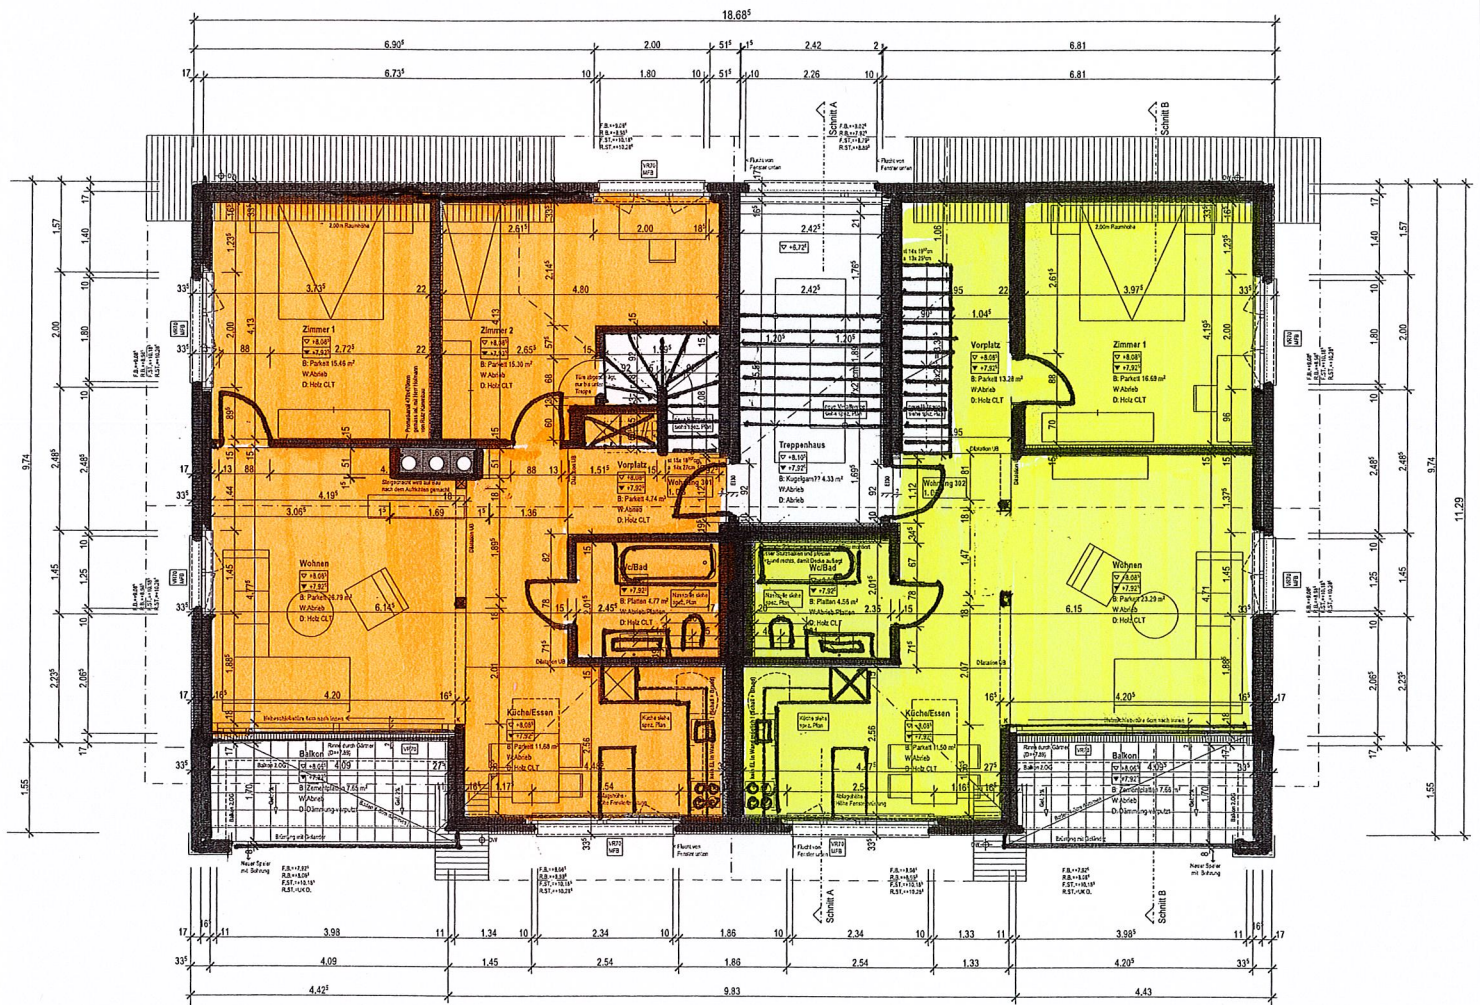


5 1/5 Zi Wohnung Rechts

5 1/5 Zi Wohnung Links

Grüenastr. 9 8624 Grüt

2 Dachgeschoss

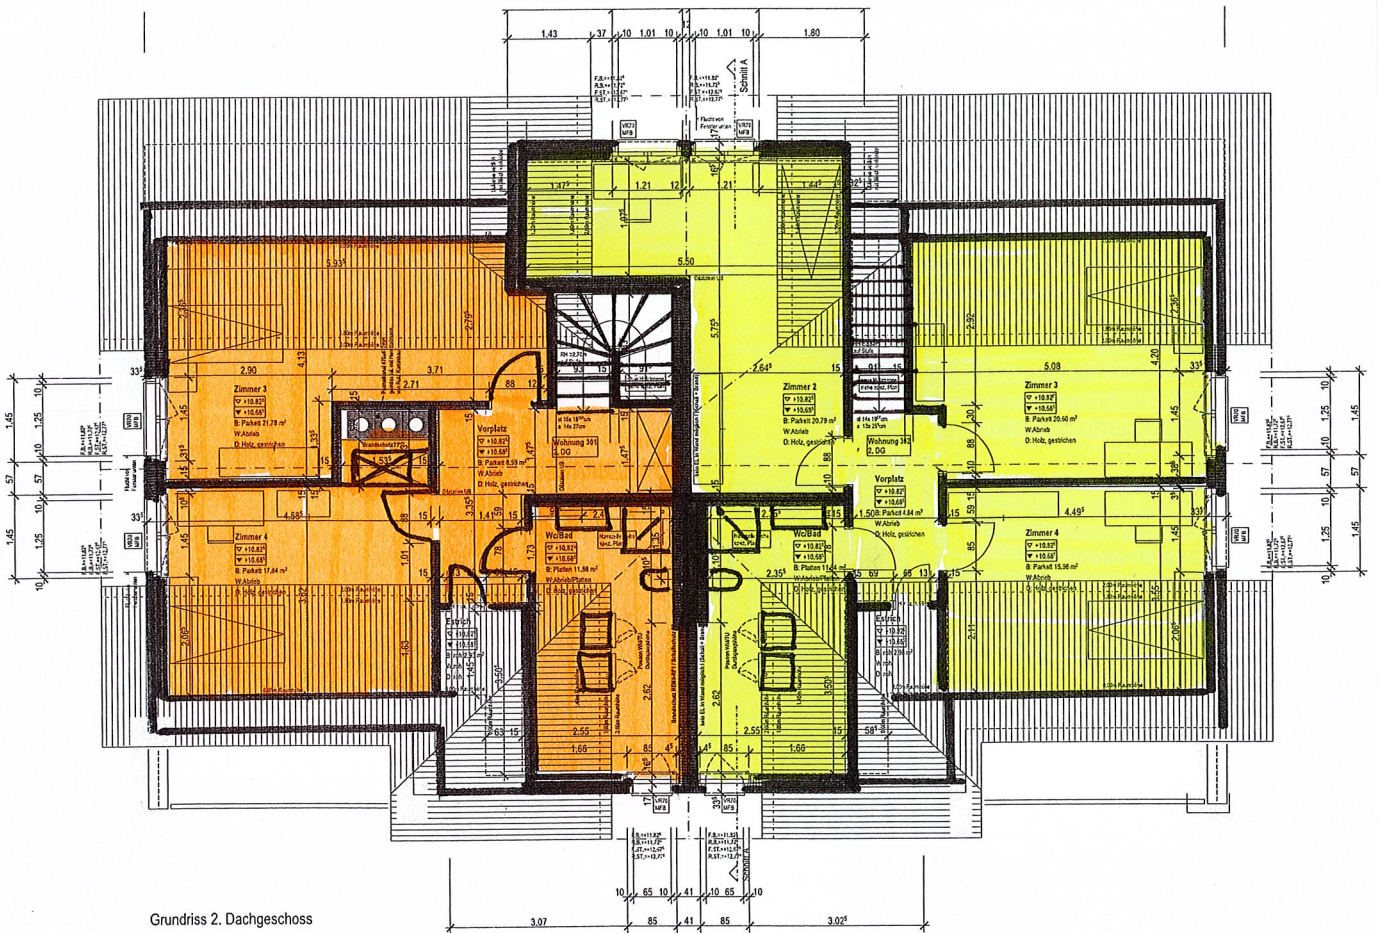

5 1/5 Zi Wohnung Rechts

5 1/5 Zi Wohnung Links