


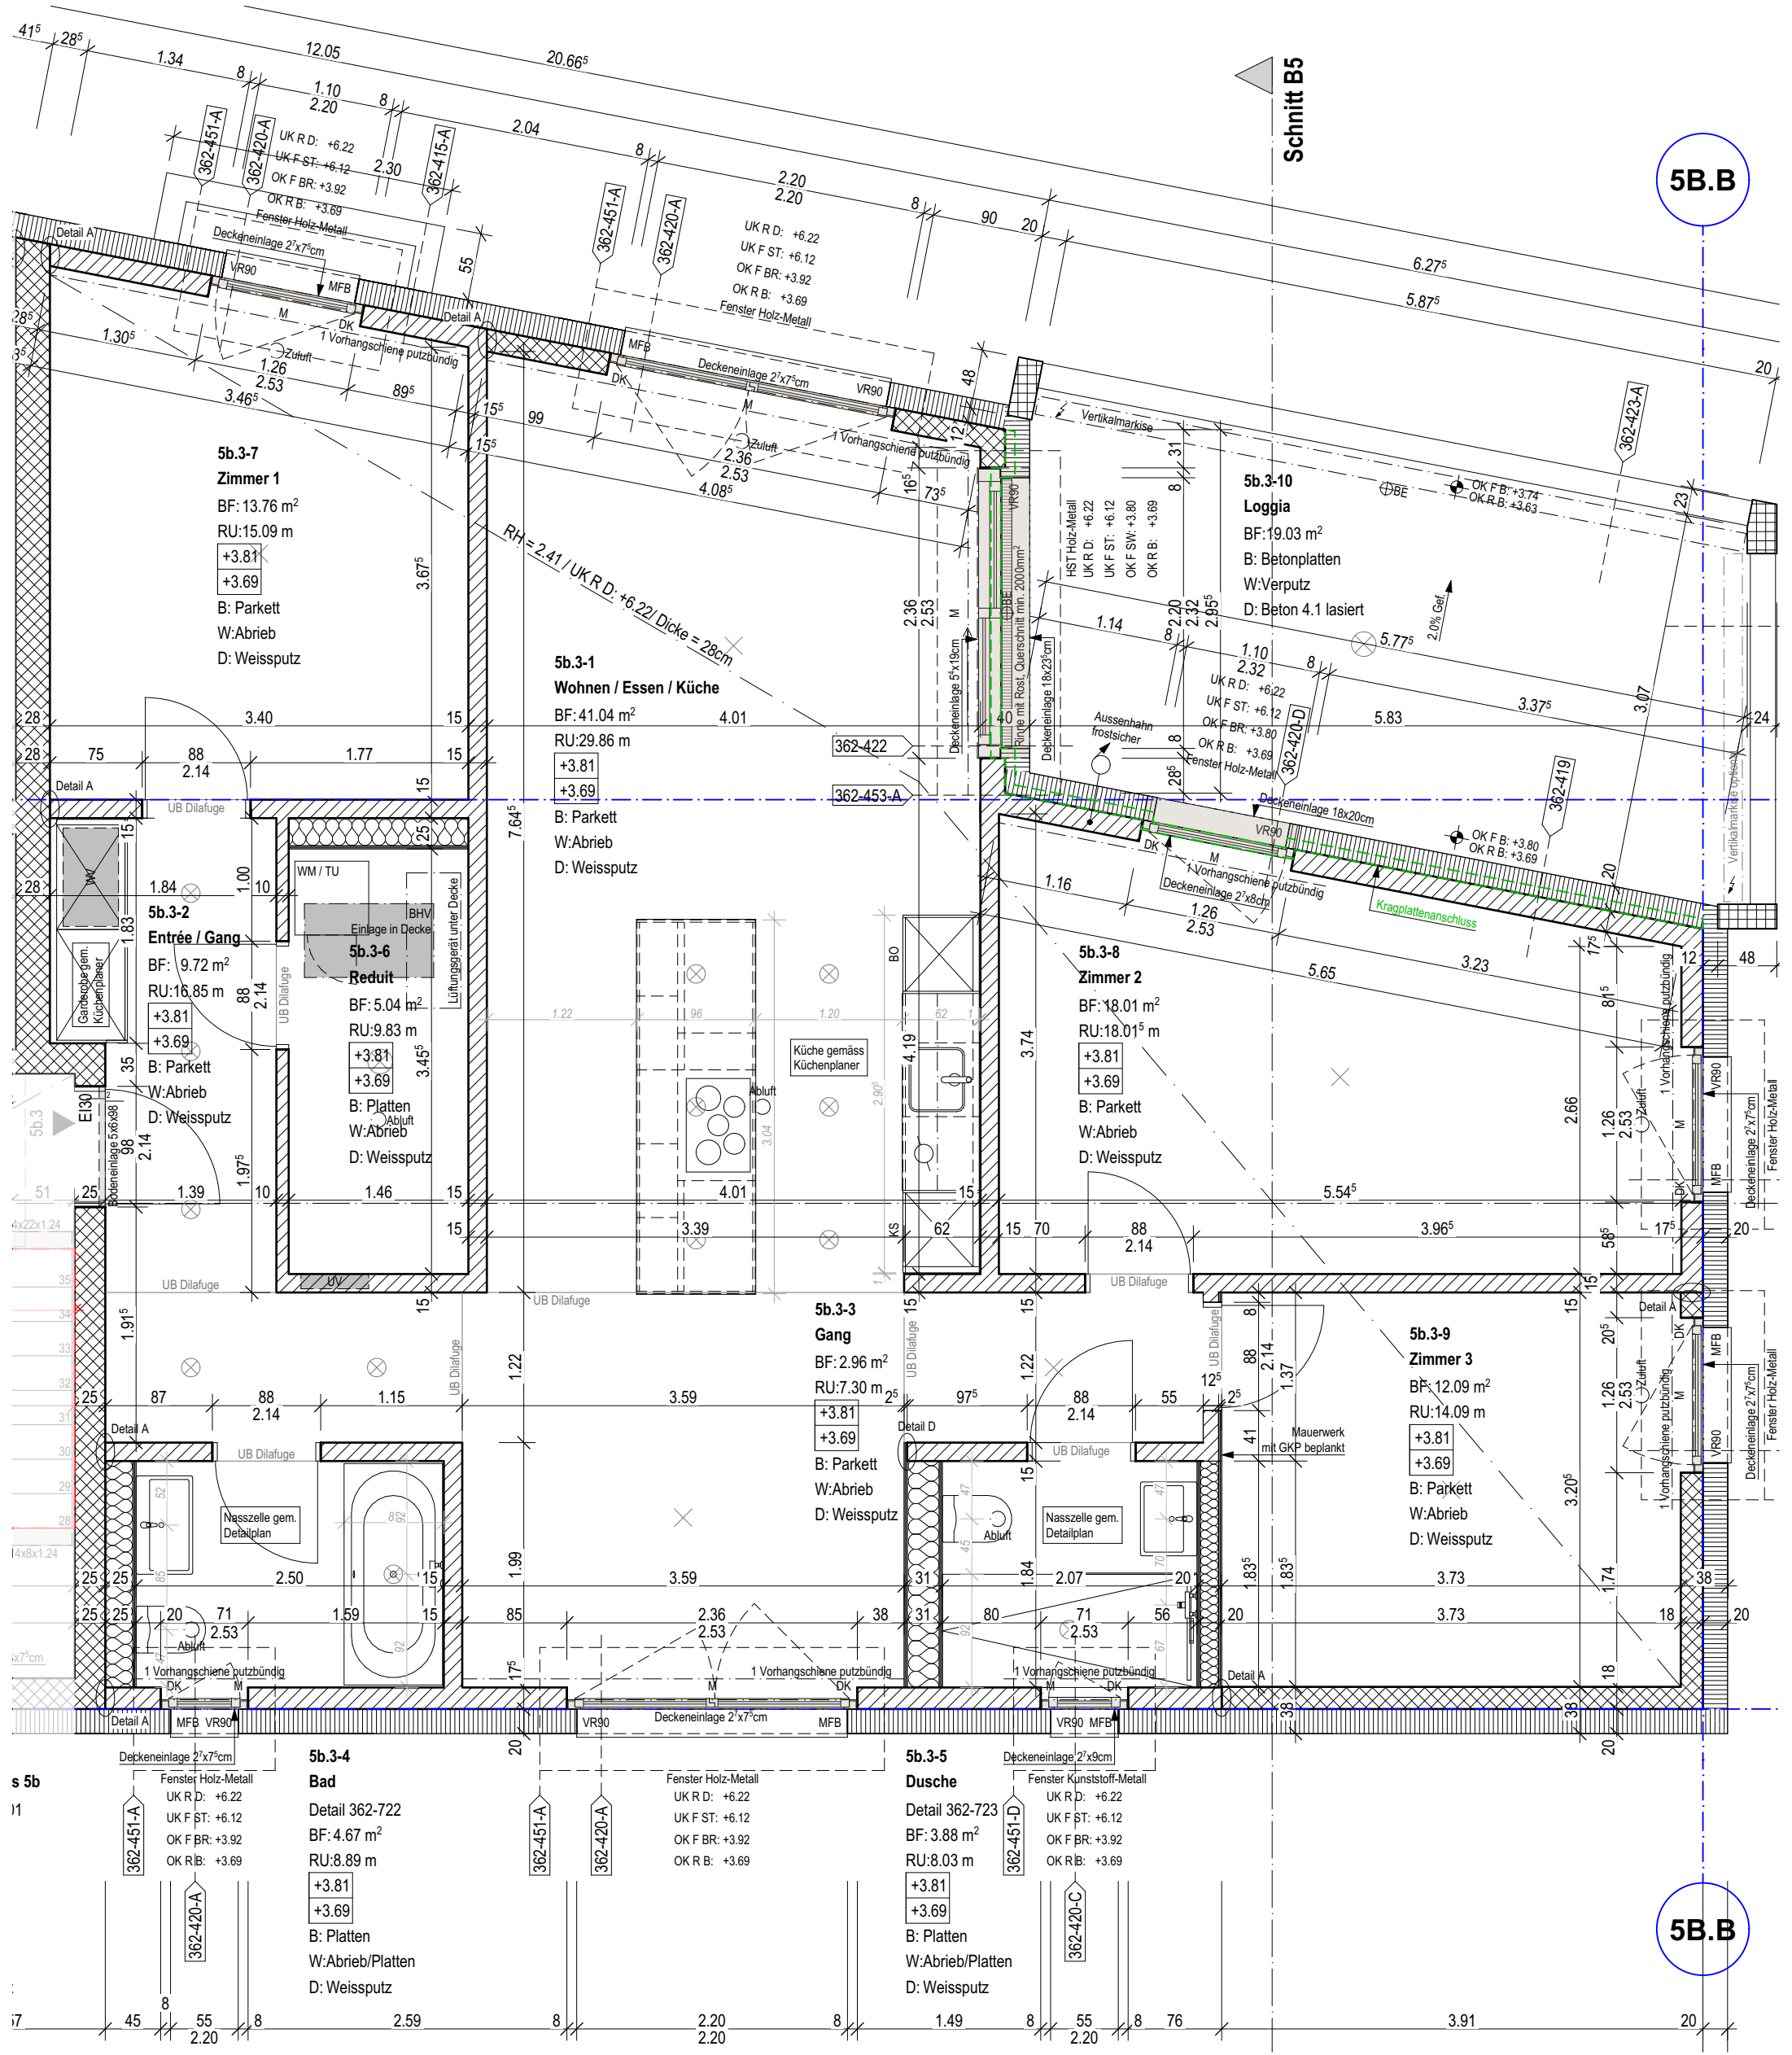

Unterschrift Käufer:
Ort, Datum: _____

Unterschrift: _____

362 WOVO KÄUFERPLÄNE Wohnüberbauung Limmatstrasse

HAUS 5B: AUSSCHNITT WERKPLAN 1.OG, WOHNUNG 5B.3		1:50	
PI.Nr.	362-222	Planformat	A3
		Erstellungsdatum	16.01.2025
		Zeichner	Im
		Rev. Datum	17.06.2025
ARCHITEKT:	THALMANN STEGER ARCHITEKTEN	Thalmann Steger Architekten AG Landstrasse 177 5430 Wettingen T. 056 438 00 11 architektur@thalmannsteger.ch	

