


E I N F A M I L I E N H A U S

AUF GB 249
BK 101



WESTFASSADE

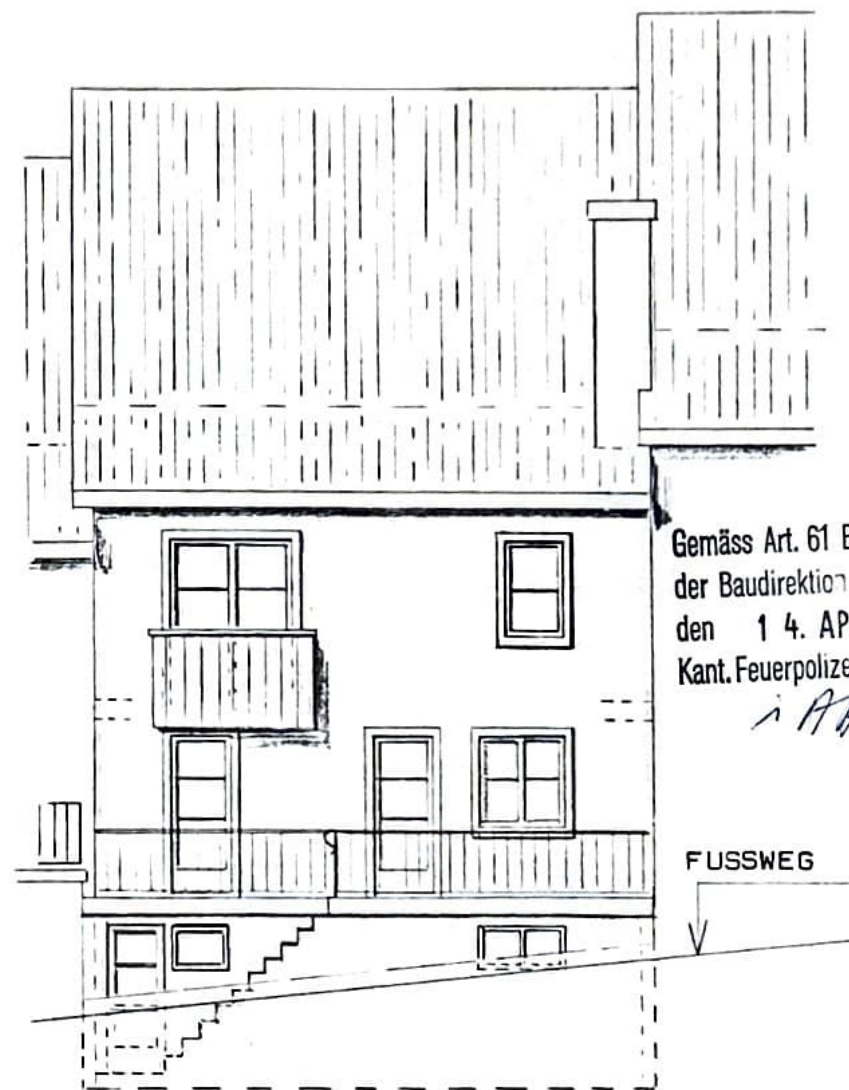

OSTFASSADE

Gemäss Art. 61 Baugesetz von
der Baudirektion ... schickt,
den 14. APR. 1980
Kant. Feuerpolizei Schaffhausen:

i. A. H. Keme

FUSSWEG
↓

WILCHINGEN, DEN 10. MAERZ 1980

DER BAUHERR:

H. Keme


DER PROJEKTVERFASSEN:

Em. Keme

EINFAMILIENHAUS

AUF GB 249
BK 101

SNITT 1:100

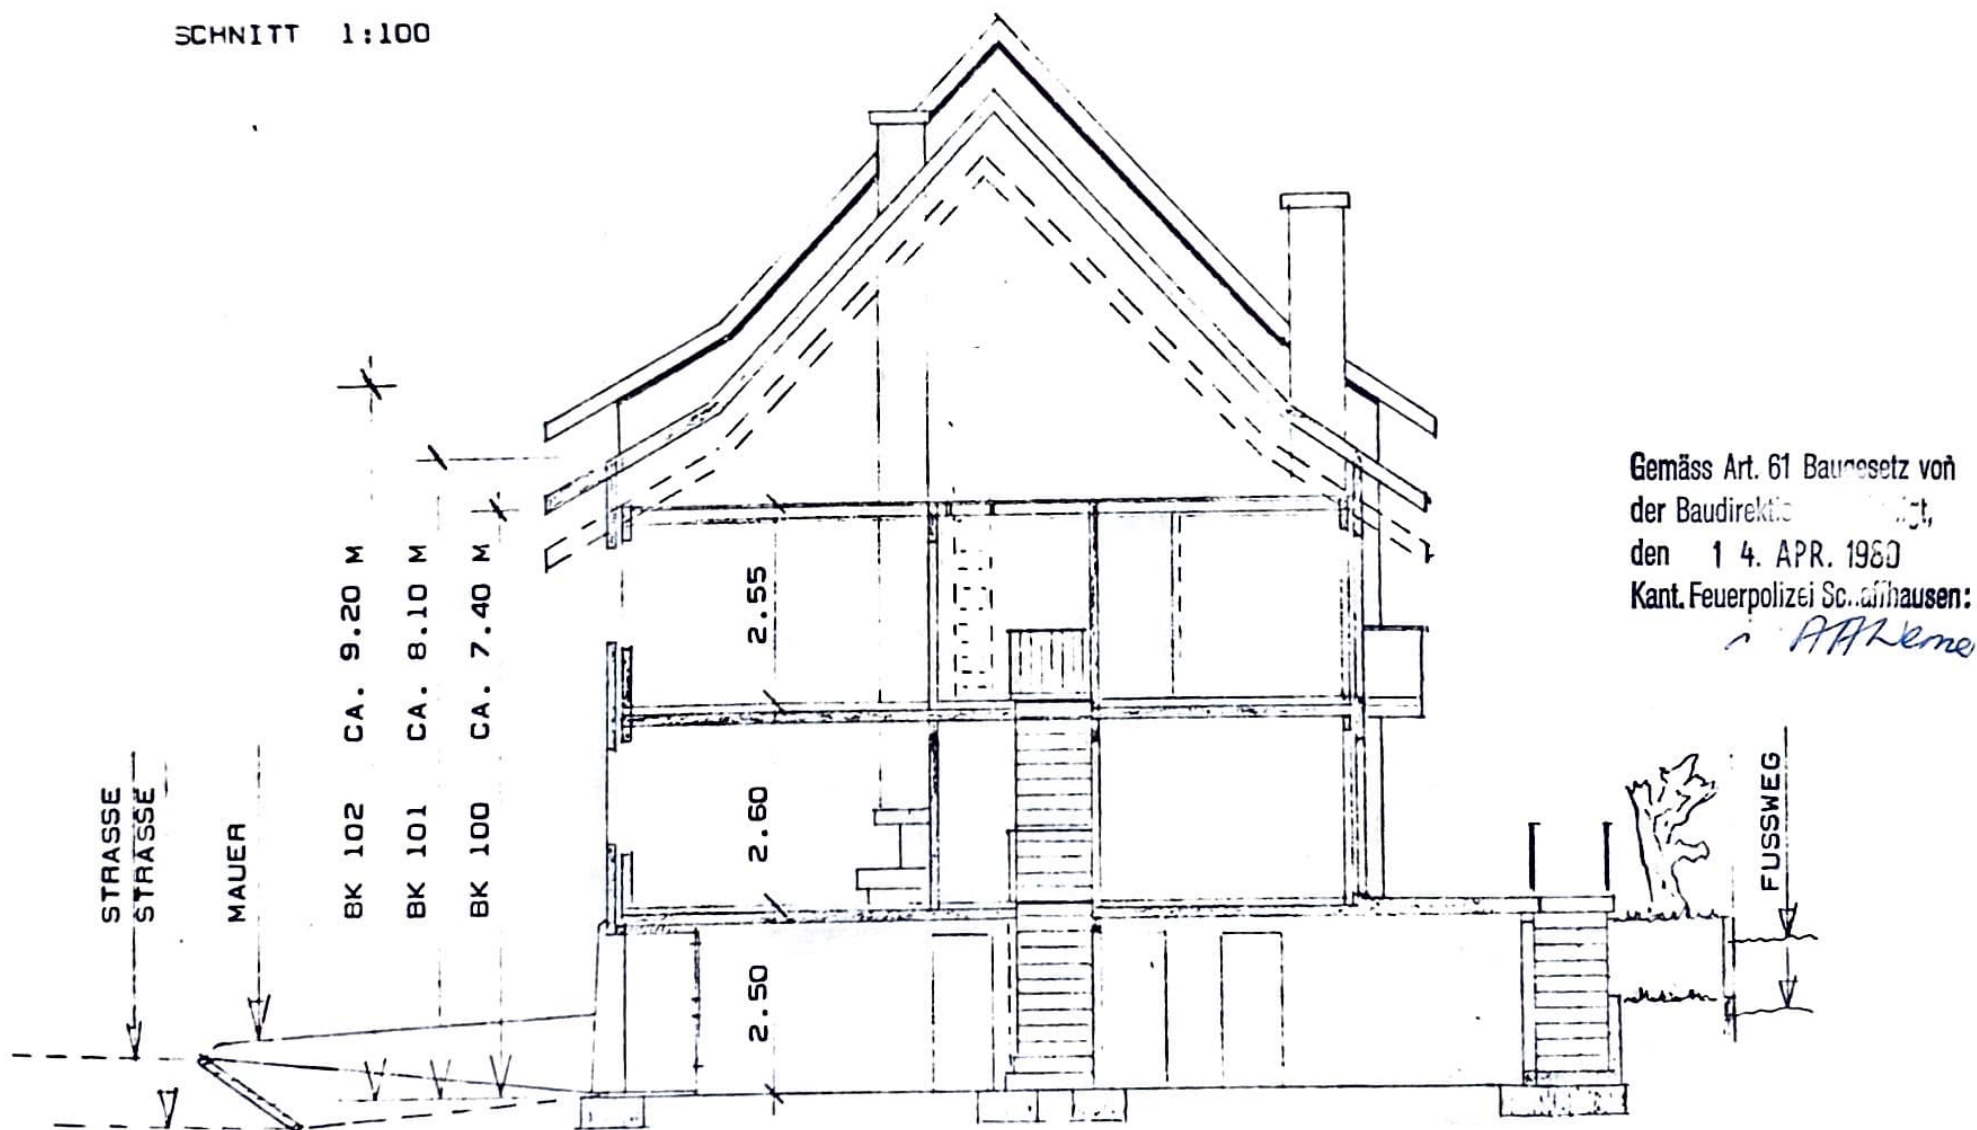

Gemäss Art. 61 Baugesetz von
der Baudirektion, den 14. APR. 1980
Kant. Feuerpolizei Schaffhausen:

AAKerne

WILCHINGEN, DEN 10. MAERZ 1980

DER BAUHERR:

H. Kell -

DER PROJEKTVERFASSER:

Gm. Hubs

EINFAMILIENHAUS AUF GB 249
BK 101

GRUNDRISS EG
M. 1:100

WILCHINGEN, DEN 10. MAERZ 1980
DER BAUHERR: *H. K.*

PROJEKT:

Im. Vuore

Gemäss Art. 61 Baugesetz von
der Baudirektion, den 14. APR. 1980
Kant. Feuerpolizei Schaffhausen

H. H. W.

7.80