


Grundrisse

neho

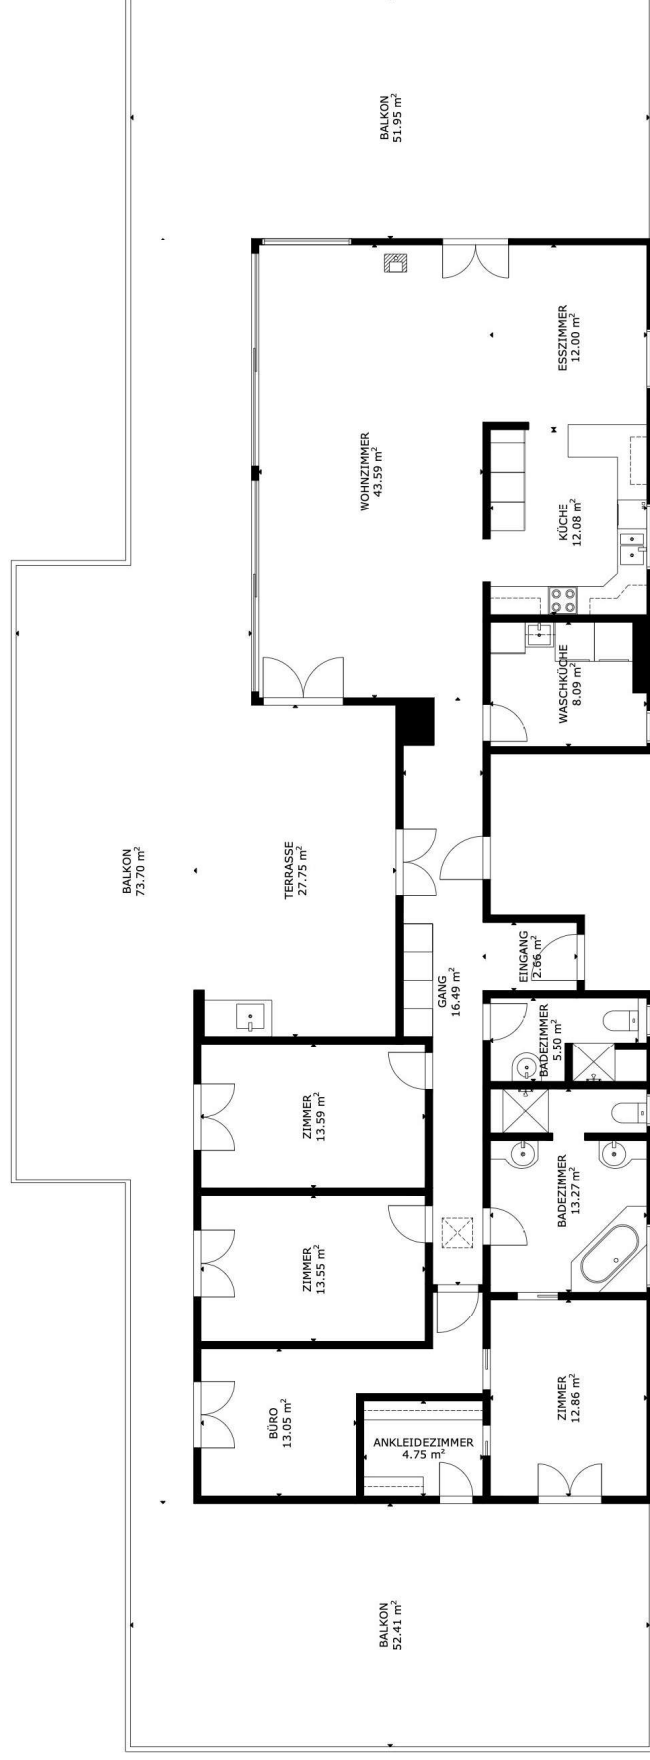

GESAMTFLÄCHE: 171.48 m²

Ausgeschlossener Bereich:

- Balkon: 178.06 m²

- Terrasse: 27.75 m²

Wichtig: Die Flächen und Abmessungen sind ungefähre Angaben und können variieren.

