


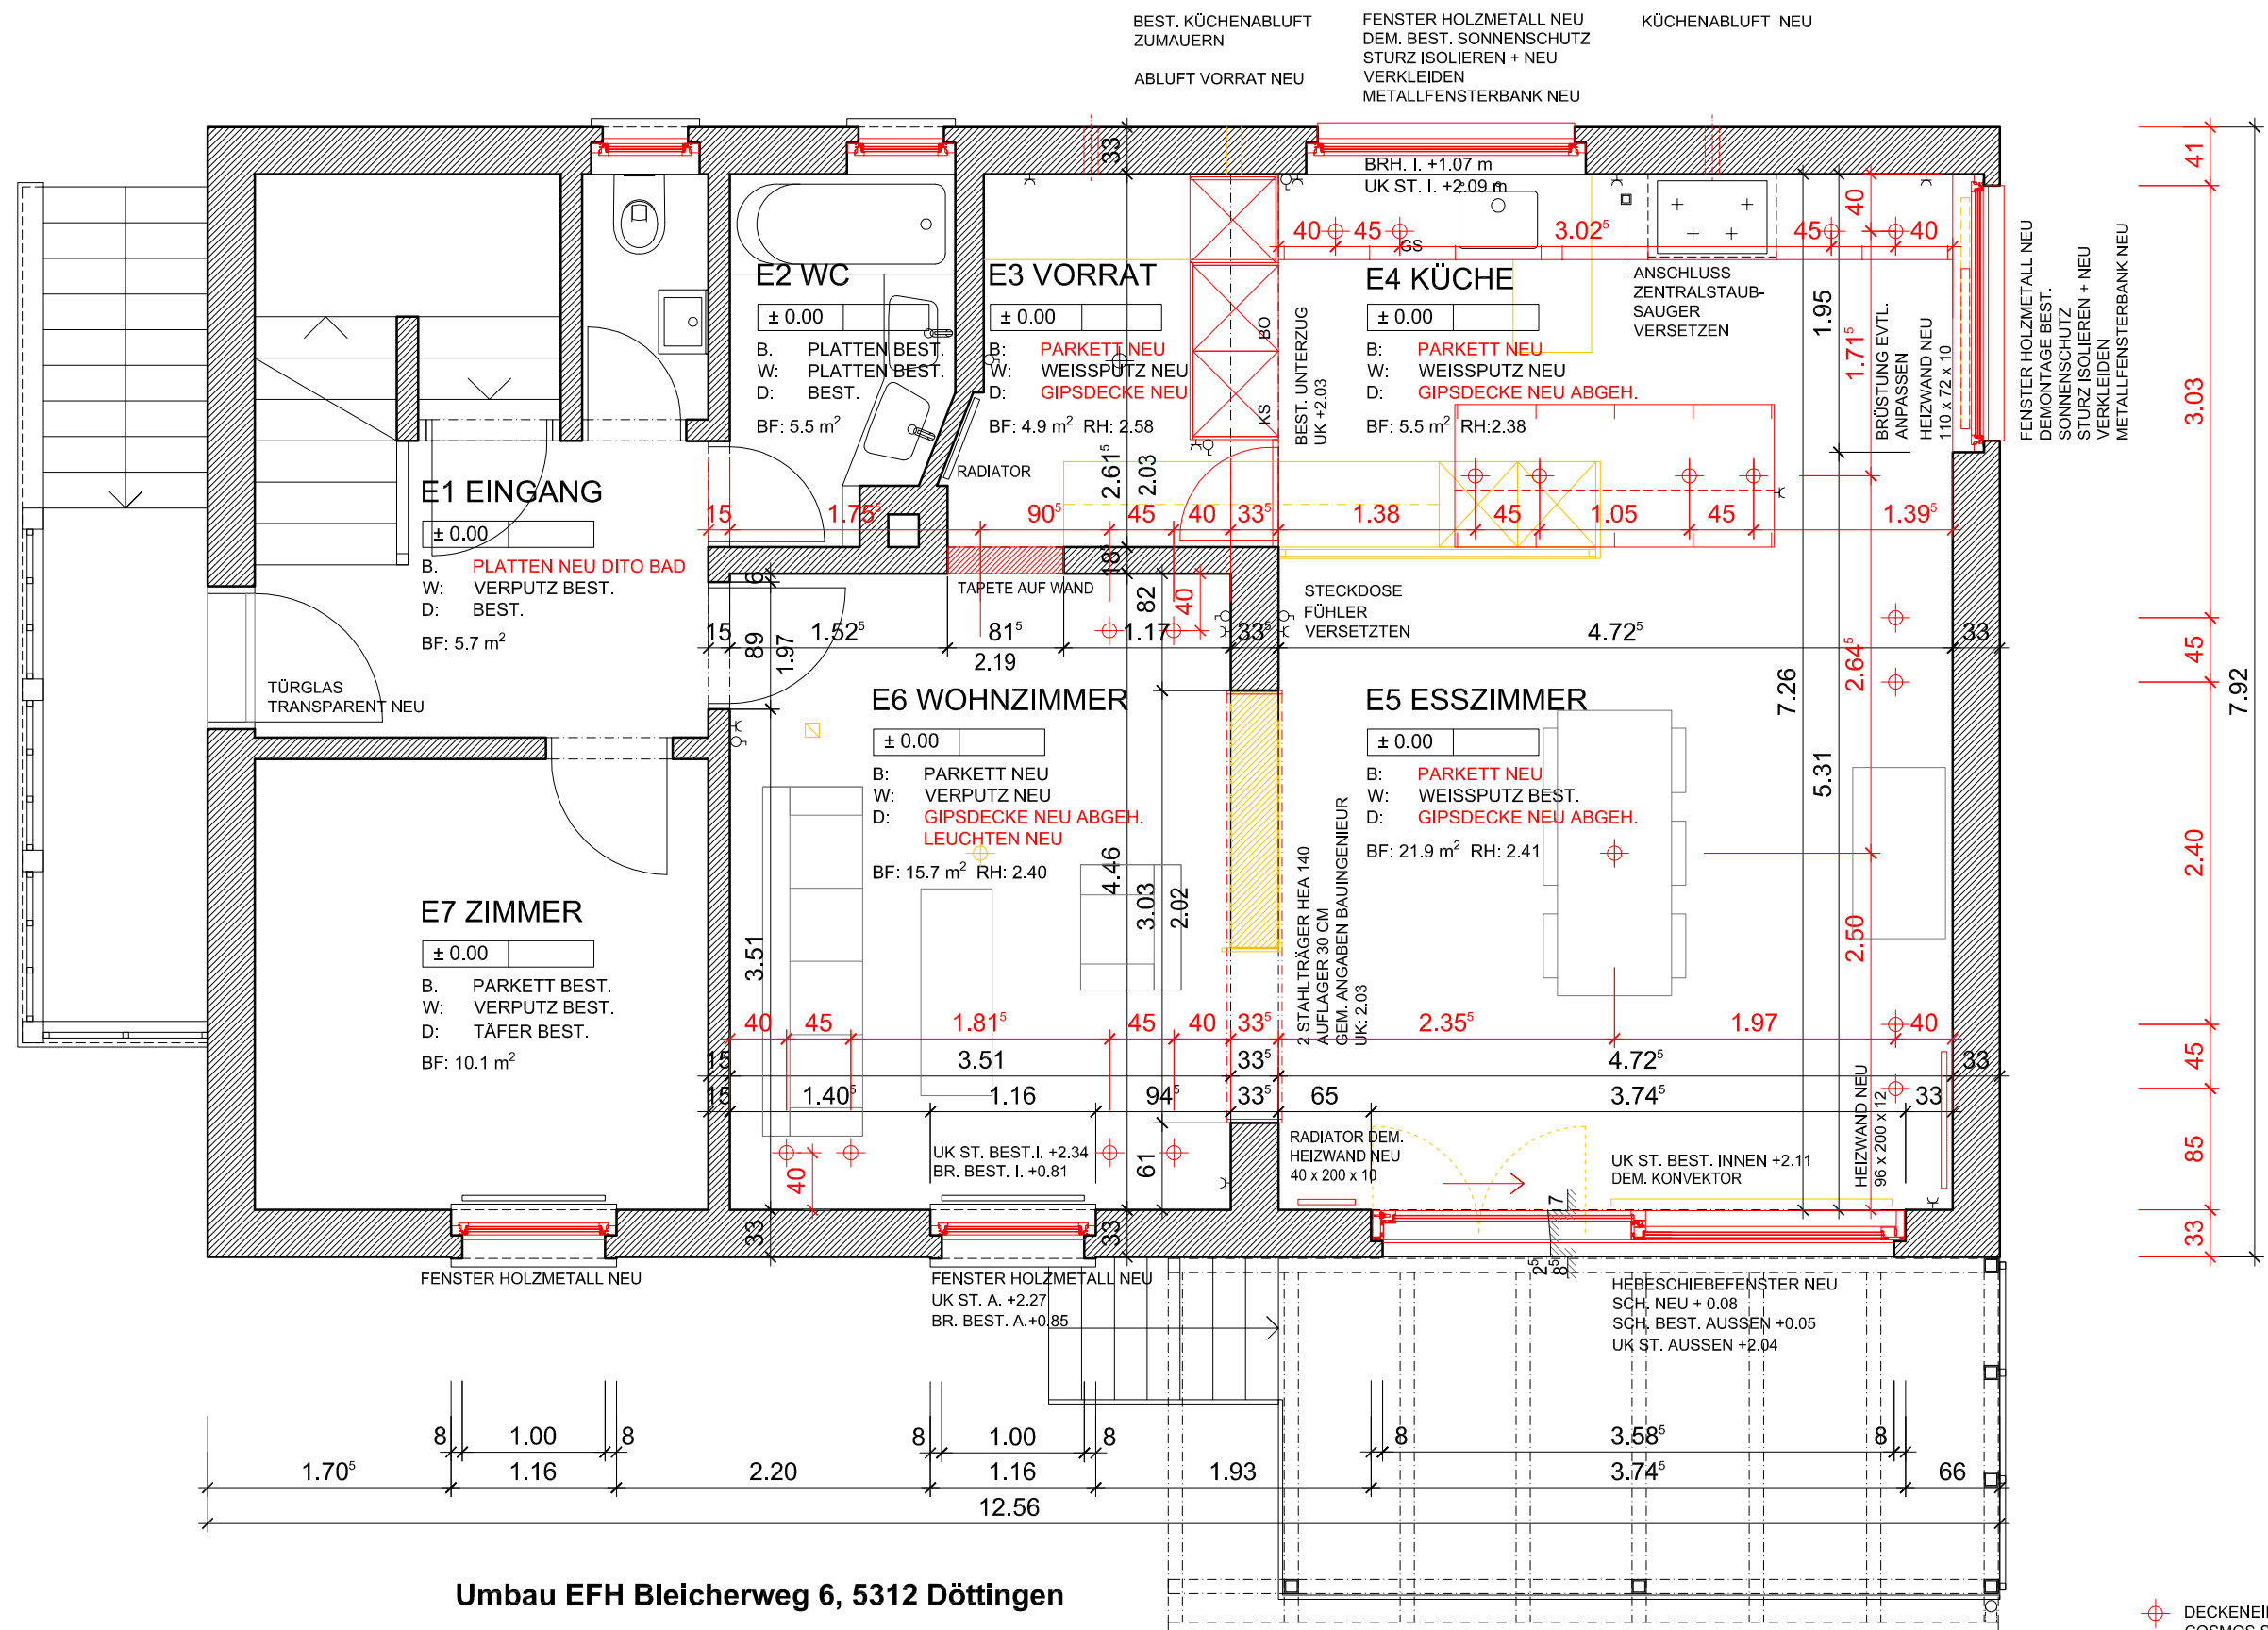

BAUTRÄGERIN: Fam. Brigitte + Markus Kramer
Bleicherweg 6
5312 Döttingen

GRUNDEIGENTÜMER: Fam. Brigitte + Markus Kramer
Bleicherweg 6
5312 Döttingen

PROJEKTVERFASSER: ARCHITHEKE AG Ruedi Dietiker Beat Klaus
dipl. Arch. ETH/SIA/HTL
Zurzacherstrasse 232, 5200 Brugg

T 052 / 534 02 08
M
E markus@cramair.ch

T 052 / 534 02 08
M
E markus@cramair.ch

T 056 / 442 21 46
F 056 / 442 21 45
E r.boehler@architheke.ch

PLAN-NR. 5 - 01

DAT 11.12.2014
FOR A3
GEZ bö
REV 27.01.2015
26.03.2015
08.03.2015

BESTAND

ABBRUCH

NEUBAU

