


Mietflächen Isenlaufstrasse 1, 5620 Bremgarten
Erdgeschoss, Totale Fläche 284m2

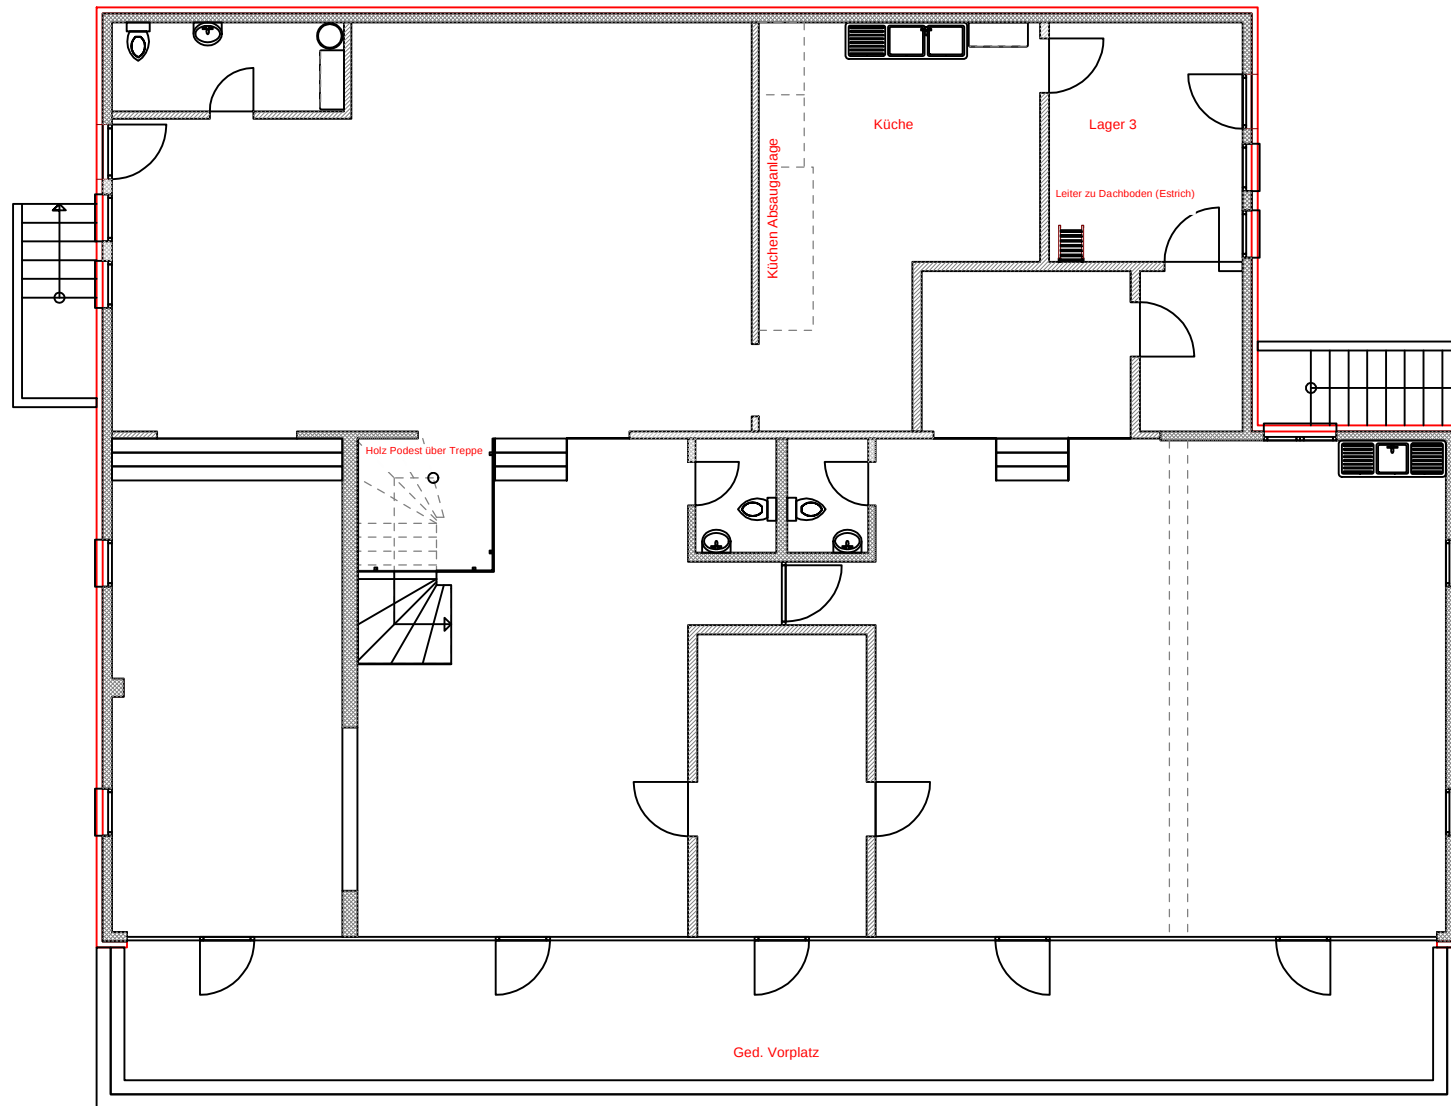

Mietflächen Isenlaufstrasse 1, 5620 Bremgarten
Untergeschoss, Totale Fläche 226m²

