


1.DACHGESCHOSS

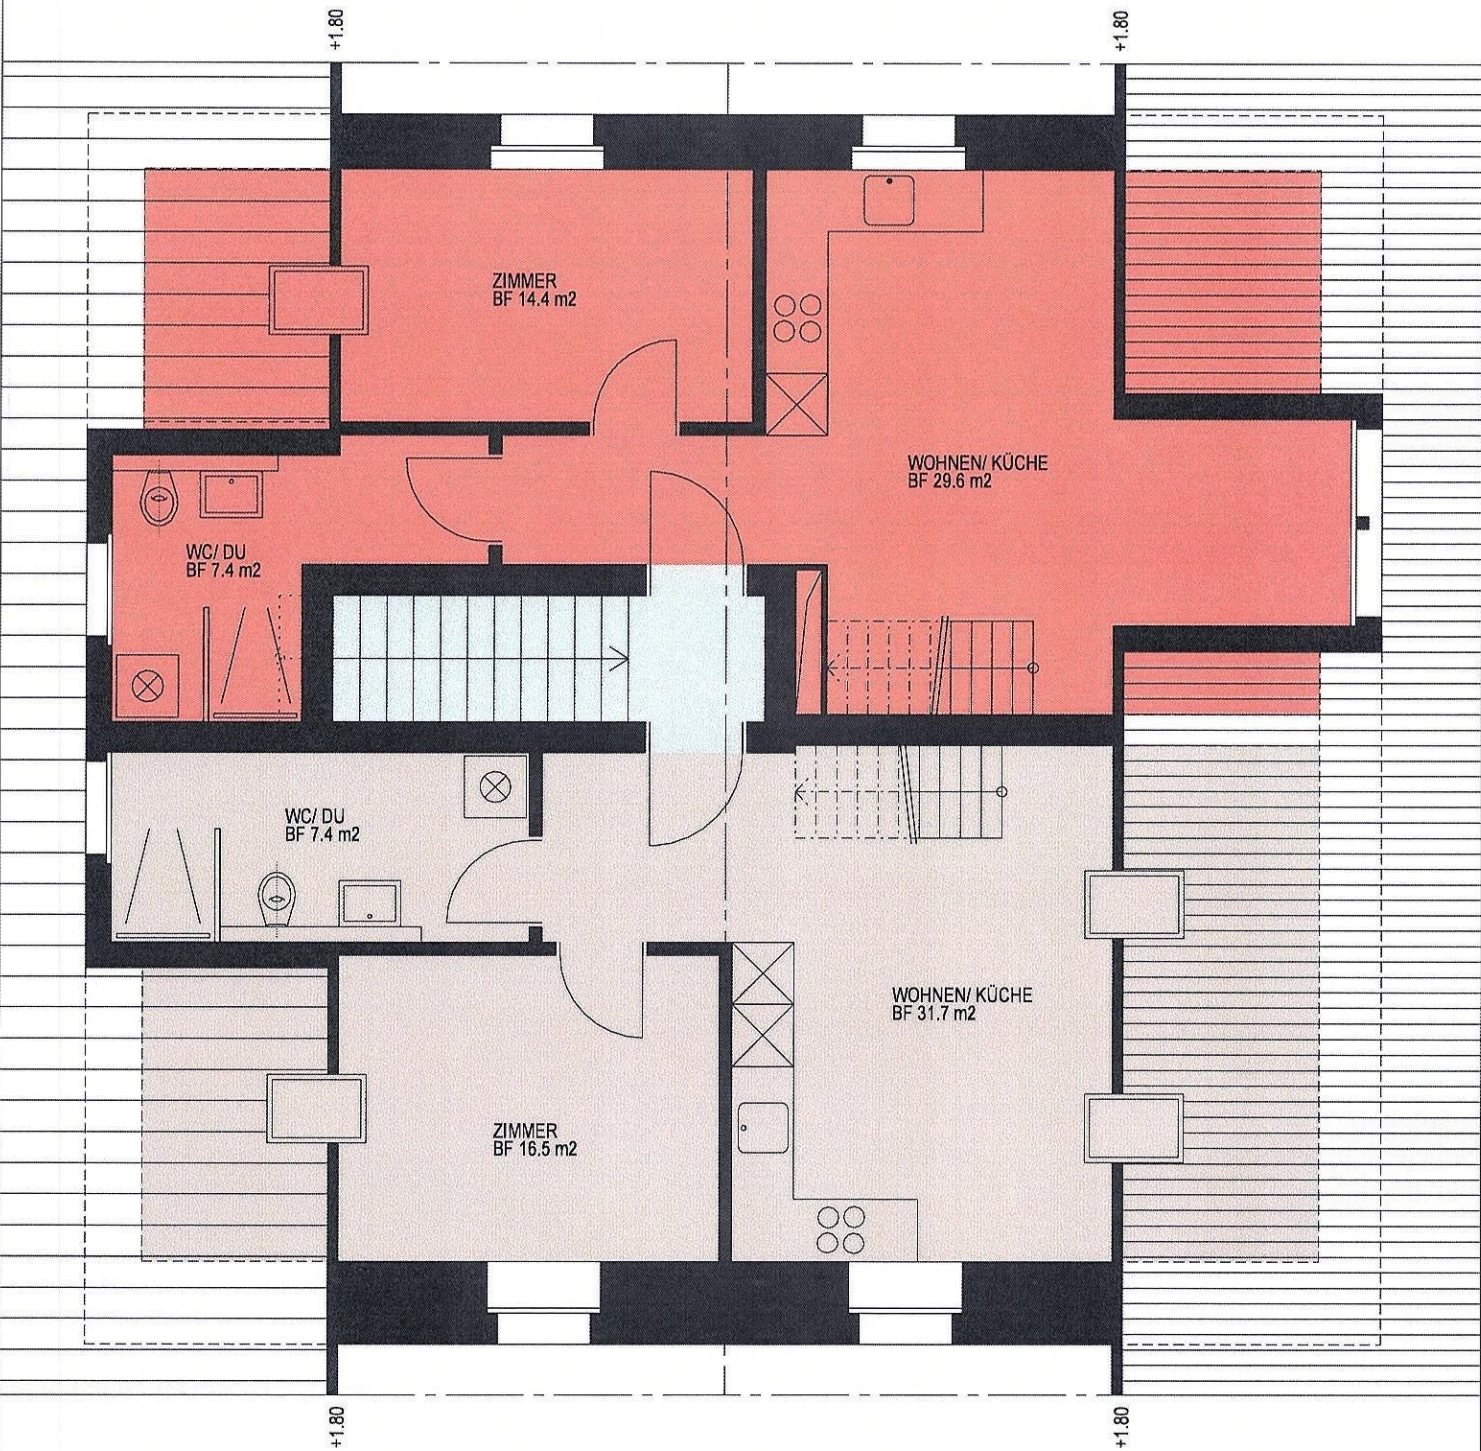

WOHNUNG 201 (RECHTS)

ZIMMER 3.5
LAGE 1+2 DG
WOHNFLÄCHE 79.6m²
KELLER UG

WOHNUNG 202 (LINKS)

ZIMMER 3.5
LAGE 1+2 DG
WOHNFLÄCHE 75.0m²
KELLER UG

2.DACHGESCHOSS

