


Schaller Tannengesht. 18
6214 Schlenker
HST: 1.50


1157: 1:50

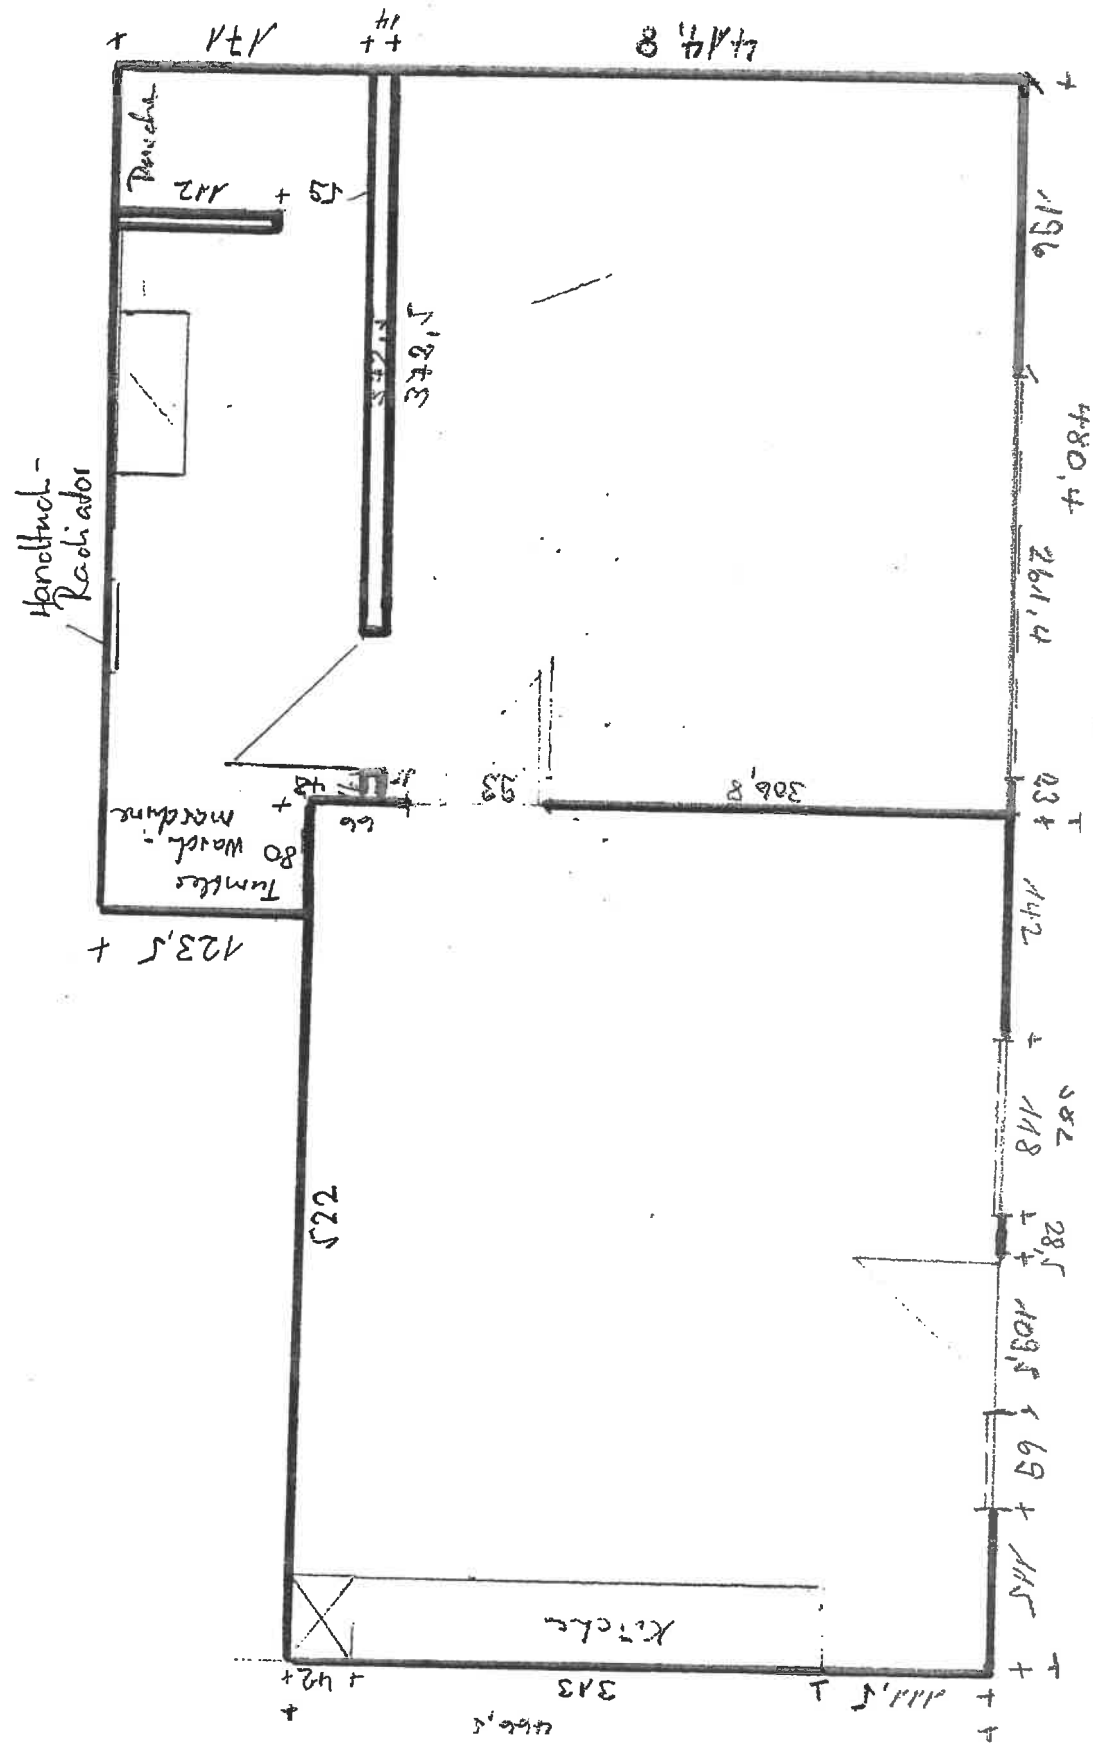

Wohnung 2 1/2 Zimmer
 Raumhöhe 238cm

Schaller Tannbergstr. 18
 6214 Schenkow
 M57 1:50

So kann die Wohnung
 möbliert aussehen!

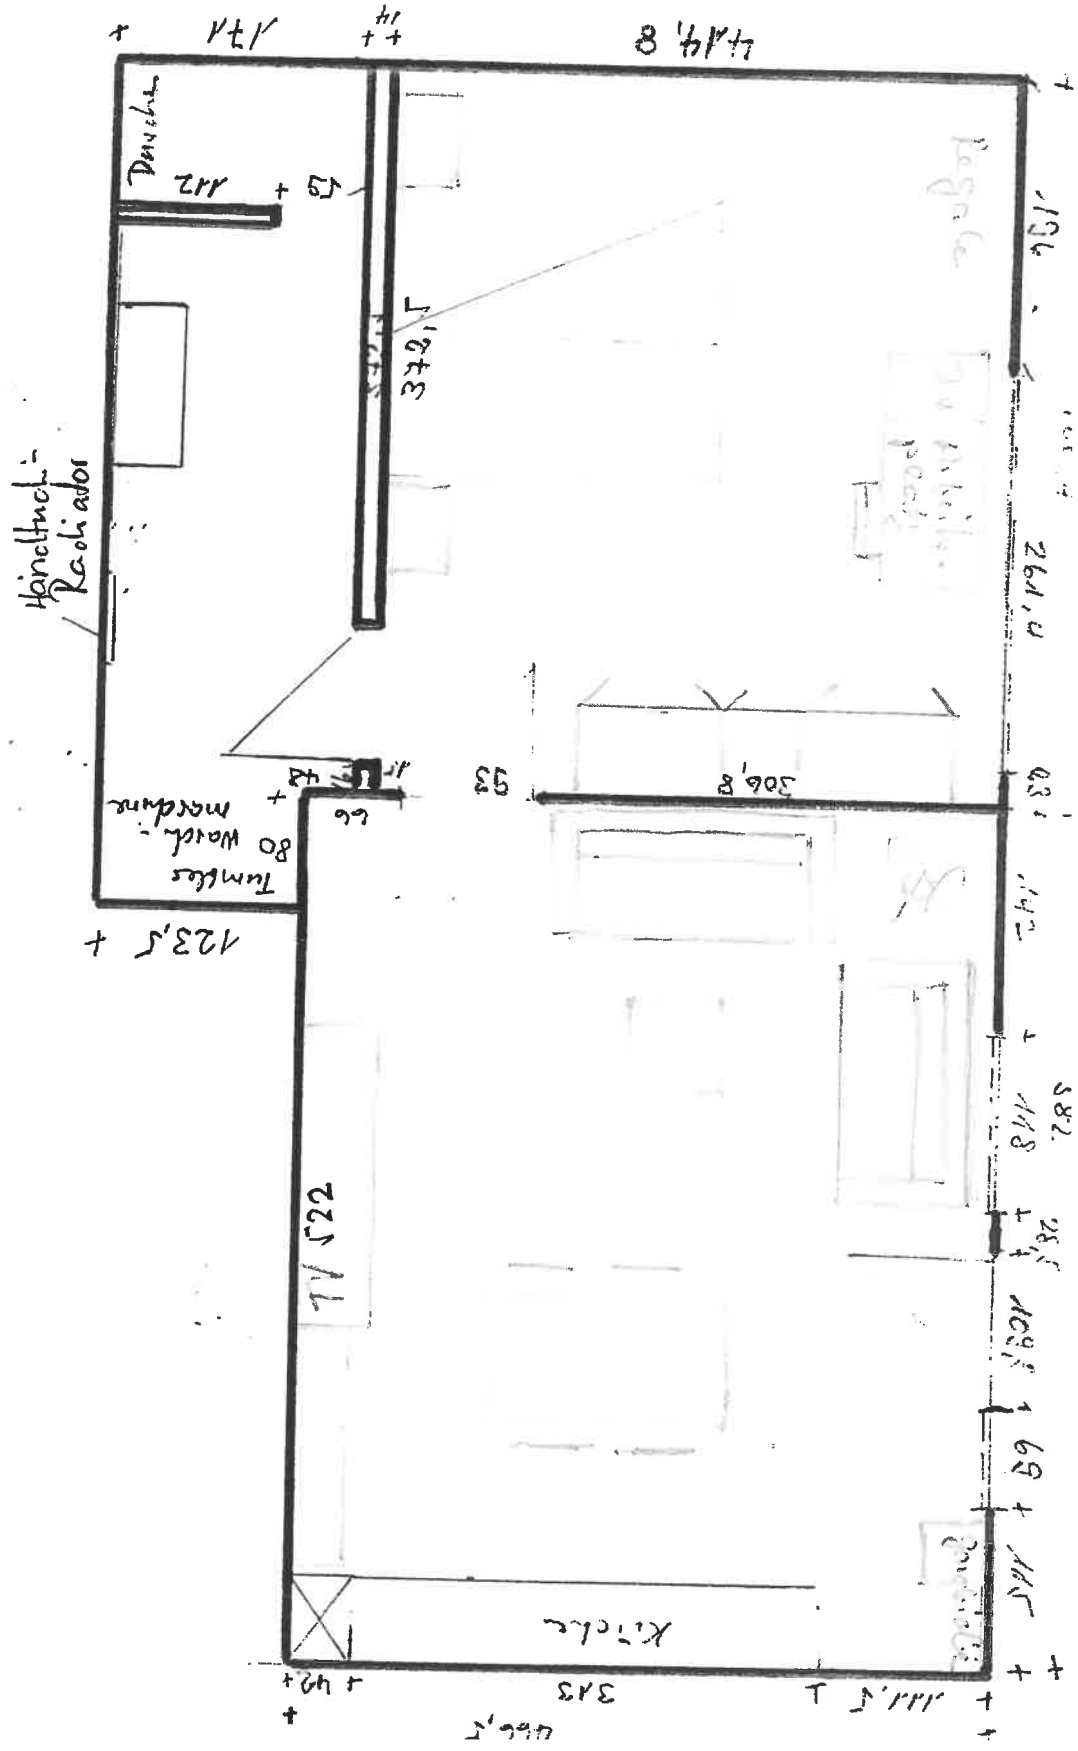

Wohnen - Essen $5,82 \times 4,66 = 27,12 \text{ m}^2$

Schlafzimmer $4,8 \times 4,15 = 19,92 \text{ m}^2$

Bad $1,71 \times 480,4 = 8,2 \text{ m}^2$

Garten

Gesamtfläche

Garten $9 \times 8 \text{ m } 72 \text{ m}^2$

belegt mit Platten $8 \times 3,6 \text{ m } 28,8 \text{ m}^2$