


Plan: Aufnahmen **Untergeschoss**

Objekt: Wohnhaus Postgasse 21, 8750 Glarus


Bauherr: Roger Jenny & Nicole Jenny-Marzella, Postgasse 19, 8750 Glarus

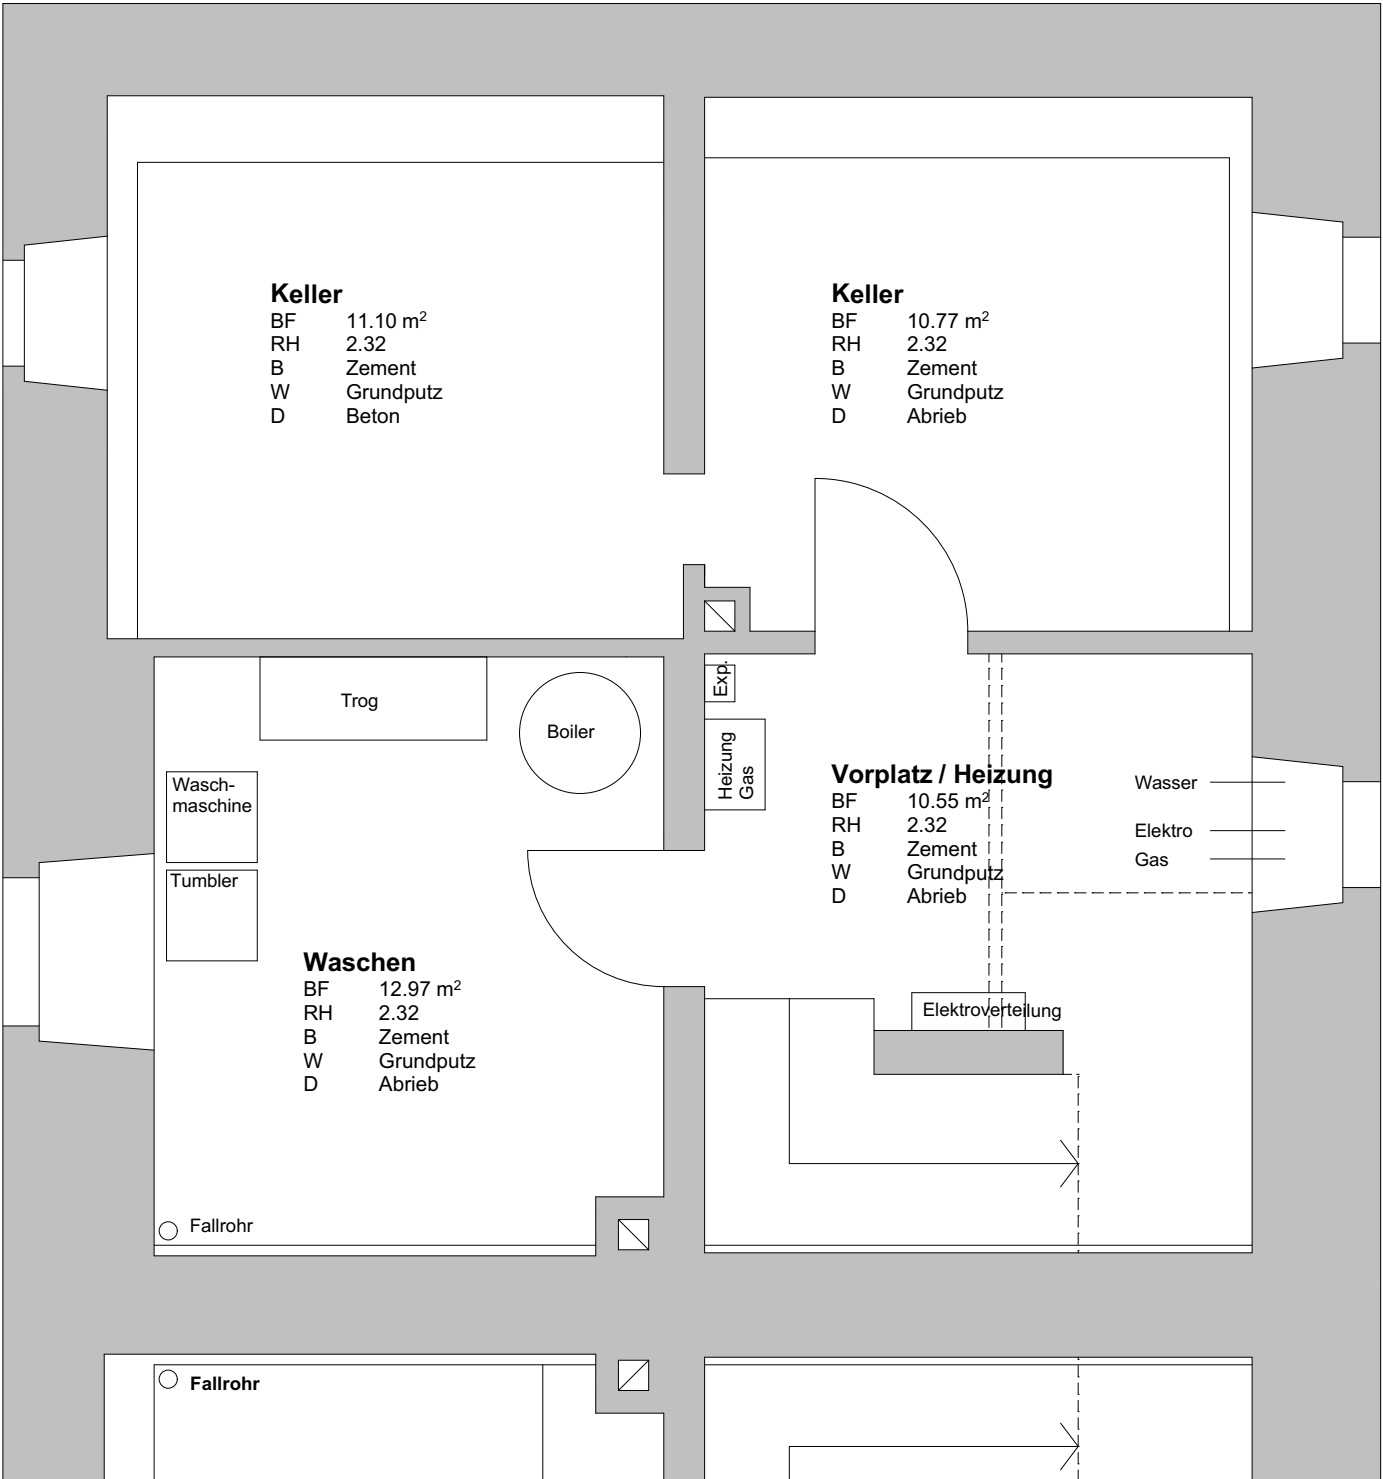

Plan: Aufnahmen **Erdgeschoss**

Objekt: Wohnhaus Postgasse 21, 8750 Glarus


Bauherr: Roger Jenny & Nicole Jenny-Marzella, Postgasse 19, 8750 Glarus

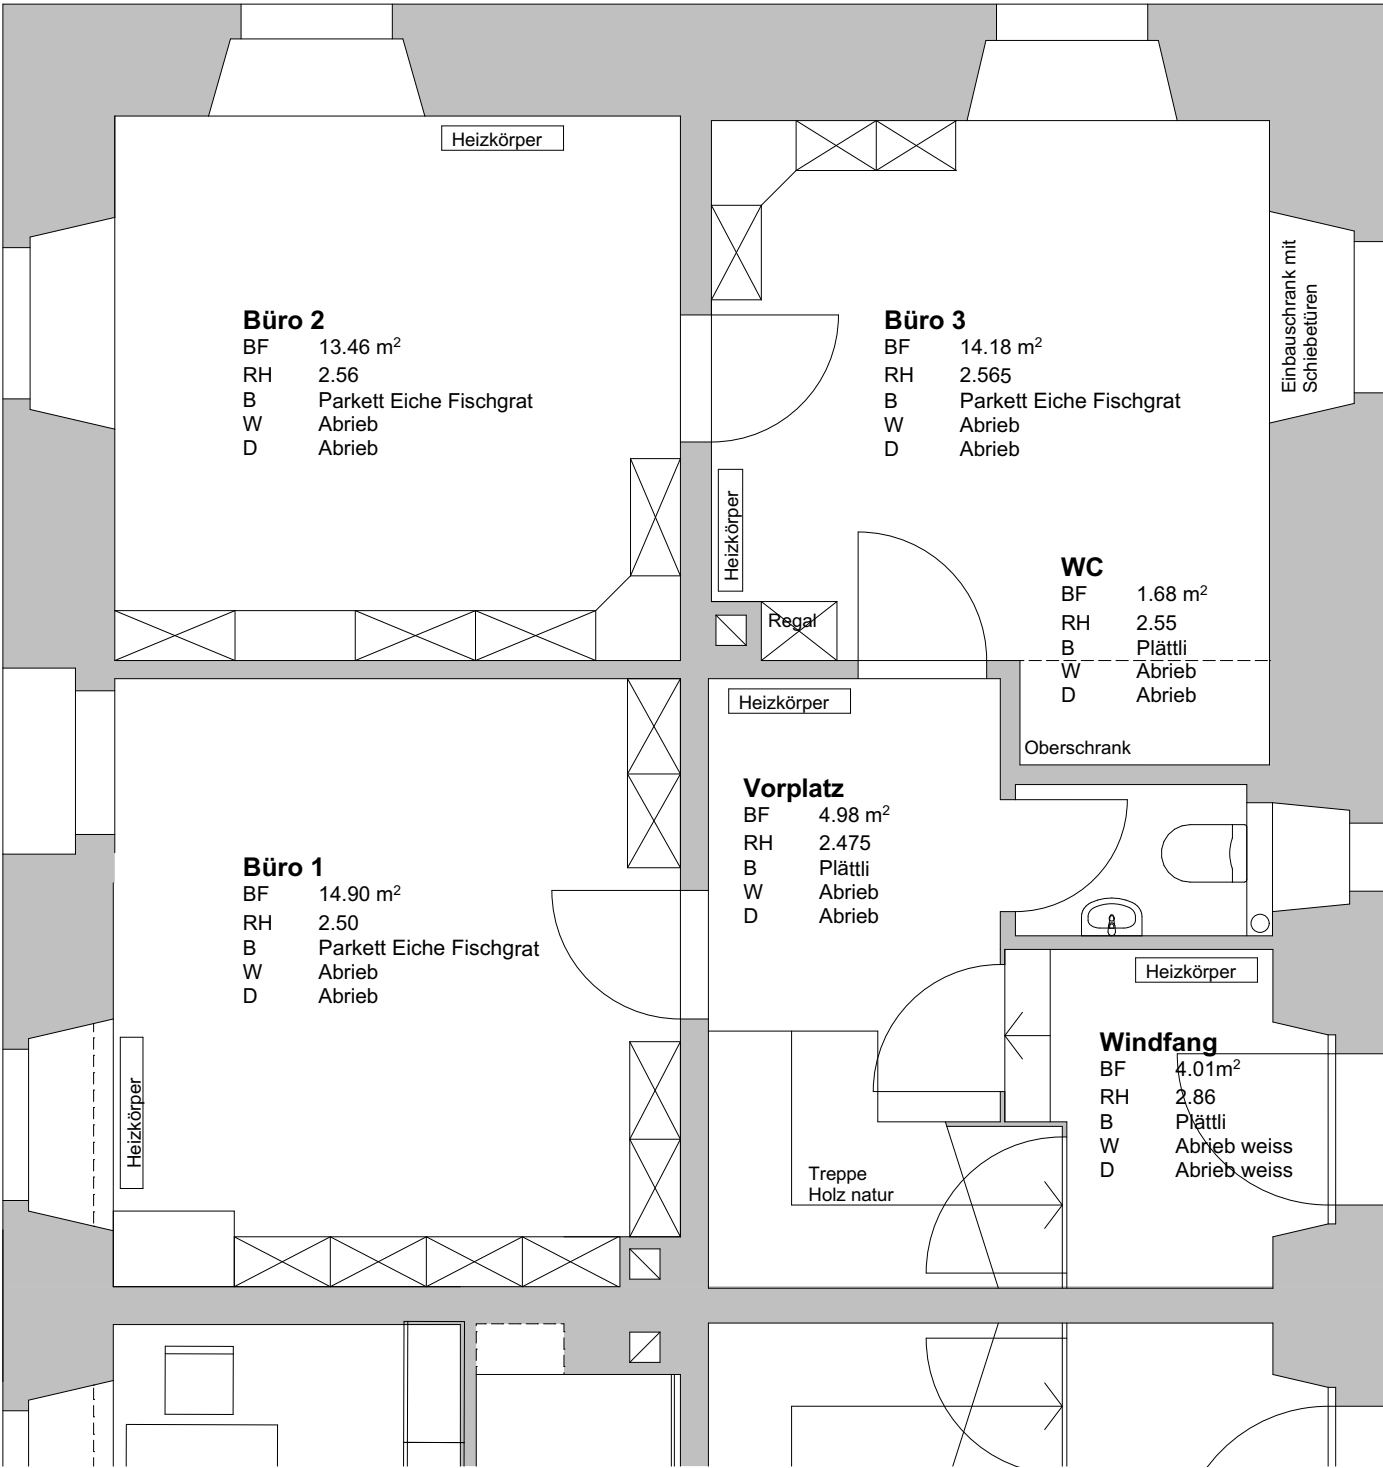

Plan: Aufnahmen 1. Obergeschoss

Objekt: Wohnhaus Postgasse 21, 8750 Glarus


Bauherr: Roger Jenny & Nicole Jenny-Marzella, Postgasse 19, 8750 Glarus

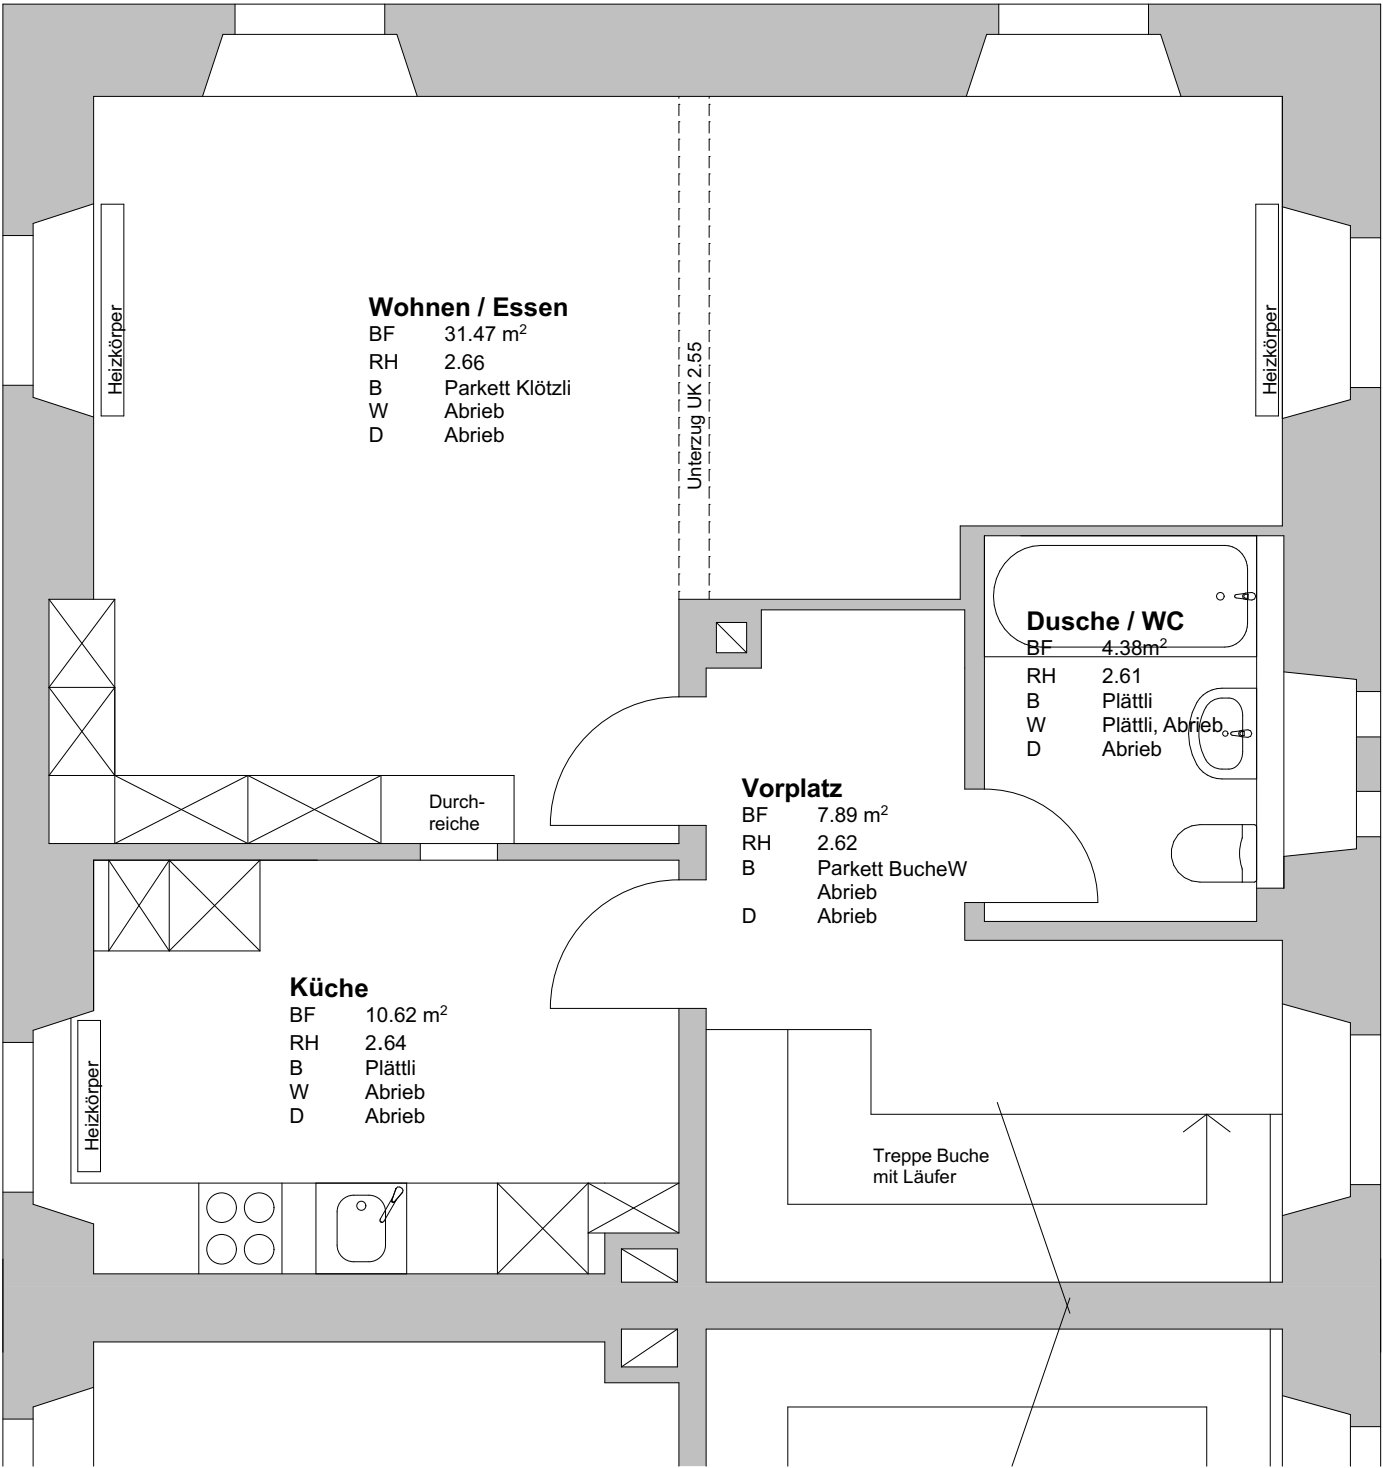

Plan: Aufnahmen **2. Obergeschoss**

Objekt: Wohnhaus Postgasse 21, 8750 Glarus

Bauherr: Roger Jenny & Nicole Jenny-Marzella, Postgasse 19, 8750 Glarus

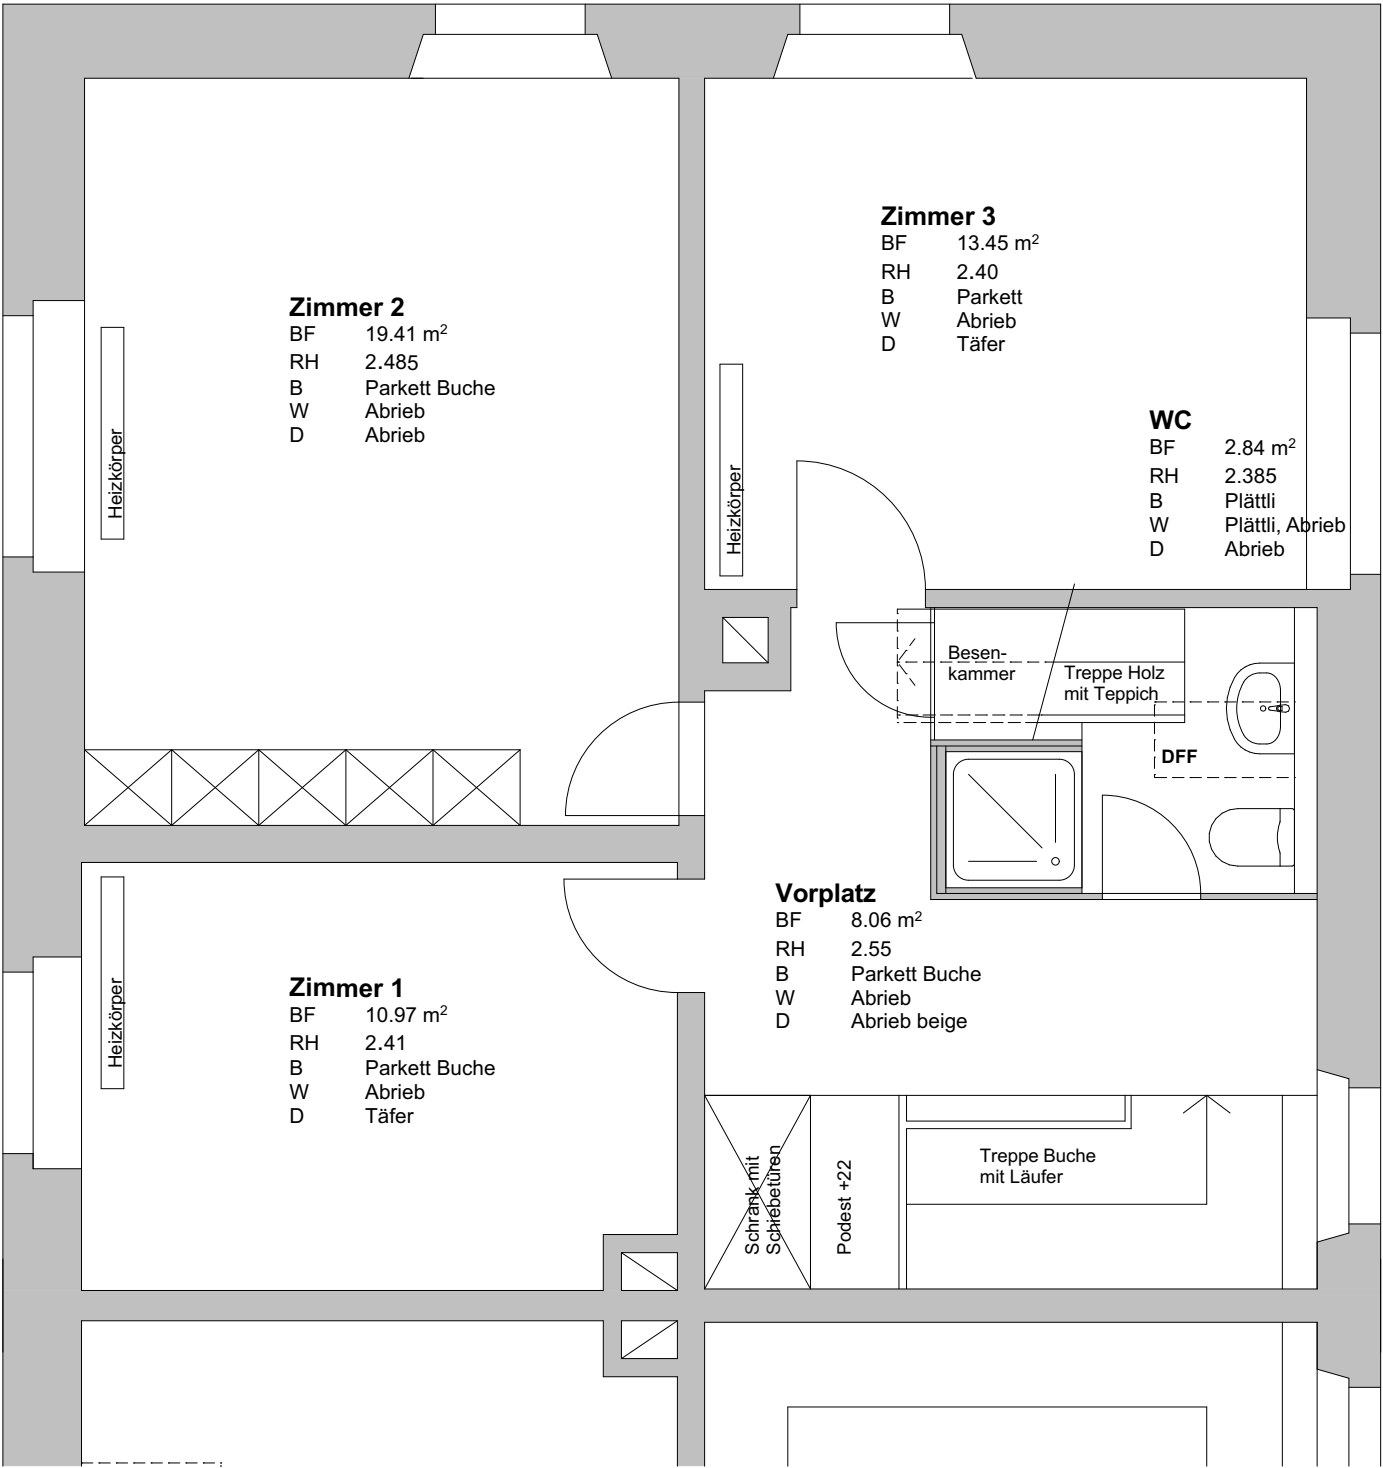

Plan: Aufnahmen **Dachgeschoss**

Objekt: Wohnhaus Postgasse 21, 8750 Glarus

Bauherr: Roger Jenny & Nicole Jenny-Marzella, Postgasse 19, 8750 Glarus

