

3½-Zimmer-Maisonette-Wohnung

Bohnackerstrasse 23, 8309 Nürensdorf



Inhalt:

- Zusammenfassung
- Makro-/Mikrolage
- Detailangaben Wohnung
- Fotos der Wohnung
- Katasterplan
- Grundbuchauszug
- GVZ-Nachweis
- Grundrisspläne

Nürensdorf liegt idyllisch im Zürcher Unterland, zwischen Zürich und Winterthur, und verbindet naturnahes Wohnen mit einer ausgezeichneten Erreichbarkeit. Die Gemeinde umfasst die Ortsteile Nürensdorf, Birchwil, Oberwil und Breite. Sie zeichnet sich durch ihren ländlichen Charakter, viel Grün und einer hohen Wohnqualität aus.

Für den täglichen Bedarf stehen in Nürensdorf und in dem direkt danebengelegenen Oberwil verschiedene Einkaufsmöglichkeiten zur Verfügung. Weitere Geschäfte, grössere Einkaufszentren und ein umfassendes Angebot an Dienstleistungen befinden sich in den nahegelegenen Gemeinden Bassersdorf, Kloten und in der Region Glatt.

Auch Familien profitieren von der guten Infrastruktur: In Nürensdorf werden Kinder und Jugendliche vom Kindergarten bis zur Sekundarschule unterrichtet. Ergänzt wird das Bildungsangebot durch Kindertagesstätten, Musikschule, Bibliothek und weitere familienfreundliche Einrichtungen.


3½-Zimmer-Maisonette-Wohnung

Bohnackerstrasse 23, 8309 Nürensdorf

Die Umgebung lädt zu Spaziergängen, Velotouren und vielfältigen Freizeitaktivitäten ein. Mehrere Turnhallen, der Sportplatz Längimoos, Spielplätze, ein Skaterplatz sowie zahlreiche Vereine sorgen für ein abwechslungsreiches Angebot. Auch der Golfclub Breitenloo liegt in unmittelbarer Umgebung.

Trotz der ruhigen und naturnahen Lage sind die wichtigen Zentren schnell erreichbar. Der öffentliche Verkehr verbindet Nürensdorf unter anderem mit Bassersdorf, Effretikon und Winterthur. Über die nahegelegenen Bahnhöfe bestehen gute Verbindungen Richtung Zürich und zum Flughafen Zürich. Auch mit dem Auto sind Zürich, Winterthur und der Flughafen bequem erreichbar.

Makrolage

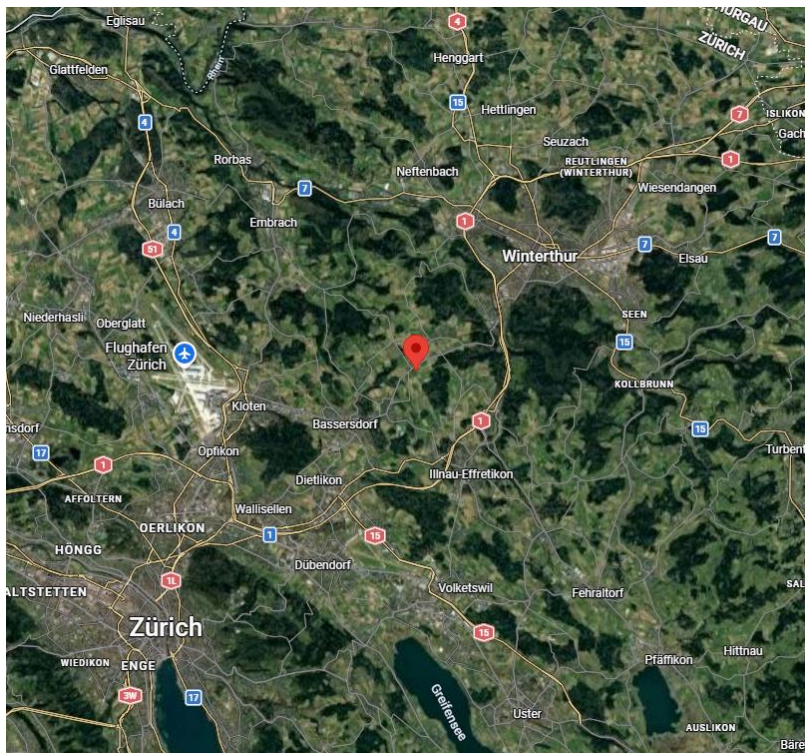

Mikrolage



3½-Zimmer-Maisonette-Wohnung

Bohnackerstrasse 23, 8309 Nürensdorf

Wissenswertes:	Auf der ersten Etage erwartet Sie: Entrée/Treppe ca. 9m², Gäste-WC ca. 2m², Wohnen/Essen ca. 31m² und Küche ca. 7m² sowie ein Reduit ca. 2m². Auf der zweiten Etage erwartet Sie: Vorplatz ca. 3m², Elternzimmer ca. 19m², Büro/Kinderzimmer ca. 12m² sowie Bad/Dusche/WC ca. 6m² Im Untergeschoss befindet sich ein separater Waschraum, ein Bastel-/Hobby-/Kellerraum (zusätzlich CHF 12'000.00) sowie die beiden Garagenparkplätze (je zusätzlich CHF 35'000.00). Es ist ein Lift in der Liegenschaft vorhanden.
Renovationen:	2021 –Ölheizung 2026 – Elektropfung Niederspannungsinstallationen
Highlights:	Naturnahe Lage, Maisonette
Preisvorstellung:	Ausgangslage CHF 813'000.00 , in Worten (achthundertdreizehntausend Schweizer Franken)
Kataster-Nr.:	2175
Wohnfläche (HNF):	91m ²
Baujahr:	1999
Besichtigungstermin:	Es werden nur Kaufinteressenten zur Besichtigung zugelassen, die sich vorgängig telefonisch, schriftlich oder per Mail, unter Angabe des Namens, angemeldet haben. Besichtigung auf Anfrage.

3½-Zimmer-Maisonette-Wohnung

Bohnackerstrasse 23, 8309 Nürensdorf



3½-Zimmer-Maisonette-Wohnung

Bohnackerstrasse 23, 8309 Nürens Dorf




3½-Zimmer-Maisonette-Wohnung

Bohnackerstrasse 23, 8309 Nürens Dorf



3½-Zimmer-Maisonette-Wohnung

Bohnackerstrasse 23, 8309 Nürens Dorf

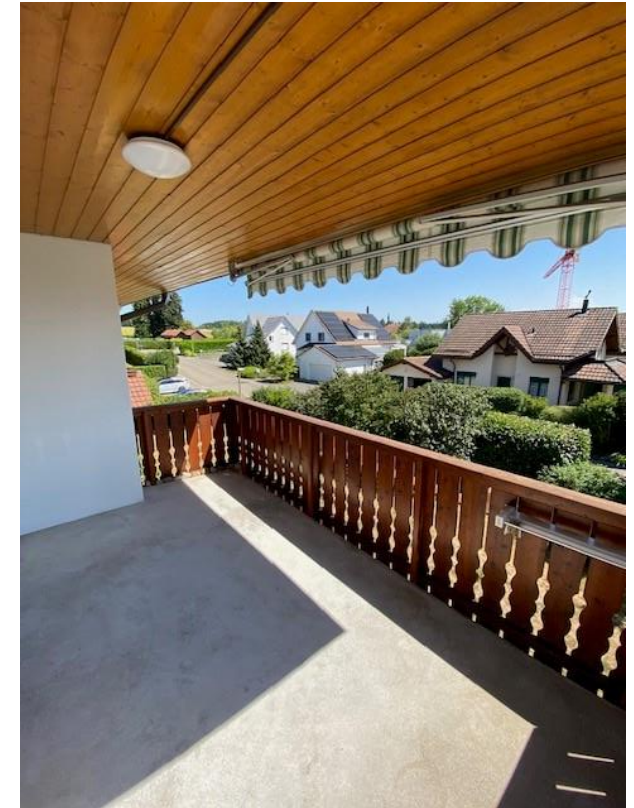


3½-Zimmer-Maisonette-Wohnung

Bohnackerstrasse 23, 8309 Nürensdorf



3½-Zimmer-Maisonette-Wohnung

Bohnackerstrasse 23, 8309 Nürensdorf

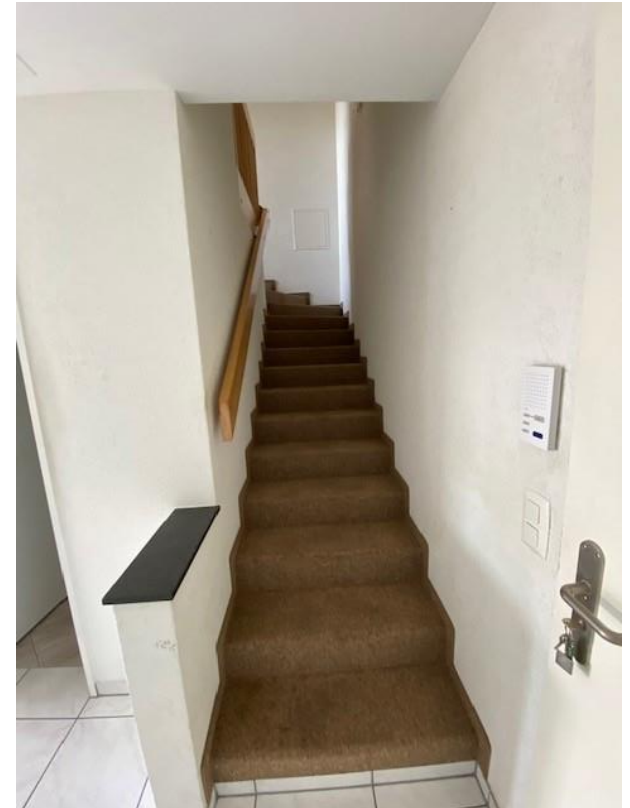

3½-Zimmer-Maisonette-Wohnung

Bohnackerstrasse 23, 8309 Nürens Dorf



3½-Zimmer-Maisonette-Wohnung

Bohnackerstrasse 23, 8309 Nürens Dorf



3½-Zimmer-Maisonette-Wohnung

Bohnackerstrasse 23, 8309 Nürens Dorf



3½-Zimmer-Maisonette-Wohnung

Bohnackerstrasse 23, 8309 Nürens Dorf



3½-Zimmer-Maisonette-Wohnung

Bohnackerstrasse 23, 8309 Nürensdorf






Amtliche Vermessung in Farbe



Diese Karte stellt einen Zusammenzug von amtlichen Daten verschiedener Stellen dar. Keine Garantie für Richtigkeit, Vollständigkeit und Aktualität. Rechtsverbindliche Auskünfte erteilen allein die zuständigen Behörden. Darf nicht für Baueingaben verwendet werden. Katasterpläne Amtliche Vermessung können beim örtlichen Nachführungs-Geometer bezogen werden.

Massstab 1:1000

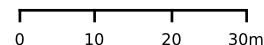


Zentrum: [2692328.26,1257447.65]



Kanton Zürich
GIS-Browser (<https://maps.zh.ch>)



Amtliche Vermessung in Farbe

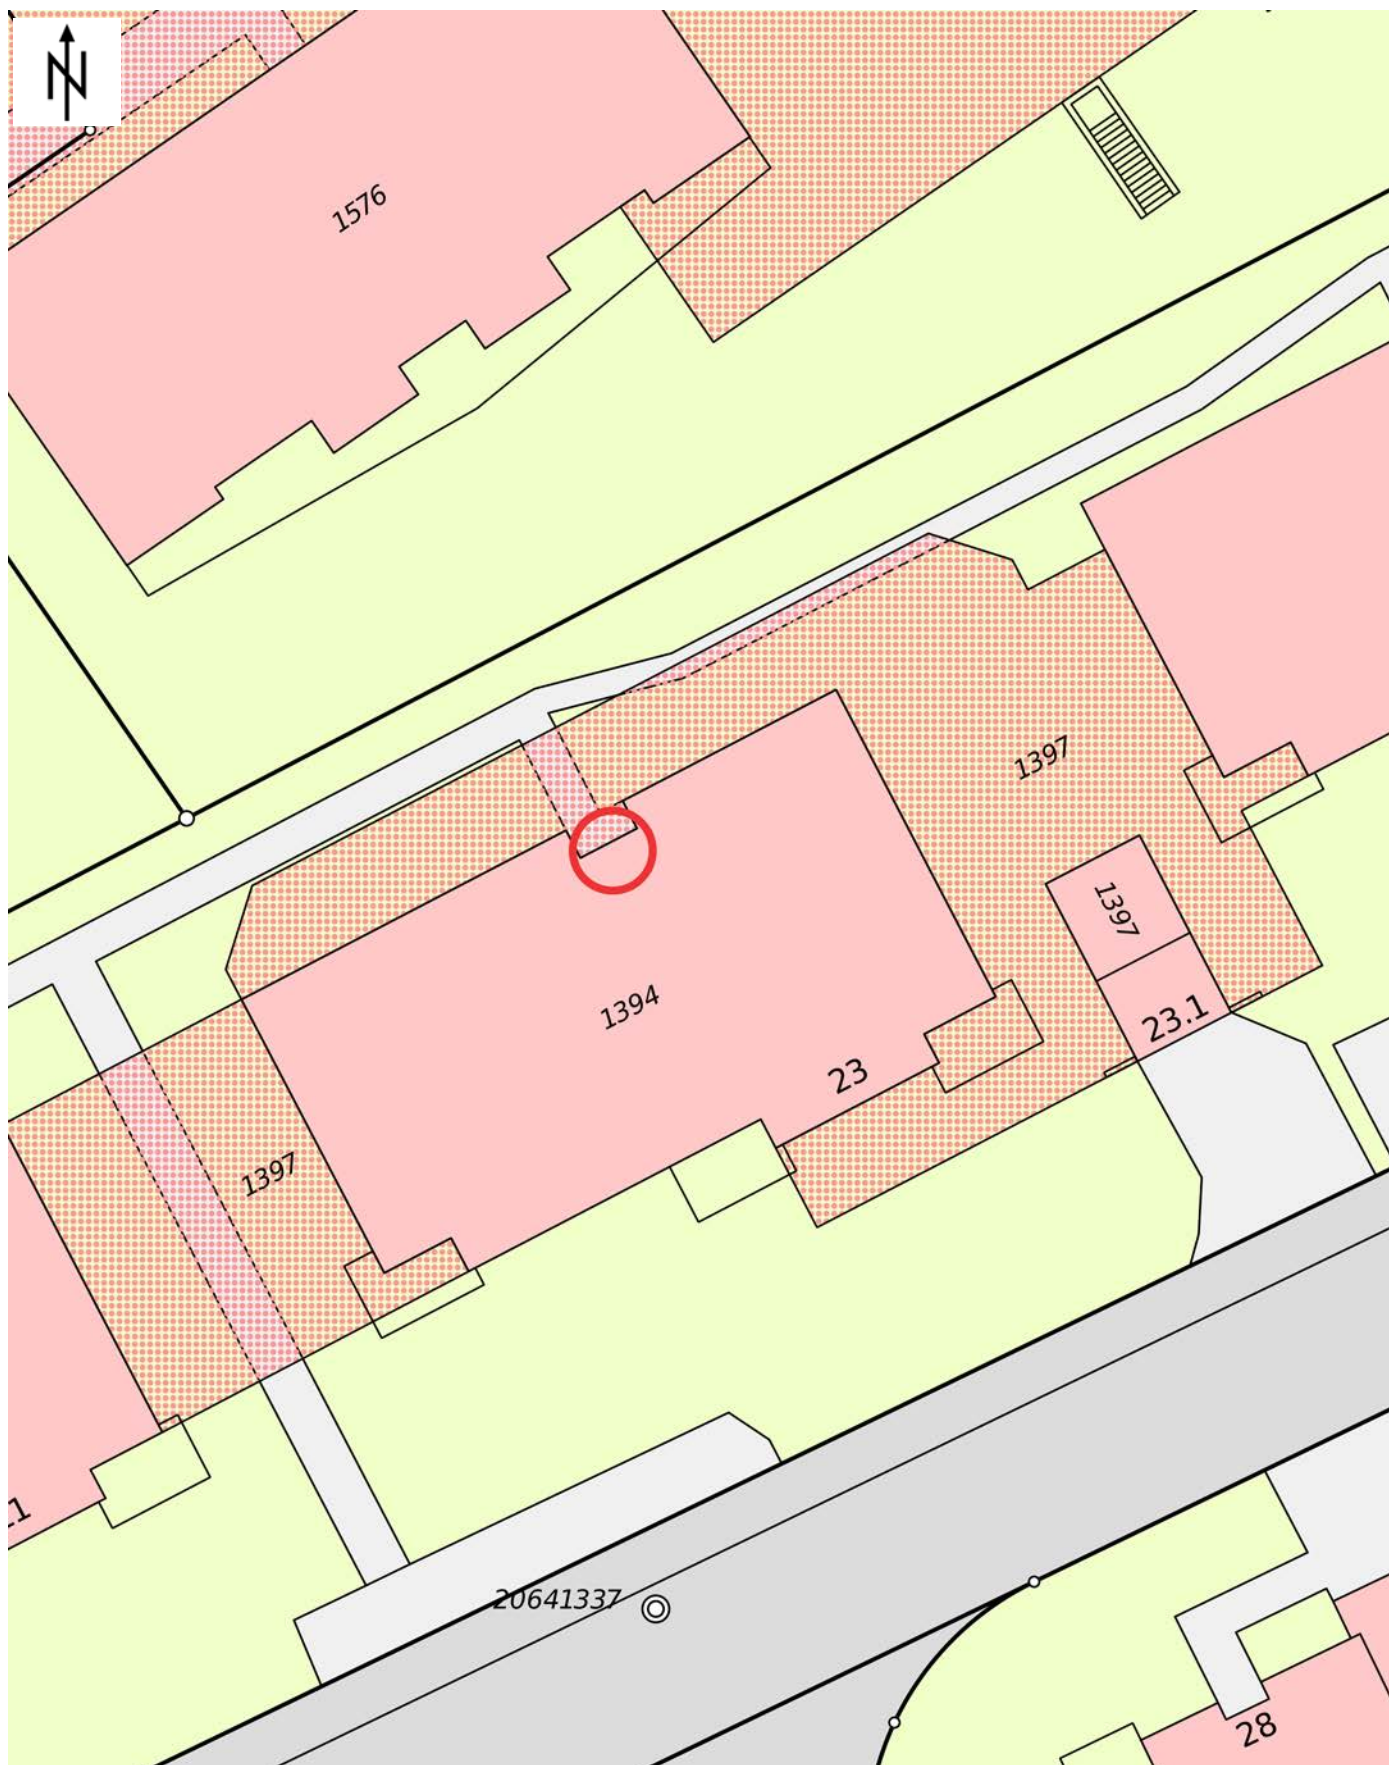

© GIS-ZH, Kanton Zürich, 31.08.2026 08:20:01

Diese Karte stellt einen Zusammensatz von amtlichen Daten verschiedener Stellen dar. Keine Garantie für Richtigkeit, Vollständigkeit und Aktualität. Rechtsverbindliche Auskünfte erteilen allein die zuständigen Behörden. Darf nicht für Baueingaben verwendet werden. Katasterpläne Amtliche Vermessung können beim örtlichen Nachführungs-Geometer bezogen werden.

Massstab 1:280

0 2 4 6m

Zentrum: [2692331.56,1257446.14]

Grundbuchamt Bassersdorf

Grundbuch	Blatt	EGRID	1/2
Nürensdorf	2505	CH789000407776	

Grundstücksbeschreibung

Beschreibung	Änderung	
	Datum	Beleg
Bohnackerstrasse 23, Breite		
Stockwerkeigentum		
27/1000 Miteigentum am Grundstück Blatt 2189, Kataster 2175, EGRID CH891577772867, Nürensdorf		
mit Sonderrecht an der 3 1/2-Zimmerwohnung Nr. C5 im Ober- und 1. Dachgeschoss, Waschraum Nr. C5 im 1. Untergeschoss, in den Aufteilungsplänen Beleg 1999/24 waldgrün umrandet		

Eigentum

Ziffer	Bezeichnung	Datum	Beleg	Bemerkungen
		20.12.1999	402	

Anmerkungen

Stichwort	Datum	Beleg	EREID	Bemerkungen
andere / Mit- und Stockwerkeigentum Begründung von Stockwerkeigentum vor Erstellung des Gebäudes		1995/86	CH7333-0000-0011-06755	
andere / Mit- und Stockwerkeigentum Nutzungs- und Verwaltungsreglement der Stockwerkeigentümergeinschaft		1995/87	CH7333-0000-0011-06452	1

Vormerkungen

Stichwort	Datum	Beleg	EREID	Bemerkungen
keine				

Dienstbarkeiten

Recht / Last	Stichwort	Datum	Beleg	EREID	Bemerkungen
	keine				

Grundbuch	Blatt	EGRID	2/2
Nürensdorf	2505	CH789000407776	

Grundlasten					
Recht / Last	Stichwort	Datum	Beleg	EREID	Bemerkungen
	keine				

Grundpfandrechte							
Art / Gläubiger	Pfandsumme CHF	Zins %	Pfandstelle	Datum	Beleg	EREID	Bemerkungen
Schuldbrief / Papier-Inhaberschuldbrief Inhaber	130'000.00	M10	1	20.12.1999	403	CH7333-0000-0016-36561	G1

Bemerkungen				
Ziffer	Bezeichnung	Datum	Beleg	Betrifft EREID
G1	Gesamtpfandrecht Blatt 2505, EGRID CH789000407776, Nürensdorf Blatt 2513, EGRID CH558400774087, Nürensdorf Blatt 2555, EGRID CH244000777664, Nürensdorf Blatt 2556, EGRID CH607740840015, Nürensdorf			CH7333-0000-0016-36561
1	Änderung		1999/25	CH7333-0000-0011-06452

Erläuterungen

a	Aren
EGRID	Eidgenössische Grundstückidentifikation
EREID	Eidgenössische Rechteidentifikation
F	Frau
ha	Hektaren
M	Mann
M[Zahl]	Maximalzinsfuss
m2	Quadratmeter

Auszugsart	Auszug
Erstellungszeitpunkt	04.06.2026, 08.33 Uhr
Führungsart	eidgenössisch
Erwerbsart	unterdrückt
Weiteres	aktuelle Adressen anzeigen; Kataster anzeigen

Grundbuch	Blatt	EGRID	1/2
Nürens Dorf	2513	CH558400774087	

Grundstücksbeschreibung

Beschreibung	Änderung	
	Datum	Beleg
Bohnackerstrasse 23, Breite		
Stockwerkeigentum		
1/1000 Miteigentum am Grundstück Blatt 2189, Kataster 2175, EGRID CH891577772867, Nürens Dorf		
mit Sonderrecht am Abstellraum Nr. C13 im 1. Untergeschoss, in den Aufteilungsplänen Beleg 1995/86 weinrot umrandet		

Eigentum

Ziffer	Bezeichnung	Datum	Beleg	Bemerkungen
		20.12.1999	402	

Anmerkungen

Stichwort	Datum	Beleg	EREID	Bemerkungen
andere / Mit- und Stockwerkeigentum Begründung von Stockwerkeigentum vor Erstellung des Gebäudes		1995/86	CH7333-0000-0011-06755	
andere / Mit- und Stockwerkeigentum Nutzungs- und Verwaltungsreglement der Stockwerkeigentümergemeinschaft		1995/87	CH7333-0000-0011-06452	1

Vormerkungen

Stichwort	Datum	Beleg	EREID	Bemerkungen
keine				

Dienstbarkeiten

Recht / Last	Stichwort	Datum	Beleg	EREID	Bemerkungen
	keine				

Grundbuch	Blatt	EGRID	2/2
Nürensdorf	2513	CH558400774087	

Grundlasten

Recht / Last	Stichwort	Datum	Beleg	EREID	Bemerkungen
	keine				

Grundpfandrechte

Art / Gläubiger	Pfandsumme CHF	Zins %	Pfandstelle	Datum	Beleg	EREID	Bemerkungen
Schuldbrief / Papier-Inhaberschuldbrief Inhaber	130'000.00	M10	1	20.12.1999	403	CH7333-0000-0016-36561	G1

Bemerkungen

Ziffer	Bezeichnung	Datum	Beleg	Betrifft EREID
G1	Gesamtpfandrecht Blatt 2505, EGRID CH789000407776, Nürensdorf Blatt 2513, EGRID CH558400774087, Nürensdorf Blatt 2555, EGRID CH244000777664, Nürensdorf Blatt 2556, EGRID CH607740840015, Nürensdorf			CH7333-0000-0016-36561
1	Änderung		1999/25	CH7333-0000-0011-06452

Erläuterungen

a	Aren	Auszugsart	Auszug
EGRID	Eidgenössische Grundstückidentifikation	Erstellungszeitpunkt	04.06.2026, 08.33 Uhr
EREID	Eidgenössische Rechteidentifikation	Führungsart	eidgenössisch
F	Frau	Erwerbsart	unterdrückt
ha	Hektaren	Weiteres	aktuelle Adressen anzeigen; Kataster anzeigen
M	Mann		
M[Zahl]	Maximalzinsfuss		
m2	Quadratmeter		

Grundbuch	Blatt	EGRID	1/2
Nürensdorf	2555	CH244000777664	

Grundstücksbeschreibung

Beschreibung	Änderung	
	Datum	Beleg
Oberackerstrasse 14, Breite		
Miteigentumsanteil		
2/66 Miteigentum am Grundstück Blatt 2539, EGRID CH414086007783, Nürensdorf		

Eigentum

Ziffer	Bezeichnung	Datum	Beleg	Bemerkungen
		20.12.1999	402	

Anmerkungen

Stichwort	Datum	Beleg	EREID	Bemerkungen
andere / Mit- und Stockwerkeigentum Nutzungs- und Verwaltungsordnung der Miteigentümer		1999/26	CH7333-0000-0011-25251	

Vormerkungen

Stichwort	Datum	Beleg	EREID	Bemerkungen
persönliches Recht Aufhebung des Miteigentümergebotsrechtes	25.04.1995	86	CH7333-0000-0016-47664	

Dienstbarkeiten

Recht / Last	Stichwort	Datum	Beleg	EREID	Bemerkungen
	keine				

Grundlasten

Recht / Last	Stichwort	Datum	Beleg	EREID	Bemerkungen
	keine				

Grundbuch	Blatt	EGRID	2/2
Nürens Dorf	2555	CH244000777664	

Grundpfandrechte							
Art / Gläubiger	Pfandsumme CHF	Zins %	Pfandstelle	Datum	Beleg	EREID	Bemerkungen
Schuldbrief / Papier-Inhaberschuldbrief Inhaber	130'000.00	M10	1	20.12.1999	403	CH7333-0000-0016-36561	G1

Bemerkungen				
Ziffer	Bezeichnung	Datum	Beleg	Betrifft EREID
G1	Gesamtpfandrecht Blatt 2505, EGRID CH789000407776, Nürens Dorf Blatt 2513, EGRID CH558400774087, Nürens Dorf Blatt 2555, EGRID CH244000777664, Nürens Dorf Blatt 2556, EGRID CH607740840015, Nürens Dorf			CH7333-0000-0016-36561

Erläuterungen

a	Aren
EGRID	Eidgenössische Grundstückidentifikation
EREID	Eidgenössische Rechteidentifikation
F	Frau
ha	Hektaren
M	Mann
M[Zahl]	Maximalzinsfuss
m2	Quadratmeter

Auszugsart	Auszug
Erstellungszeitpunkt	04.06.2026, 08.34 Uhr
Führungsart	eidgenössisch
Erwerbsart	unterdrückt
Weiteres	aktuelle Adressen anzeigen; Kataster anzeigen

Grundbuch	Blatt	EGRID	1/2
Nürens Dorf	2556	CH607740840015	

Grundstücksbeschreibung

Beschreibung	Änderung	
	Datum	Beleg
Oberackerstrasse 14, Breite		
Miteigentumsanteil		
2/66 Miteigentum am Grundstück Blatt 2539, EGRID CH414086007783, Nürens Dorf		

Eigentum

Ziffer	Bezeichnung	Datum	Beleg	Bemerkungen
		20.12.1999	402	

Anmerkungen

Stichwort	Datum	Beleg	EREID	Bemerkungen
andere / Mit- und Stockwerkeigentum Nutzungs- und Verwaltungsordnung der Miteigentümer		1999/26	CH7333-0000-0011-25251	

Vormerkungen

Stichwort	Datum	Beleg	EREID	Bemerkungen
persönliches Recht Aufhebung des Miteigentümergebotsrechtes	25.04.1995	86	CH7333-0000-0016-47664	

Dienstbarkeiten

Recht / Last	Stichwort	Datum	Beleg	EREID	Bemerkungen
	keine				

Grundlasten

Recht / Last	Stichwort	Datum	Beleg	EREID	Bemerkungen
	keine				

Grundbuch	Blatt	EGRID	2/2
Nürens Dorf	2556	CH607740840015	

Grundpfandrechte							
Art / Gläubiger	Pfandsumme CHF	Zins %	Pfandstelle	Datum	Beleg	EREID	Bemerkungen
Schuldbrief / Papier-Inhaberschuldbrief Inhaber	130'000.00	M10	1	20.12.1999	403	CH7333-0000-0016-36561	G1

Bemerkungen				
Ziffer	Bezeichnung	Datum	Beleg	Betrifft EREID
G1	Gesamtpfandrecht Blatt 2505, EGRID CH789000407776, Nürens Dorf Blatt 2513, EGRID CH558400774087, Nürens Dorf Blatt 2555, EGRID CH244000777664, Nürens Dorf Blatt 2556, EGRID CH607740840015, Nürens Dorf			CH7333-0000-0016-36561

Erläuterungen

a	Aren
EGRID	Eidgenössische Grundstückidentifikation
EREID	Eidgenössische Rechteidentifikation
F	Frau
ha	Hektaren
M	Mann
M[Zahl]	Maximalzinsfuss
m2	Quadratmeter

Auszugsart	Auszug
Erstellungszeitpunkt	04.06.2026, 08.34 Uhr
Führungsart	eidgenössisch
Erwerbsart	unterdrückt
Weiteres	aktuelle Adressen anzeigen; Kataster anzeigen

Grundbuch	Blatt	EGRID	1/2
Nürens Dorf	2539	CH414086007783	

Grundstücksbeschreibung

Beschreibung	Änderung	
	Datum	Beleg
Oberackerstrasse 14, Breite Stockwerkeigentum 66/1000 Miteigentum am Grundstück Blatt 2189, Kataster 2175, EGRID CH891577772867, Nürens Dorf mit Sonderrecht an der Unterniveaugarage im 2. Untergeschoss mit 33 Fahrzeugeinstellplätzen, in den Aufteilungsplänen Beleg 1999/24 dunkelgrün umrandet		

Anmerkungen

Stichwort	Datum	Beleg	EREID	Bemerkungen
andere / Mit- und Stockwerkeigentum Begründung von Stockwerkeigentum vor Erstellung des Gebäudes		1995/86	CH7333-0000-0011-06755	
andere / Mit- und Stockwerkeigentum Nutzungs- und Verwaltungsreglement der Stockwerkeigentümergeinschaft		1995/87	CH7333-0000-0011-06452	1
andere / Mit- und Stockwerkeigentum Nutzungs- und Verwaltungsordnung der Miteigentümer		1999/26	CH7333-0000-0011-25251	

Vormerkungen

Stichwort	Datum	Beleg	EREID	Bemerkungen
keine				

Dienstbarkeiten

Recht / Last	Stichwort	Datum	Beleg	EREID	Bemerkungen
	keine				

Grundbuch	Blatt	EGRID	2/2
Nürensdorf	2539	CH414086007783	

Grundlasten

Recht / Last	Stichwort	Datum	Beleg	EREID	Bemerkungen
	keine				

Grundpfandrechte

Art / Gläubiger	Pfandsumme CHF	Zins %	Pfandstelle	Datum	Beleg	EREID	Bemerkungen
keine							

Bemerkungen

Ziffer	Bezeichnung	Datum	Beleg	Betrifft EREID
1	Änderung		1999/25	CH7333-0000-0011-06452

Erläuterungen

a	Aren
EGRID	Eidgenössische Grundstückidentifikation
EREID	Eidgenössische Rechteidentifikation
F	Frau
ha	Hektaren
M	Mann
M[Zahl]	Maximalzinsfuss
m2	Quadratmeter

Auszugsart	Teilauszug
Erstellungszeitpunkt	04.06.2026, 08.34 Uhr
Führungsart	eidgenössisch
Eigentum	unterdrückt
Weiteres	aktuelle Adressen anzeigen; Kataster anzeigen

Grundbuch	Blatt	EGRID	1/2
Nürensdorf	2189	CH89157772867	

Grundstücksbeschreibung

Fläche			Beschreibung	Änderung		
ha	a	m2		Datum	Beleg	Mutation
			Kataster 2175, Plan 23, Seewadel	27.08.2019		Bestandesänderung
	49	07	Gesamtfläche			
			Gebäude			
	3	18	Gebäude Wohnen, Nr. 06401273, Im Seewadel 2			
	3	20	Gebäude Wohnen, Nr. 06401395, Oberackerstrasse 14			
		29	Nebengebäude, Nr. 06401397			
	3	19	Gebäude Wohnen, Nr. 06401394, Bohnackerstrasse 23			
	3	20	Gebäude Wohnen, Nr. 06401392, Bohnackerstrasse 21			
			Unterirdisches Gebäude, Nr. 06401392			
			Unterirdisches Gebäude, Nr. 06401273			
			Unterirdisches Gebäude, Nr. 06401397			
			Unterirdisches Gebäude, Nr. 06401397			
			Bodenbedeckung			
	13	06	Gebäude			
	6	30	befestigte Fläche			
	29	71	Gartenanlage			

Anmerkungen

Stichwort	Datum	Beleg	EREID	Bemerkungen
öffentlich-rechtliche Eigentumsbeschränkung / Baugesetzgebung Revers betreffend Pflichtabstellplätze im Baulinienbereich		1995/85	CH7333-0000-0011-06149	
andere / Mit- und Stockwerkeigentum Begründung von Stockwerkeigentum vor Erstellung des Gebäudes		1995/86	CH7333-0000-0011-06250	
andere / Mit- und Stockwerkeigentum Stockwerkanteile verpfändet		1995/86	CH7333-0000-0011-06351	
andere / Mit- und Stockwerkeigentum Nutzungs- und Verwaltungsreglement der Stockwerkeigentümergeinschaft		1995/87	CH7333-0000-0011-06452	1

Grundbuch	Blatt	EGRID	2/2
Nürensdorf	2189	CH891577772867	

Vormerkungen				
Stichwort	Datum	Beleg	EREID	Bemerkungen
keine				

Dienstbarkeiten					
Recht / Last	Stichwort	Datum	Beleg	EREID	Bemerkungen
Last	Personaldienstbarkeit Leitungsbaurecht mit Kabelverteilkabine zugunsten Elektrizitätswerke des Kantons Zürich (EKZ), besondere Rechtsformen, Zürich, CHE-108.954.688, Dreikönigstrasse 18, 8002 Zürich	04.04.1991	52	CH7333-0000-0016-31960	

Grundlasten					
Recht / Last	Stichwort	Datum	Beleg	EREID	Bemerkungen
	keine				

Grundpfandrechte							
Art / Gläubiger	Pfandsumme CHF	Zins %	Pfandstelle	Datum	Beleg	EREID	Bemerkungen
keine							

Bemerkungen				
Ziffer	Bezeichnung	Datum	Beleg	Betrifft EREID
1	Änderung		1999/25	CH7333-0000-0011-06452

Erläuterungen

- a

EGRID

EREID

F

ha

M

M[Zahl]

m2
- Aren

Eidgenössische Grundstückidentifikation

Eidgenössische Rechteidentifikation

Frau

Hektaren

Mann

Maximalzinsfuss

Quadratmeter

- Auszugsart

Erstellungszeitpunkt

Führungsart

Eigentum

Weiteres
- Teilauszug

04.06.2026, 08.35 Uhr

eidgenössisch

unterdrückt

aktuelle Adressen anzeigen; Kataster anzeigen



Thurgauerstrasse 56
Postfach · 8050 Zürich
T 044 308 21 11
versicherung@gvz.ch · www.gvz.ch

Policen-Nr.
Gemeinde/Quartier Nürensdorf
Grundstück-Nr. 064.2175-A002

10. Januar 2026

Versicherungspolice



Eigentümerschaft

Versicherungssumme Total CHF **3'169'429**

Aktueller GVZ Index 1190 Punkte (Basisjahr 1939 = 100 Punkte)

Gemeinde Quartier	GVZ-Nr.	Gebäudeadresse Zweckbestimmung	Volumen m ³	Basiswert CHF	Versicherungs- summe CHF
Nürensdorf	064-01394	Bohnackerstrasse 23 8309 Breite 2020, Wohnhaus, Neuwert Erstellungsjahr: 1999 Schätzung vom 02.07.2014 Schätzgrund: Revision	3'979	266'339	3'169'429




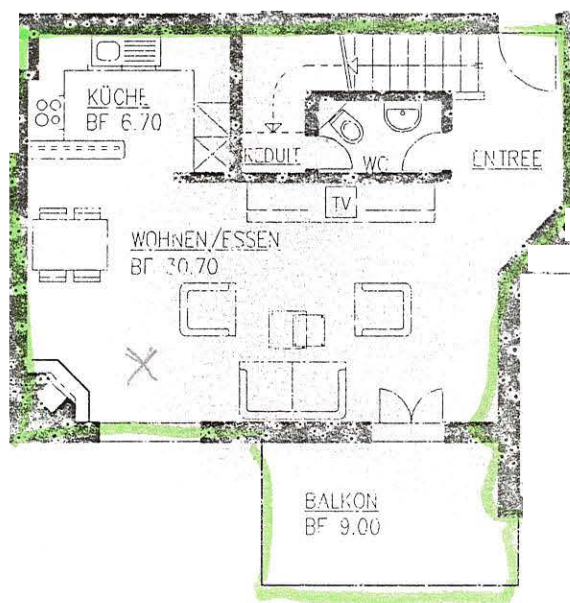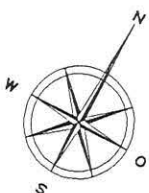


3 1/2 ZIMMER-MAISONETT.WIG. NR.B5+C5+D5

BRUTTO-WOHNFL. 109.50 m²

OBERGESCHOSS

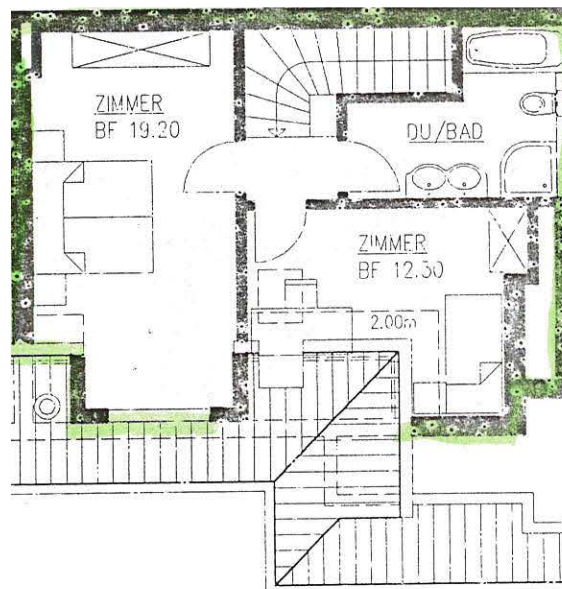


3 1/2 ZIMMER--MAISONETT.WHG. NR.B5+C5+D5
BRUTTO-WOHNFL. 109.50 m²

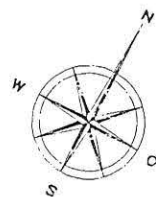

1.DACHGESCHOS

1. UNTERGESCHOSS

MST. 1:200

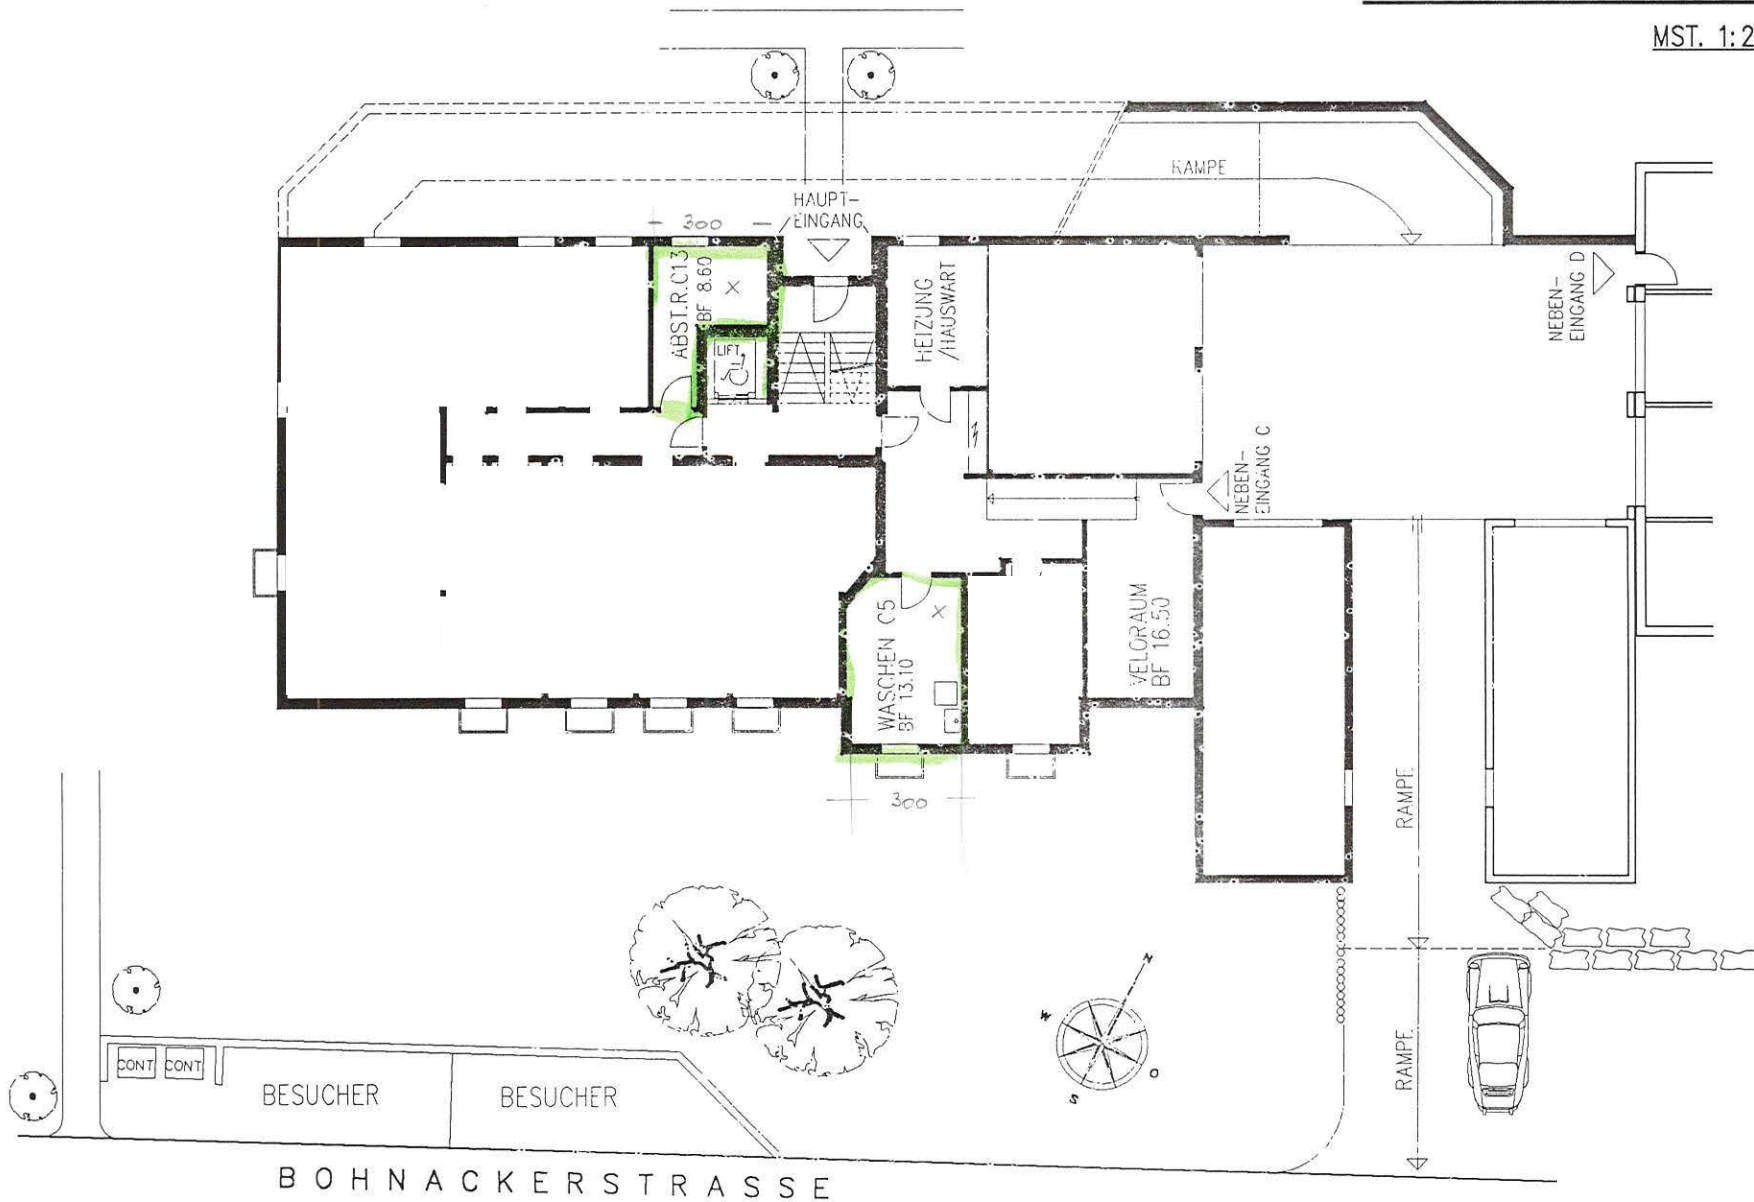




WESTFASSADE



NORDFASSADE

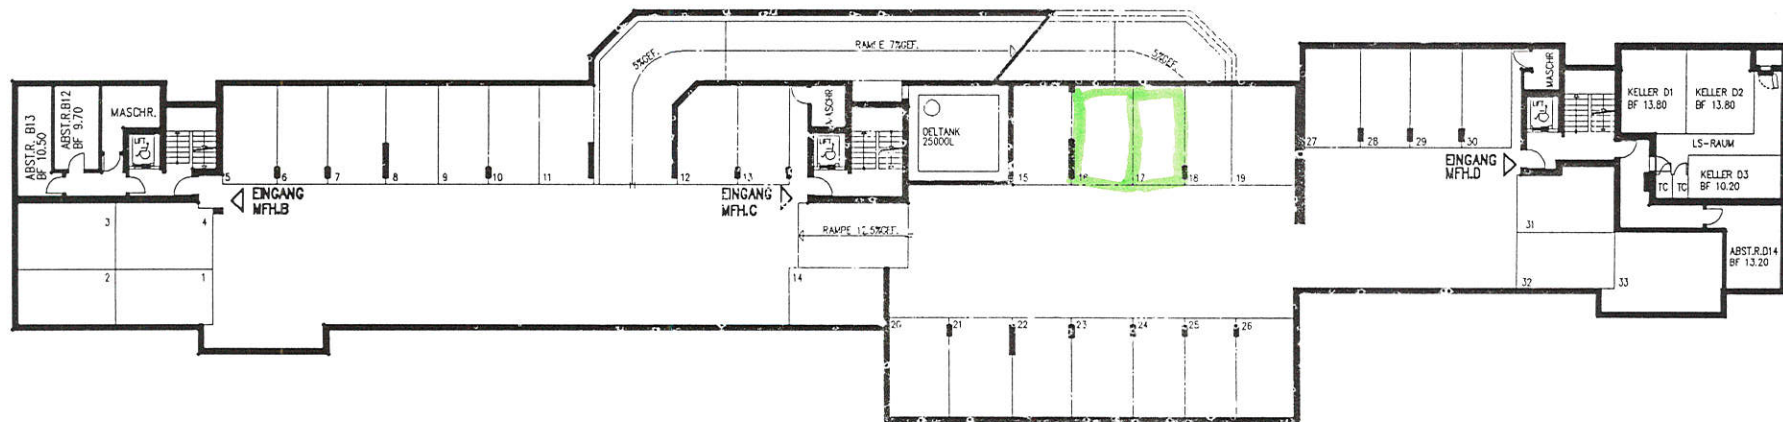

UNTERNIVEAU-GARAGE / 2. UNTERGESCHOSS