




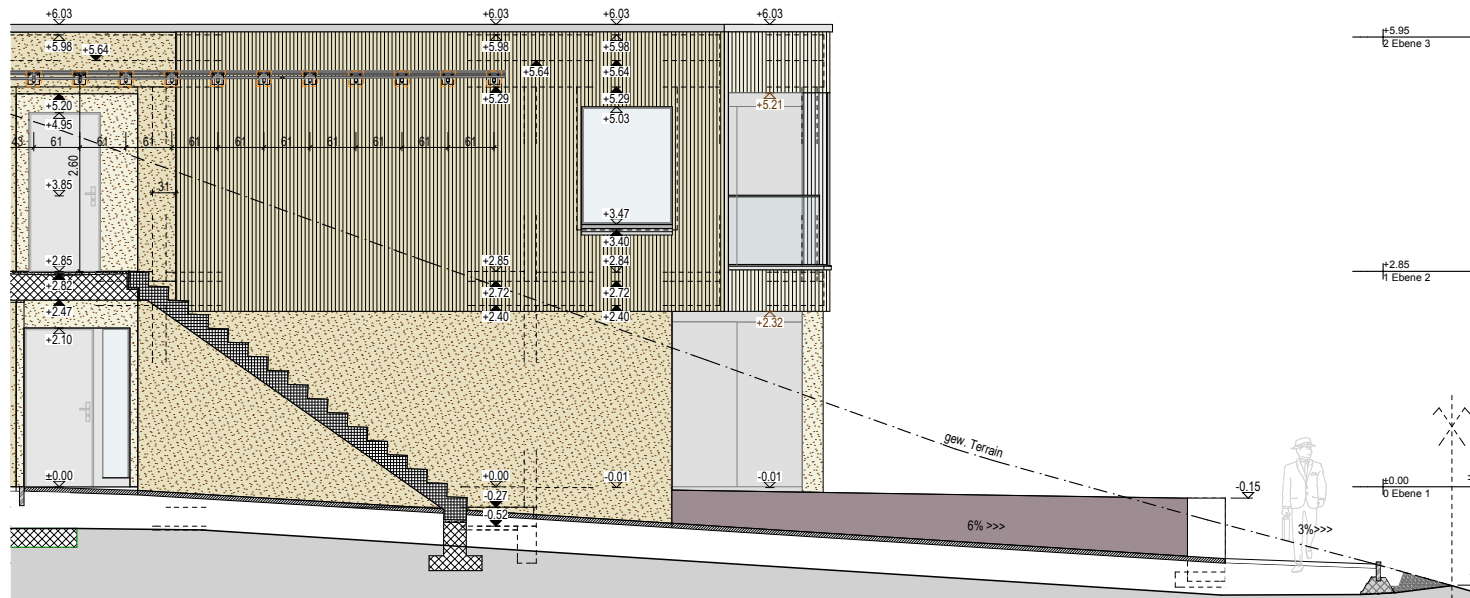


Westfassade

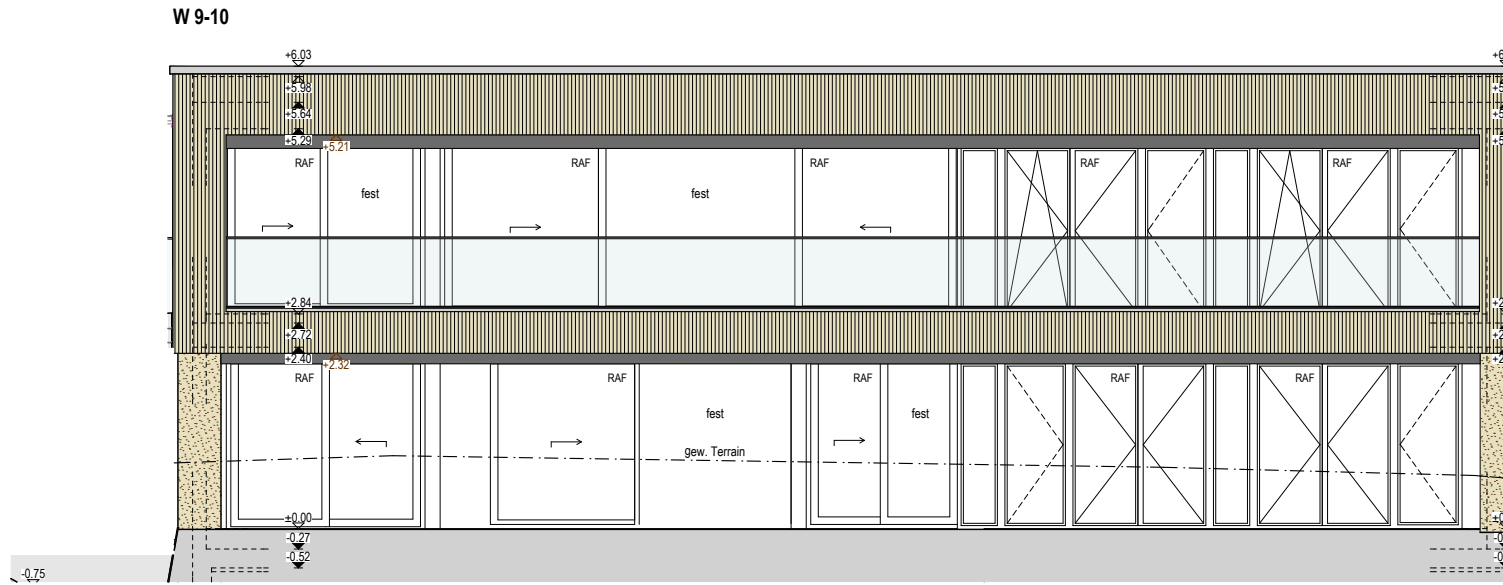

Südfassade

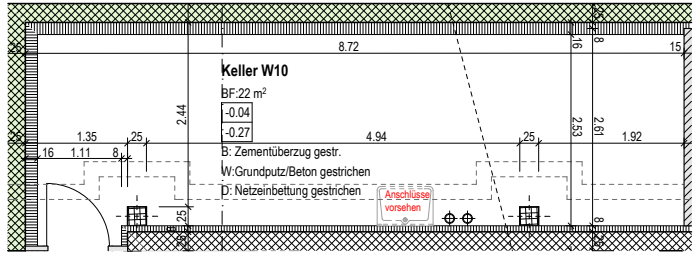

Grundriss Keller Ebene 1

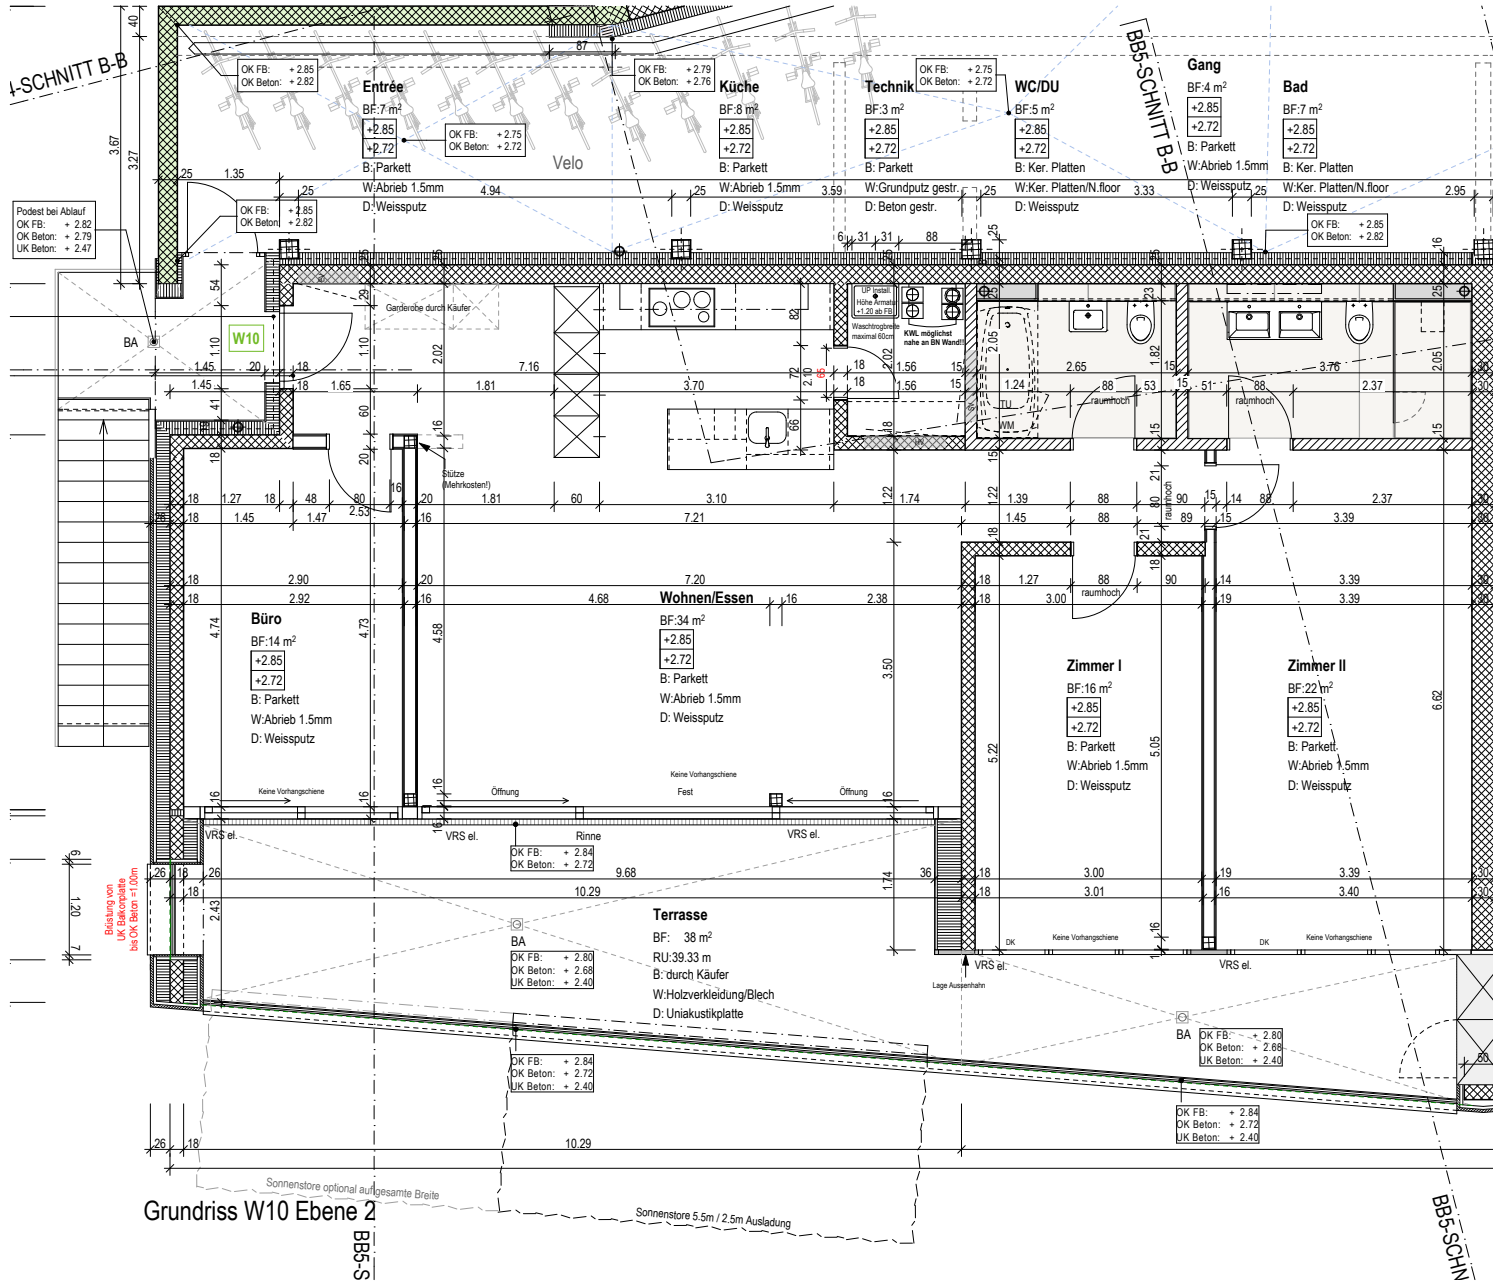

Grundriss W10 Ebene 2