BUERO UND GEWERBENEUBAU
8603 SCHWERZENBACH
WOHLGROTH IMMOBILIEN AG ZUERICH

SCHWERZENBACHERHOF
ESCHENSTRASSE

PL NR 132 078 D	WERKPLAN
TEIL OBJ 1A	2. OBERGESCHOSS

ROLF LUETHI ARCHITEKT
UNTERBURG
8158 REGENSBERG
01 853 10 00

±0.00=441.35

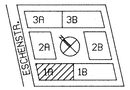

MST	1:50	REV	01.06.88
DAT	19.02.88		15.09.88
GEZ	Zi		20.09.88
PL GR 60/120			22.9.88
			21.12.88
			17.10.90

SAMTLICHE MASSE SIND ROHMASSE UND SIND VOM UNTERNEHMER AUF EIGENE VERANTWORTUNG ZU KONTROLLIEREN UND MIT DENEN IN DEN ANDEREN PLANEN ZU VERGLEICHEN, UNGLEICHEITEN SIND DER BAULEITUNG SOFORT ZU MELDEN.
TÜRHÖHE VERSTANDEN AB FERTIG HÖHEREN BODEN BIS UK ROHER STURZ. FENSTERNISCHEN AB OK FERTIG FENSTERBANK BIS UK ROHER STURZ.
BRÜSTUNGSHÖHEN AB OK FERTIG BODEN BIS OK FERTIGER FENSTERBANK.

- BETON
- KALKSANDSTEIN
- BACKSTEIN
- VORFABR.
- ISOLATION
- DETAIL GRUNDRISS
- DETAIL SCHNITT
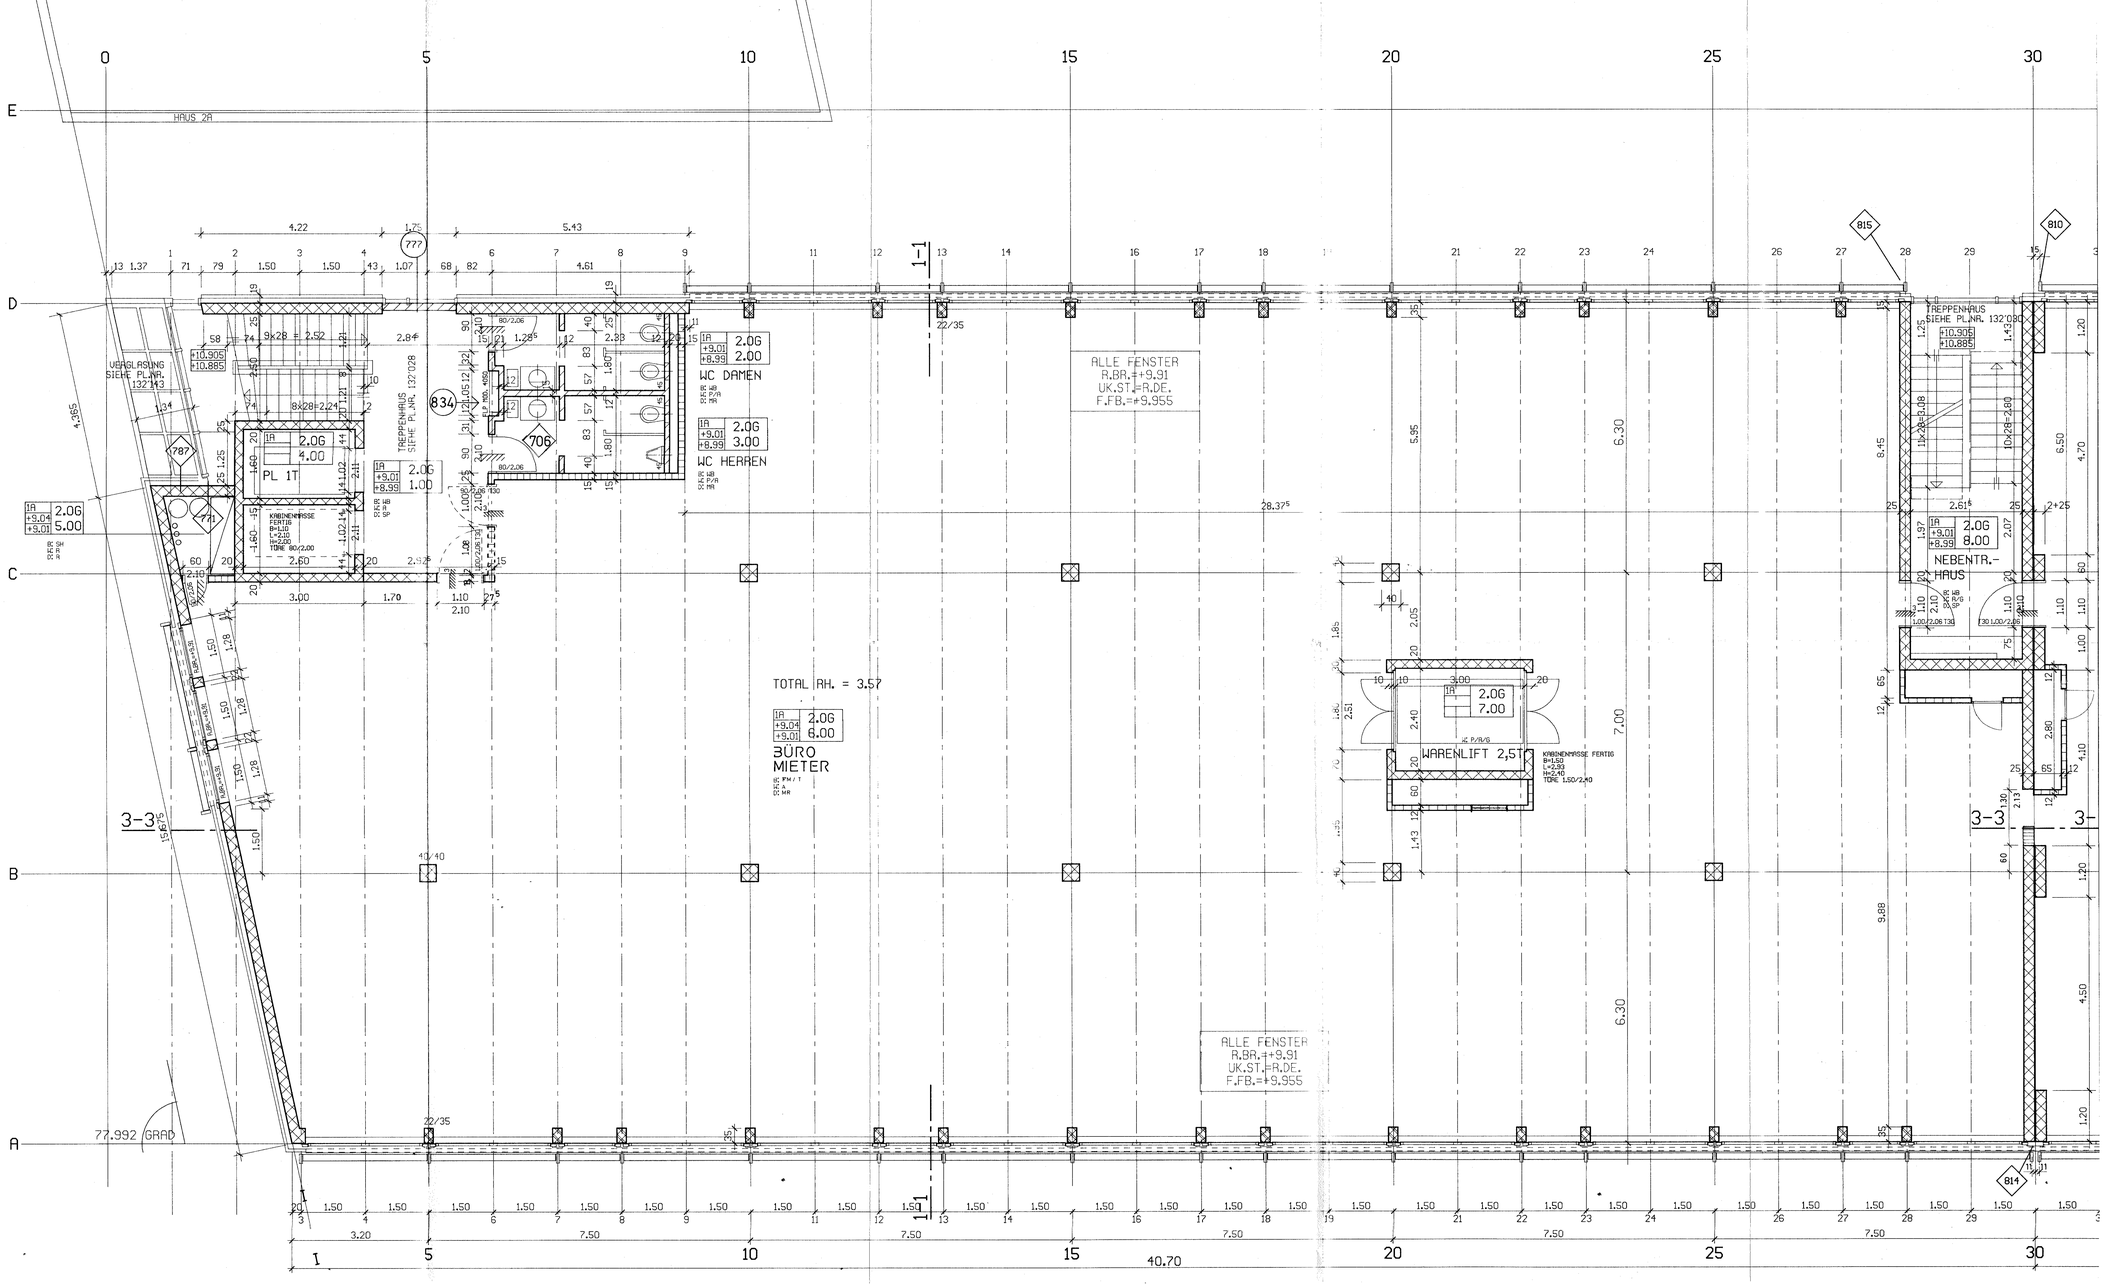
B = BODEN ZU-ZEMENTÜBERZUG HB=HARTBETON WA=WARSCHBETON DB=DOPPELBODEN T=TEPPICH SH=STEINHOLZ
W = WAND AHABRIEB S=SICHTBETON S=GESTRICHEN P=PLATTLI PVC=PVC-BELAG
D = DECKE ROHGH G=GESTRICHEN SP=SPRITZPUTZ MA=METALLRASTER GK=GIPSKARTON