



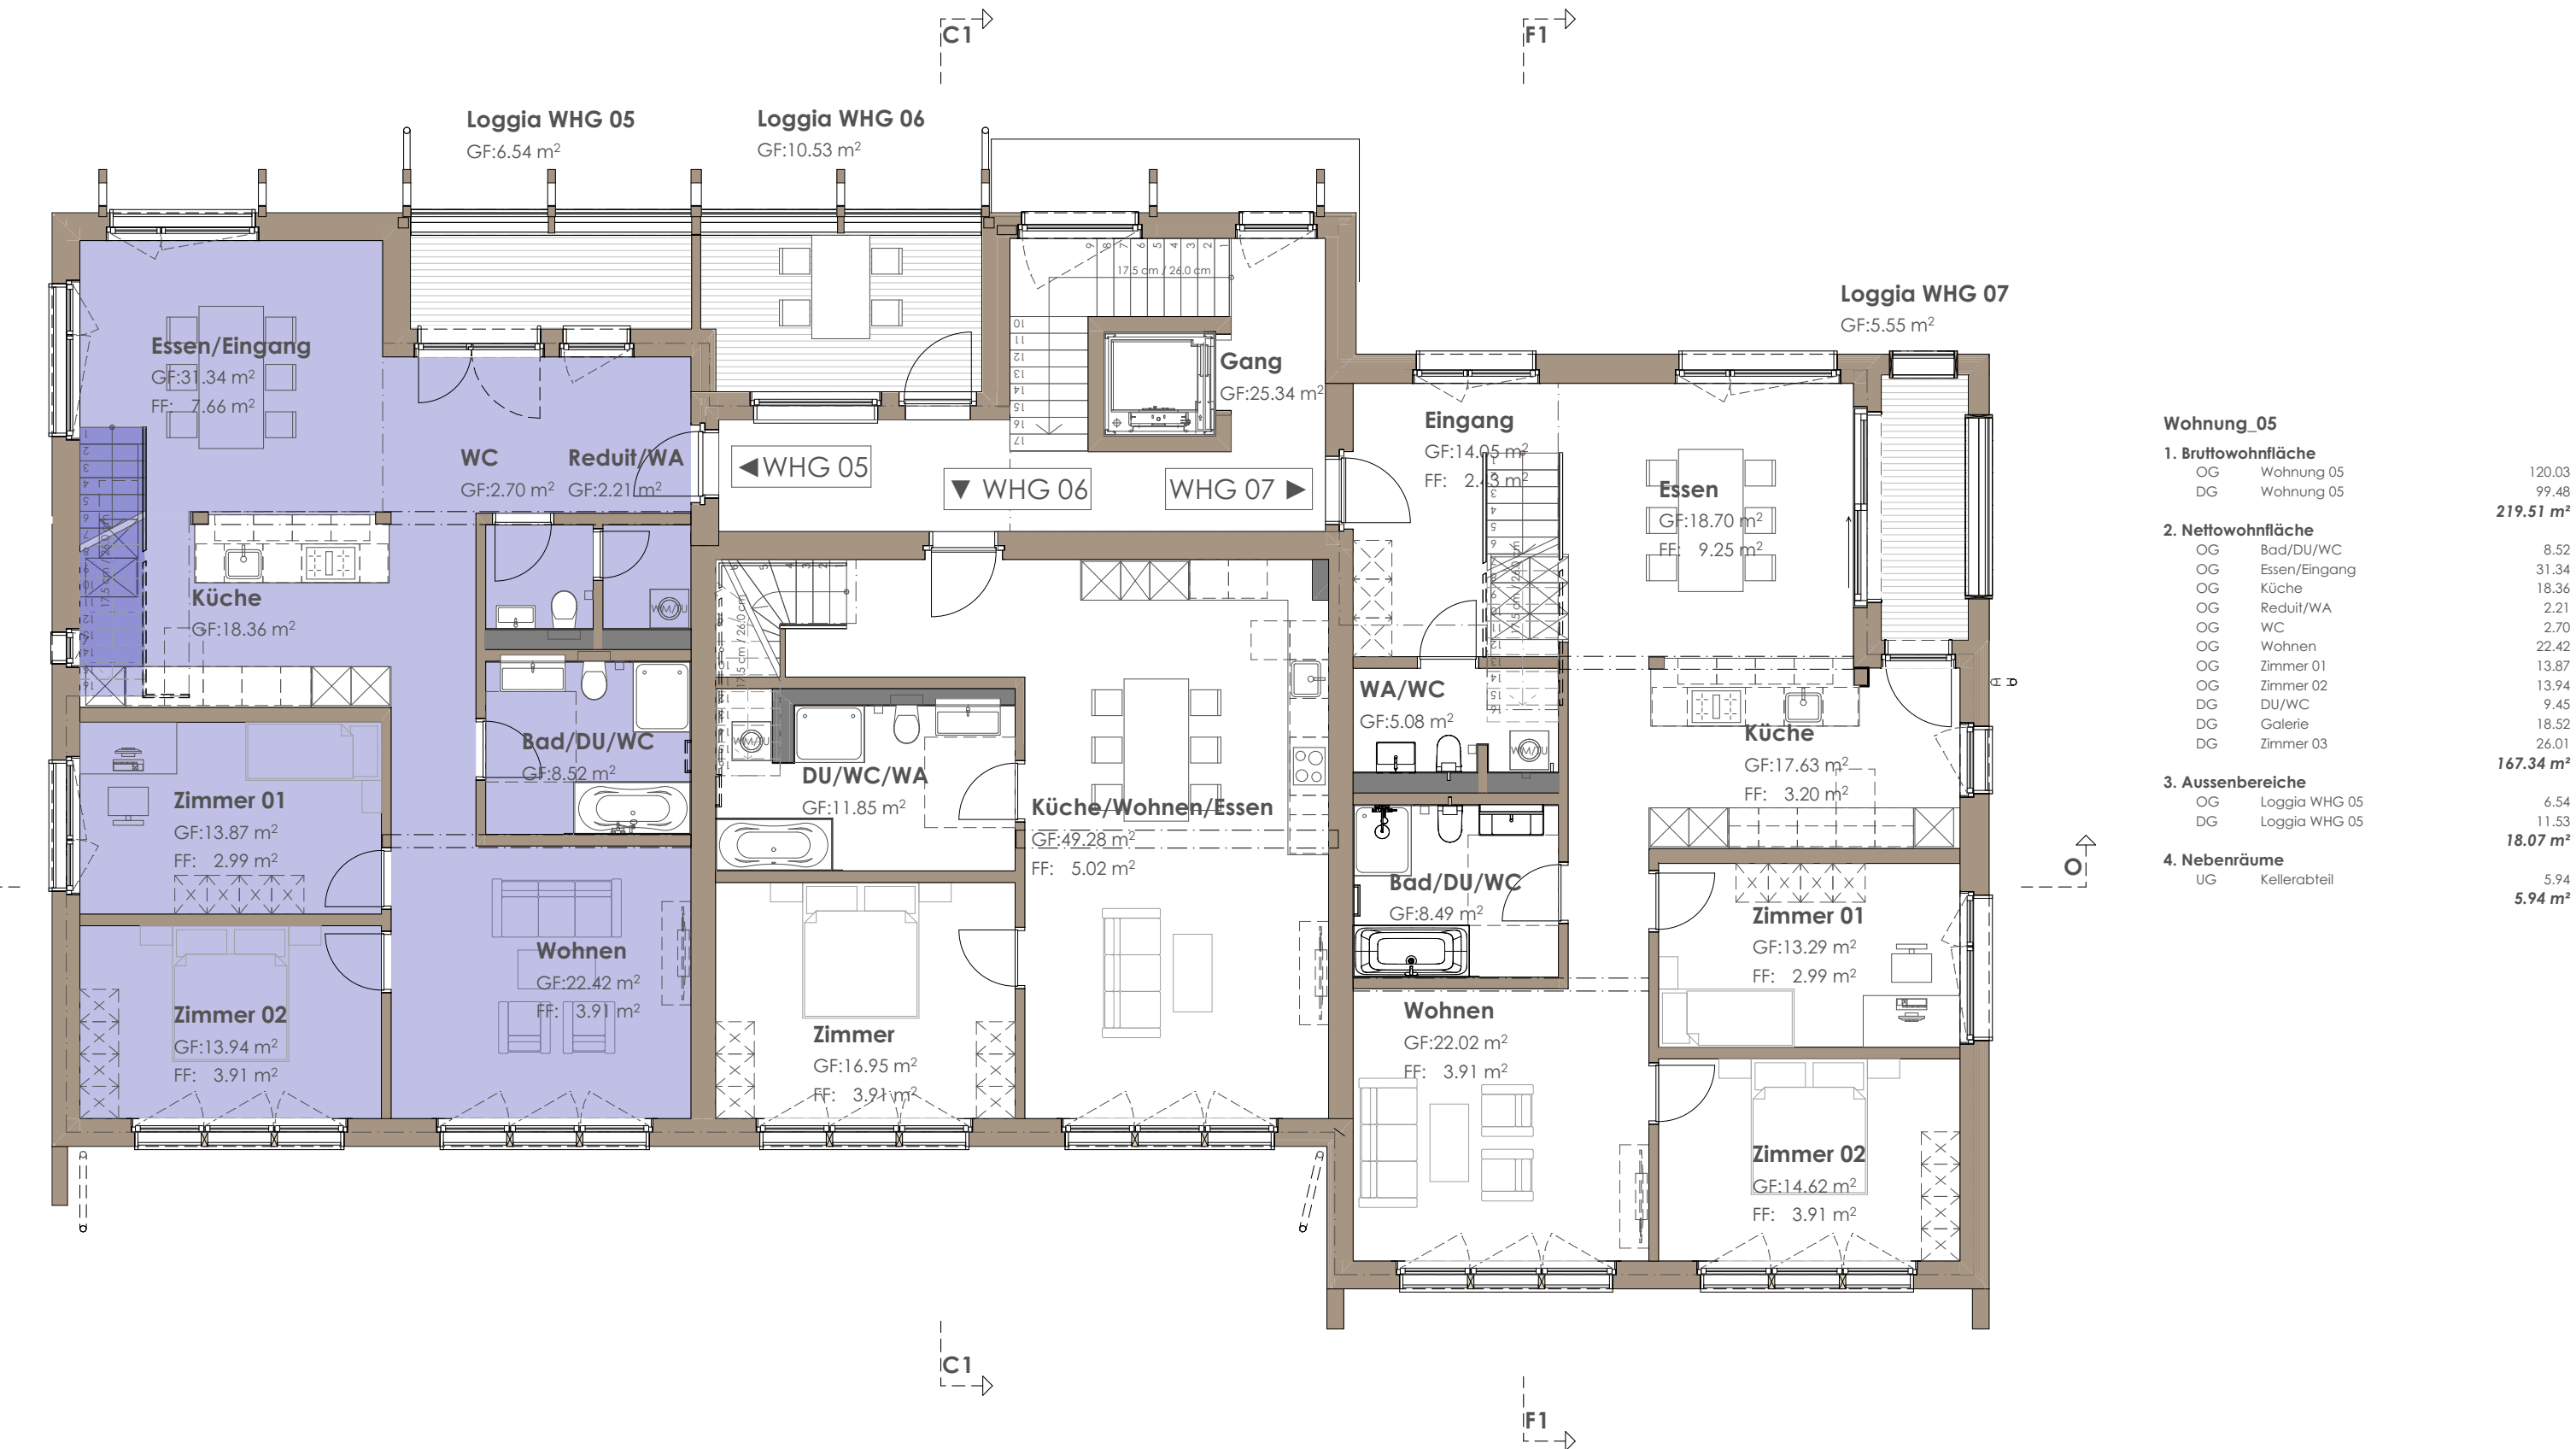

Wohnung_05		
1. Bruttowohnfläche		
OG	Wohnung 05	120.03
DG	Wohnung 05	99.48
		219.51 m²
2. Nettowohnfläche		
OG	Bad/DU/WC	8.52
OG	Essen/Eingang	31.34
OG	Küche	18.36
OG	Reduit/WA	2.21
OG	WC	2.70
OG	Wohnen	22.42
OG	Zimmer 01	13.87
OG	Zimmer 02	13.94
DG	DU/WC	9.45
DG	Galerie	18.52
DG	Zimmer 03	26.01
		167.34 m²
3. Aussenbereiche		
OG	Loggia WHG 05	6.54
DG	Loggia WHG 05	11.53
		18.07 m²
4. Nebenräume		
UG	Kellerabteil	5.94
		5.94 m²

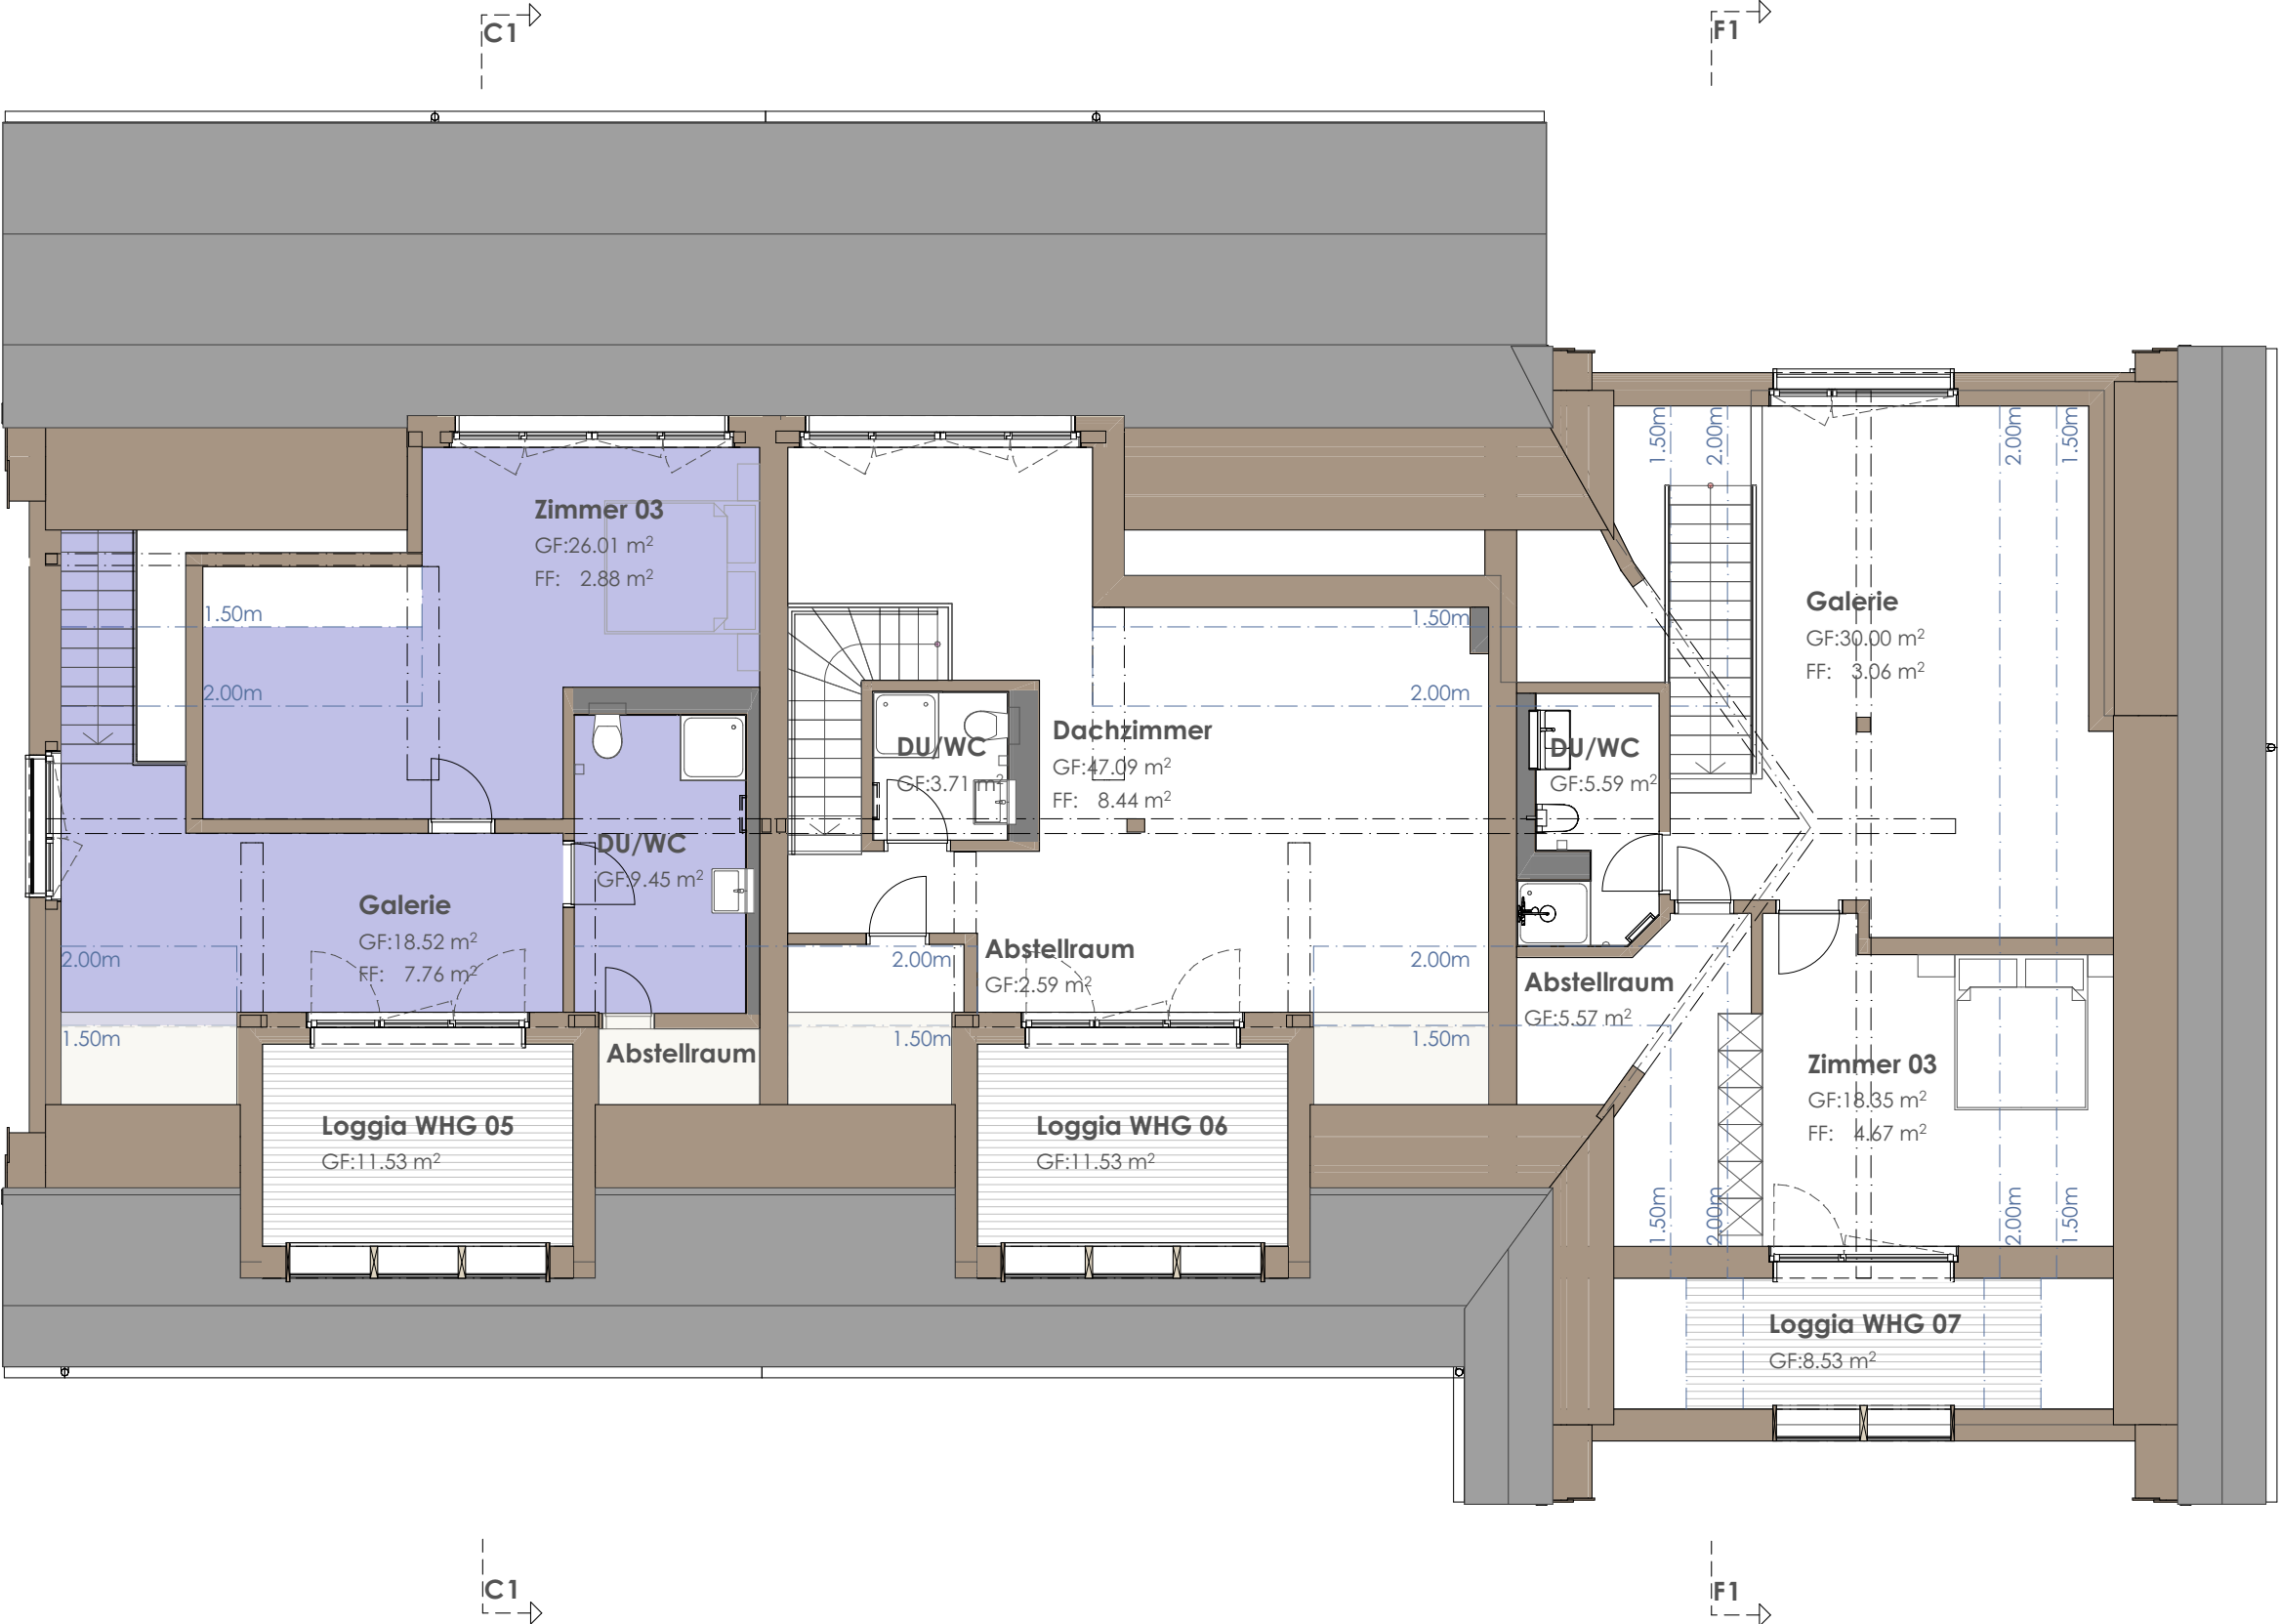

Wohnung_05			
1. Bruttowohnfläche			
OG	Wohnung 05		120.03
DG	Wohnung 05		99.48
			219.51 m²
2. Nettowohnfläche			
OG	Bad/DU/WC		8.52
OG	Essen/Eingang		31.34
OG	Küche		18.36
OG	Reduit/WA		2.21
OG	WC		2.70
OG	Wohnen		22.42
OG	Zimmer 01		13.87
OG	Zimmer 02		13.94
DG	DU/WC		9.45
DG	Galerie		18.52
DG	Zimmer 03		26.01
			167.34 m²
3. Aussenbereiche			
OG	Loggia WHG 05		6.54
DG	Loggia WHG 05		11.53
			18.07 m²
4. Nebenräume			
UG	Kellerabteil		5.94
			5.94 m²

