



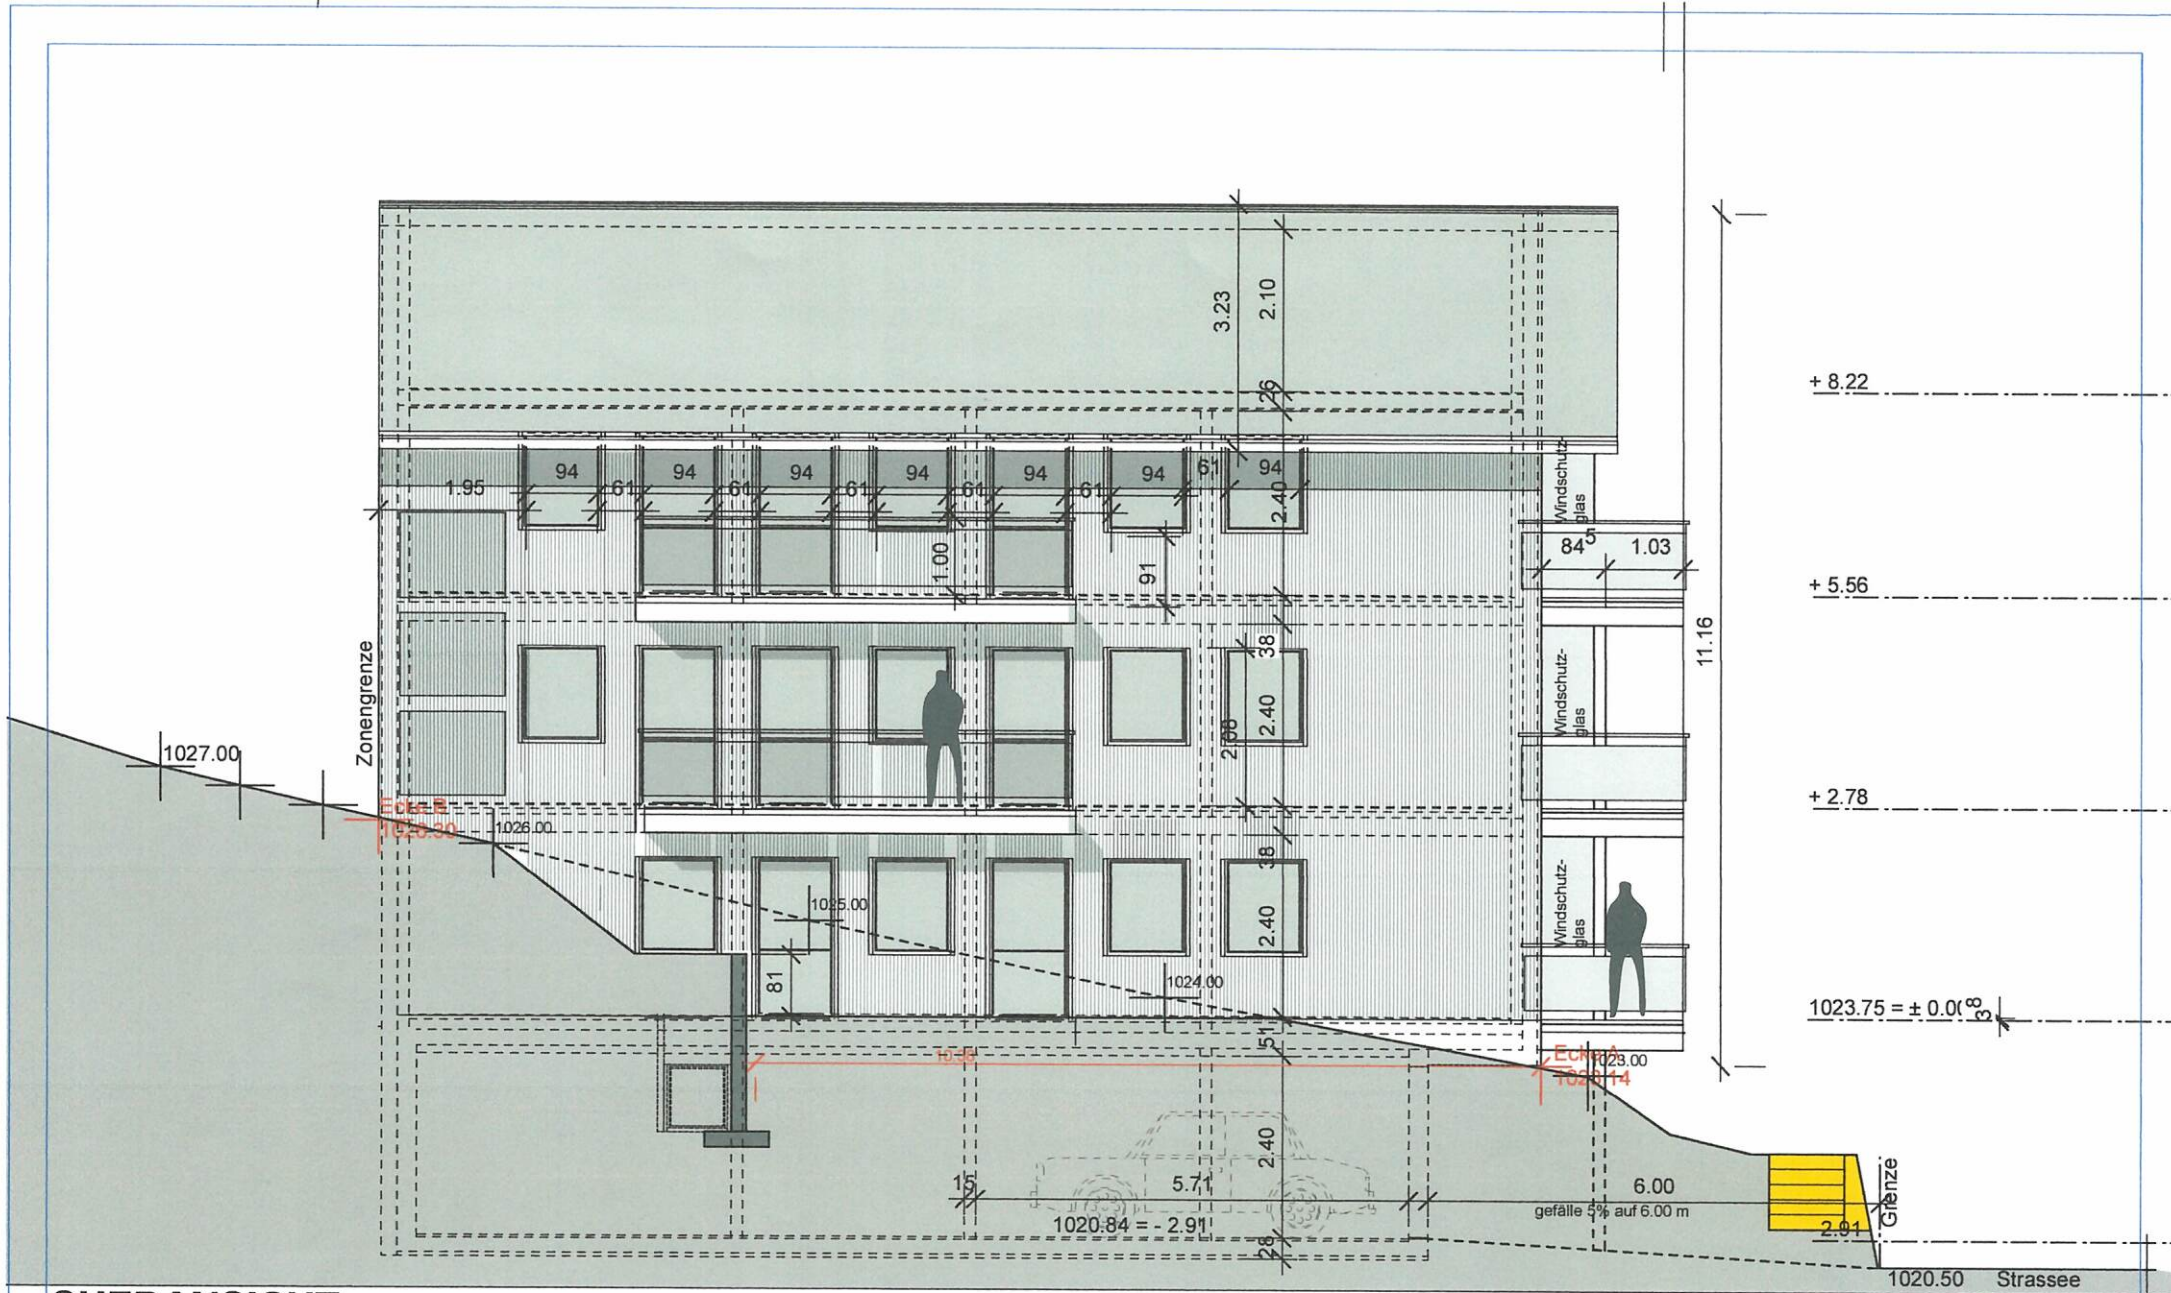

SUEDANSICHT

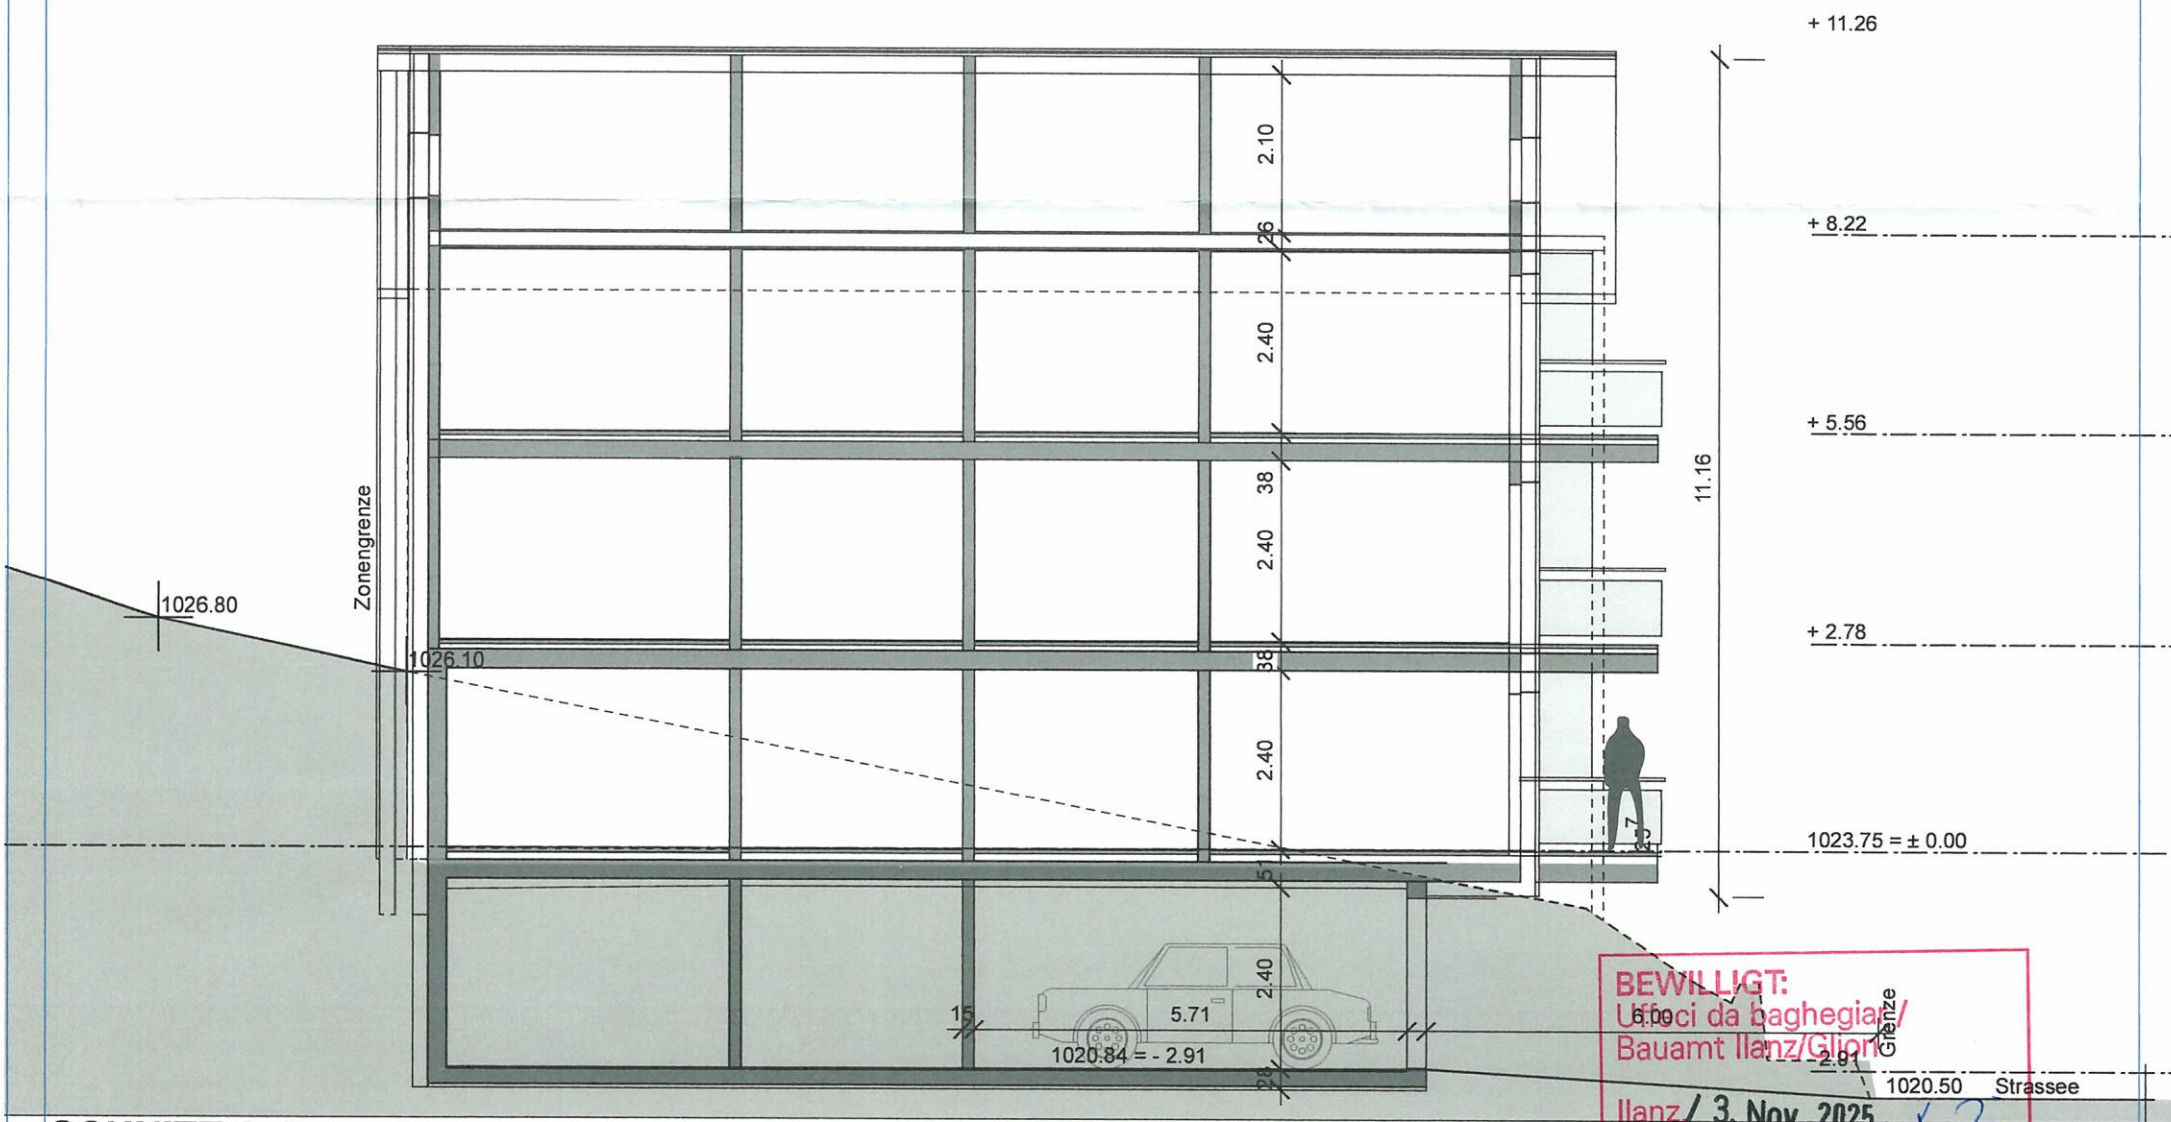

SCHNITT A-A

BEWILLIGT:
Ufficio di baghegia/
Bauamt Ilanz/Glion
Ilanz / 3. Nov. 2025
Änderungen in den Plänen
rot eingezeichnet.

heer
architektur

dipl.architekten eth sia
www.heerarchitektur.ch
anja.heer@heerarchitektur.ch
höhenweg 9 ch-4654 lostorf
t +41 62 298 1054 n +41 79 332 8314

bauherrschaft
Dora Orfei, casa il siemi
via Sumvitg 4, 7141 Luven

bauobjekt
HAUS mit 3 WOHNUNGEN
via Sumvitg, 7141 Luven GB Nr. 5122
plan
SUEDANSICHT, SCHNITT A-A

baunummer -
plannummer
246-05
gezeichnet: ah
mst: 1 : 100
plan A3
datum 16.12.2023

LUVEN, 15.09.2025
DIE BAUHERRSCHAFT:
DER ARCHITEKT:

BAUHERRSCHAFT
PROPRIETARI

änderungen: 30.09.2024, 12.10.2024 17.04.2025, 13.05.2025,
03.09.2025