


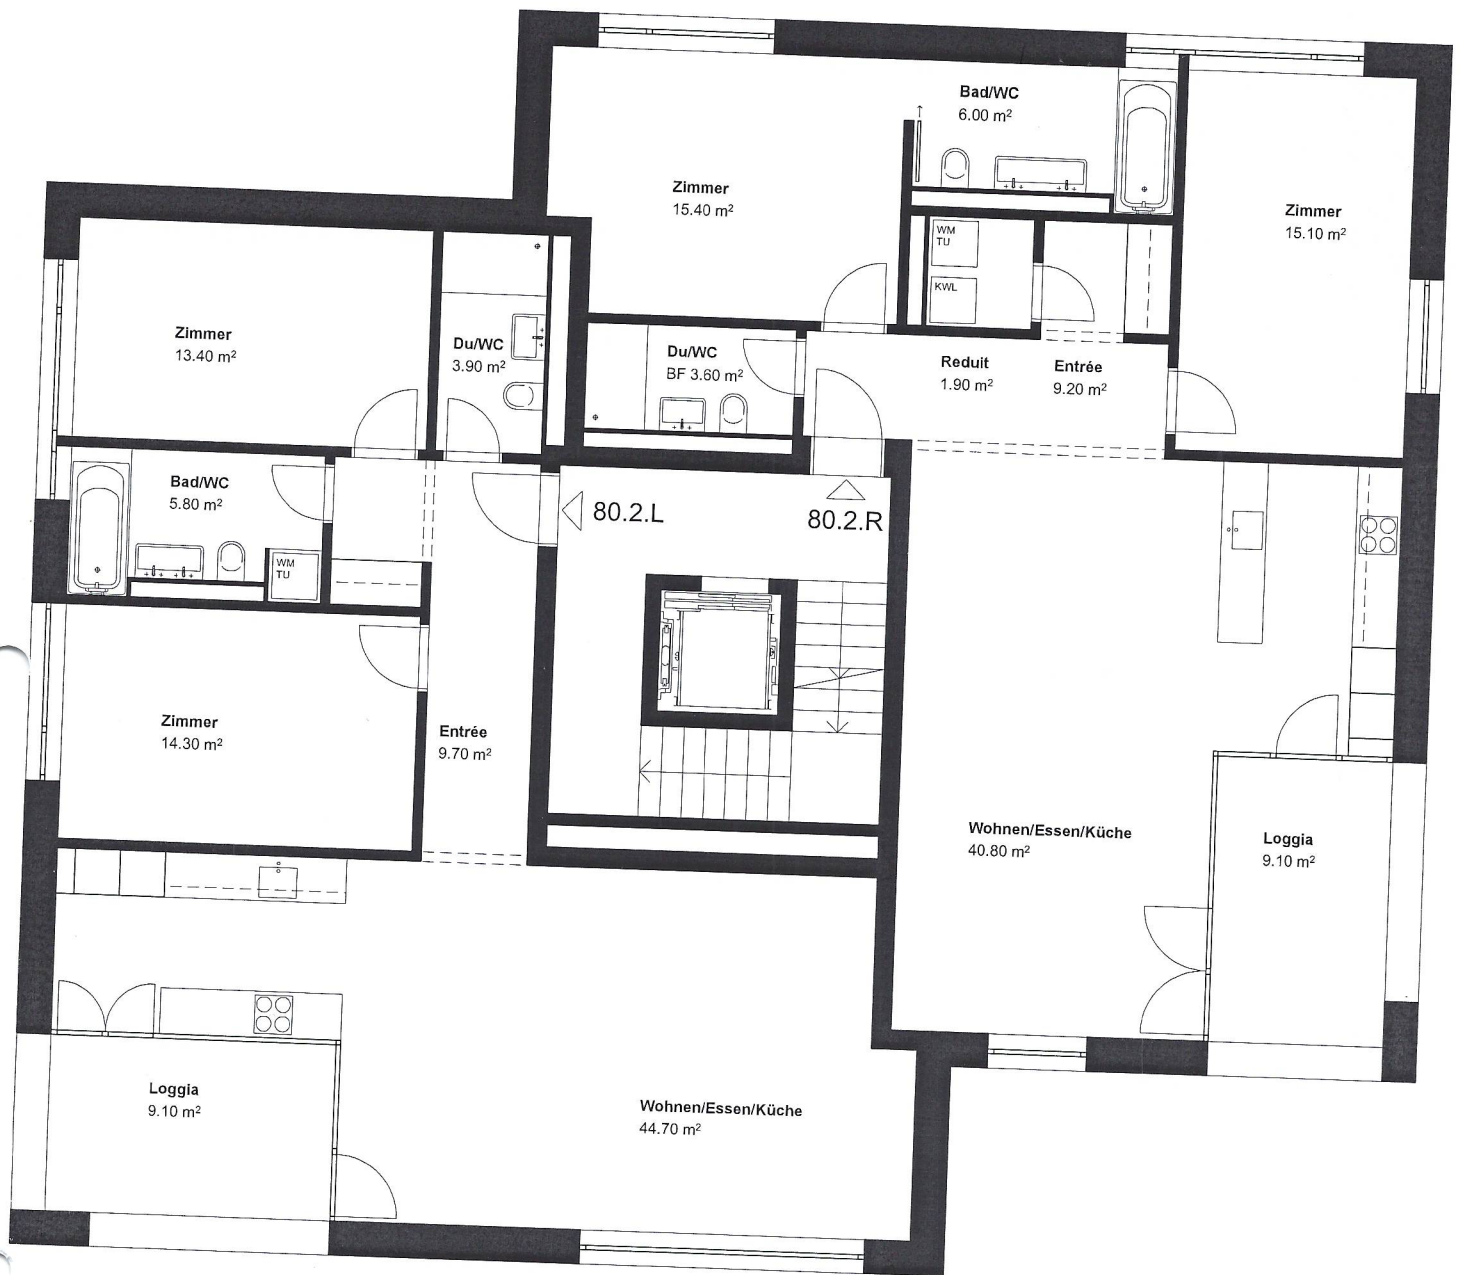

Wohnung OG_2 links Haus 80
BWF 95.52 m²

Wohnung OG_2 rechts Haus 80
BWF 96.39 m²