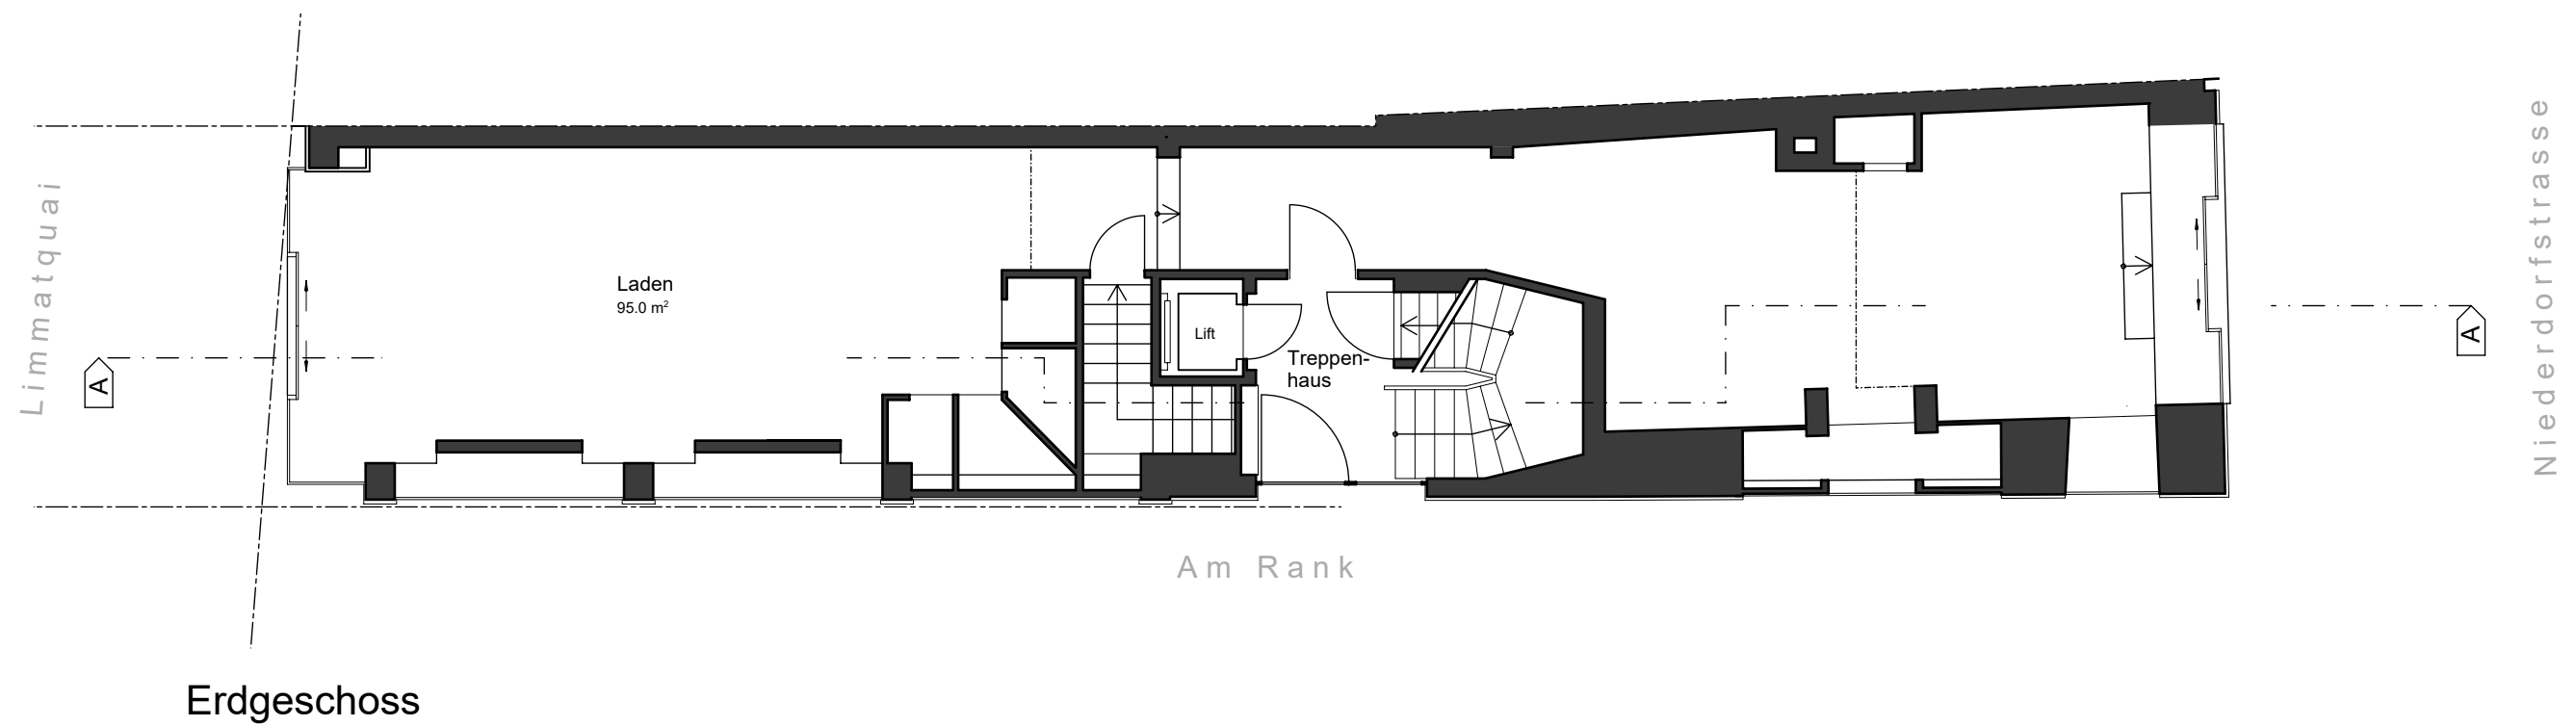


Plan Nr. 129

Rev. .

ArchiNet AG

Leutschenbachstrasse 55 8050 Zürich

Bestandsaufnahme Geschäftshaus Limmatquai 120 Grundriss Erdgeschoss

Mst. 1:100

Gr. A3

Gez. M.R.

Pr. 1623

Dat. 30.11.2016