


4.5-Zimmer Maisonette Wohnung
Unterer Graben 11, 8400 Winterthur

3. Obergeschoss
Grundriss 1:50
(Massangaben ohne Gewähr)

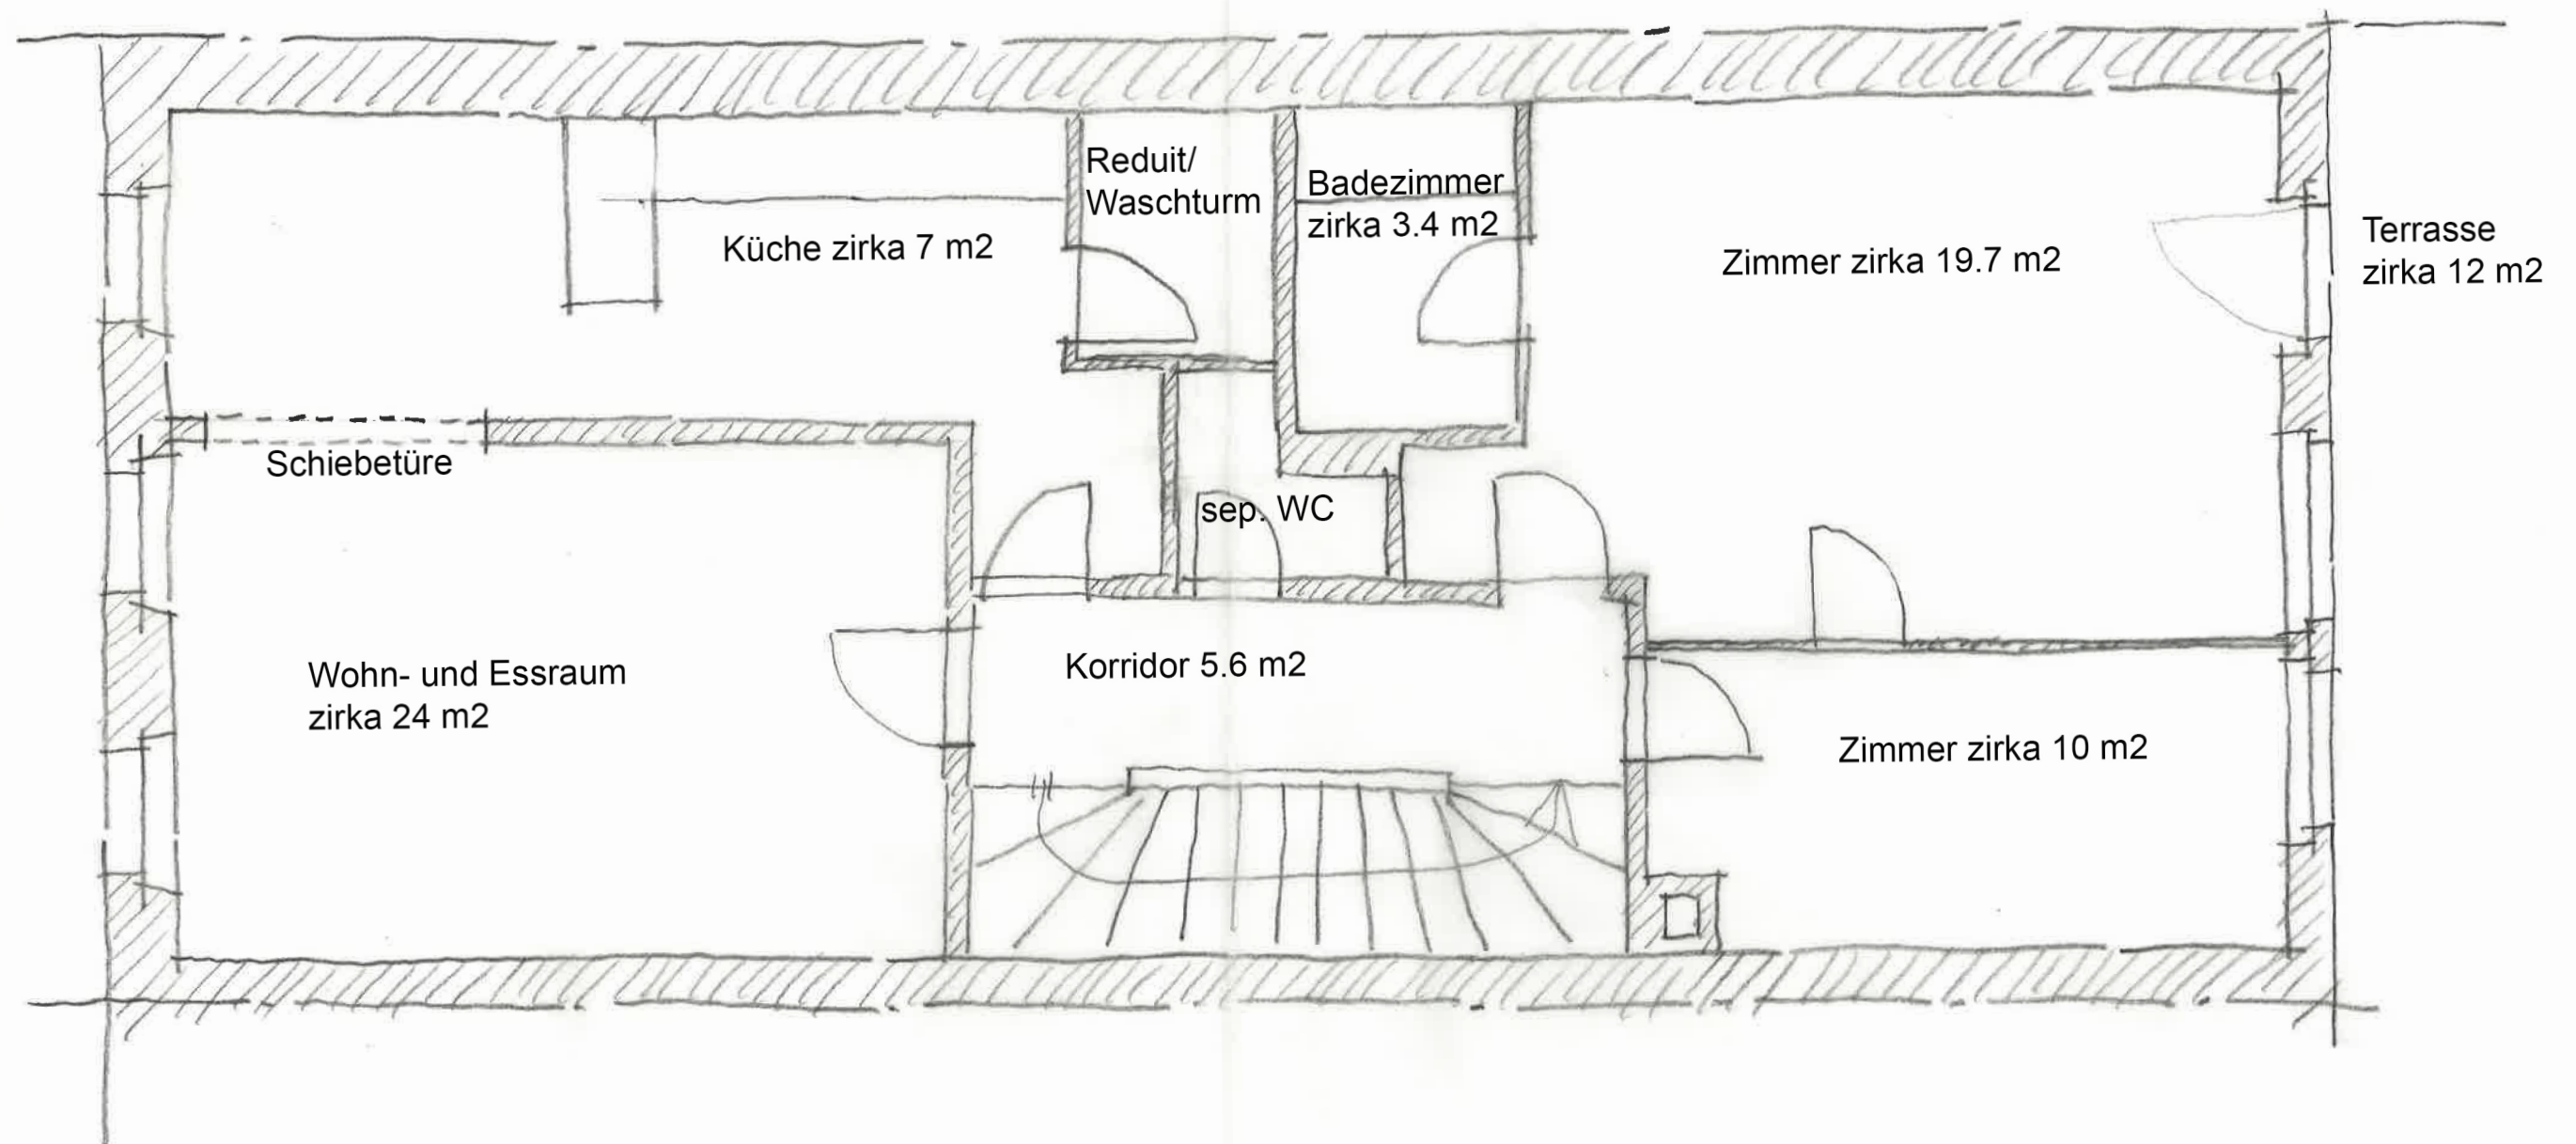

4.5-Zimmer Maisonette Wohnung
Unterer Graben 11, 8400 Winterthur

4. Obergeschoss / DG
Grundriss 1:50
(Massangaben ohne Gewähr)

