

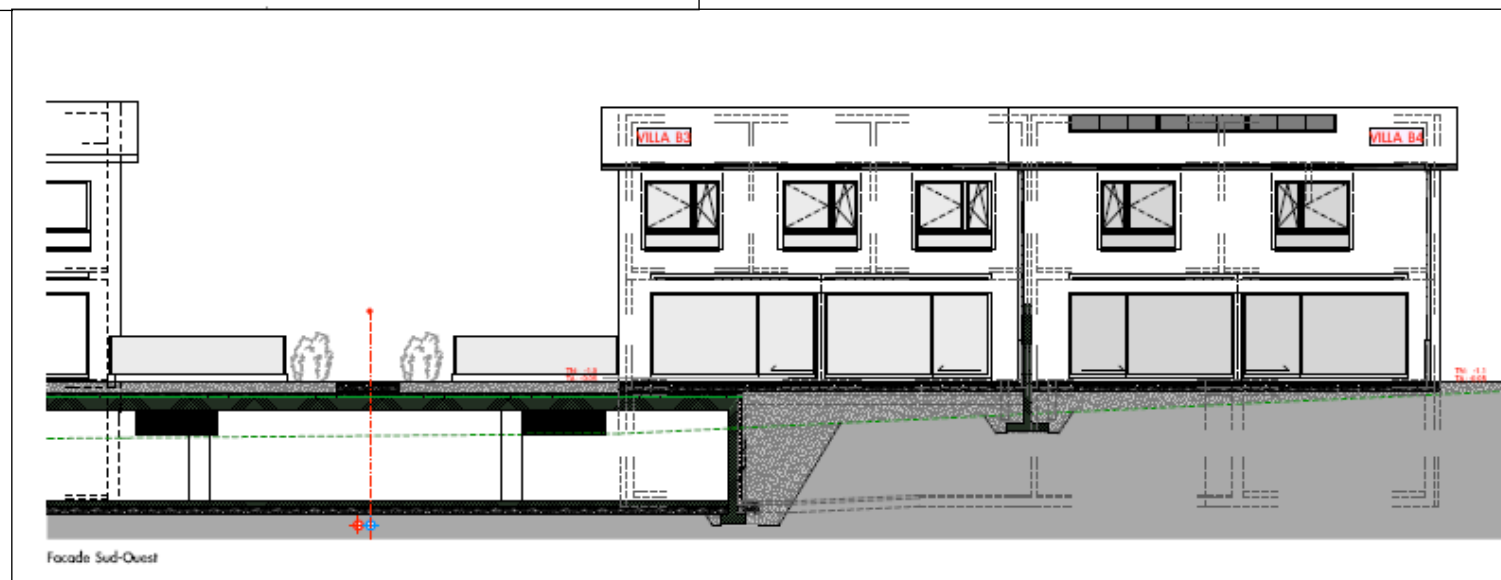


Plans Vues de face

(Villas B3 & B4, Rte de la Roche 22 & 24 à Savigny)

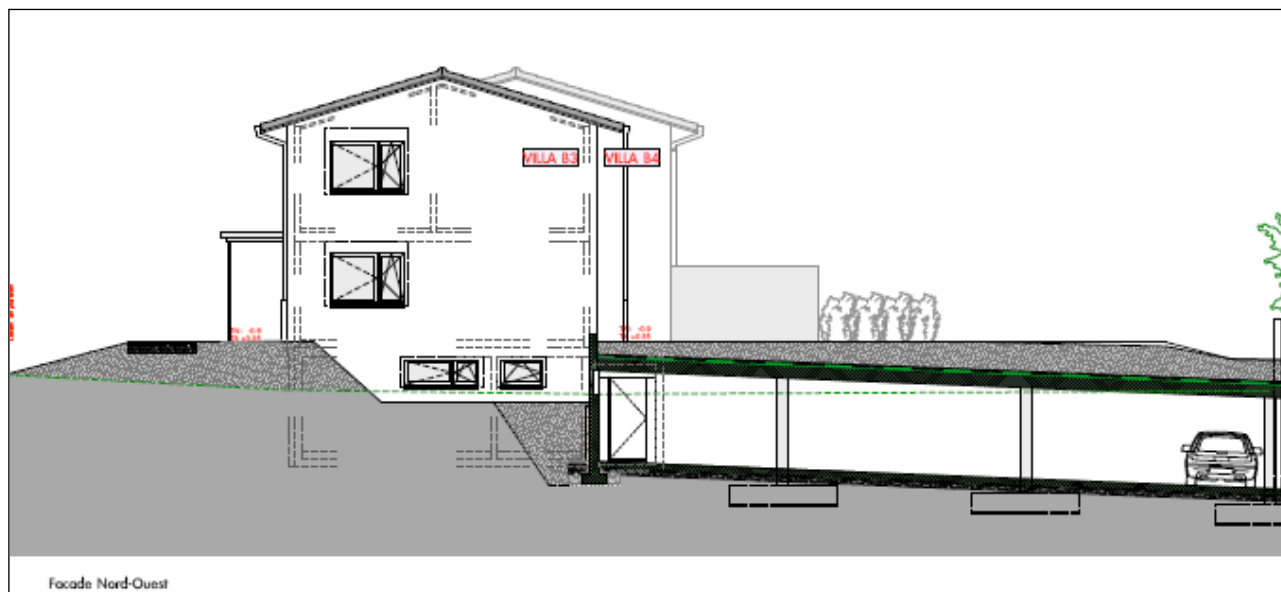


(Villas B3 à gauche & B4 à droite)

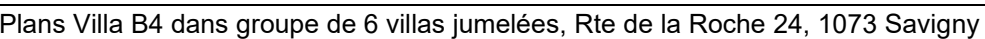


Plan détaillé «type» du 1^{er} étage

(Villa B3 à gauche & B4 à droite)

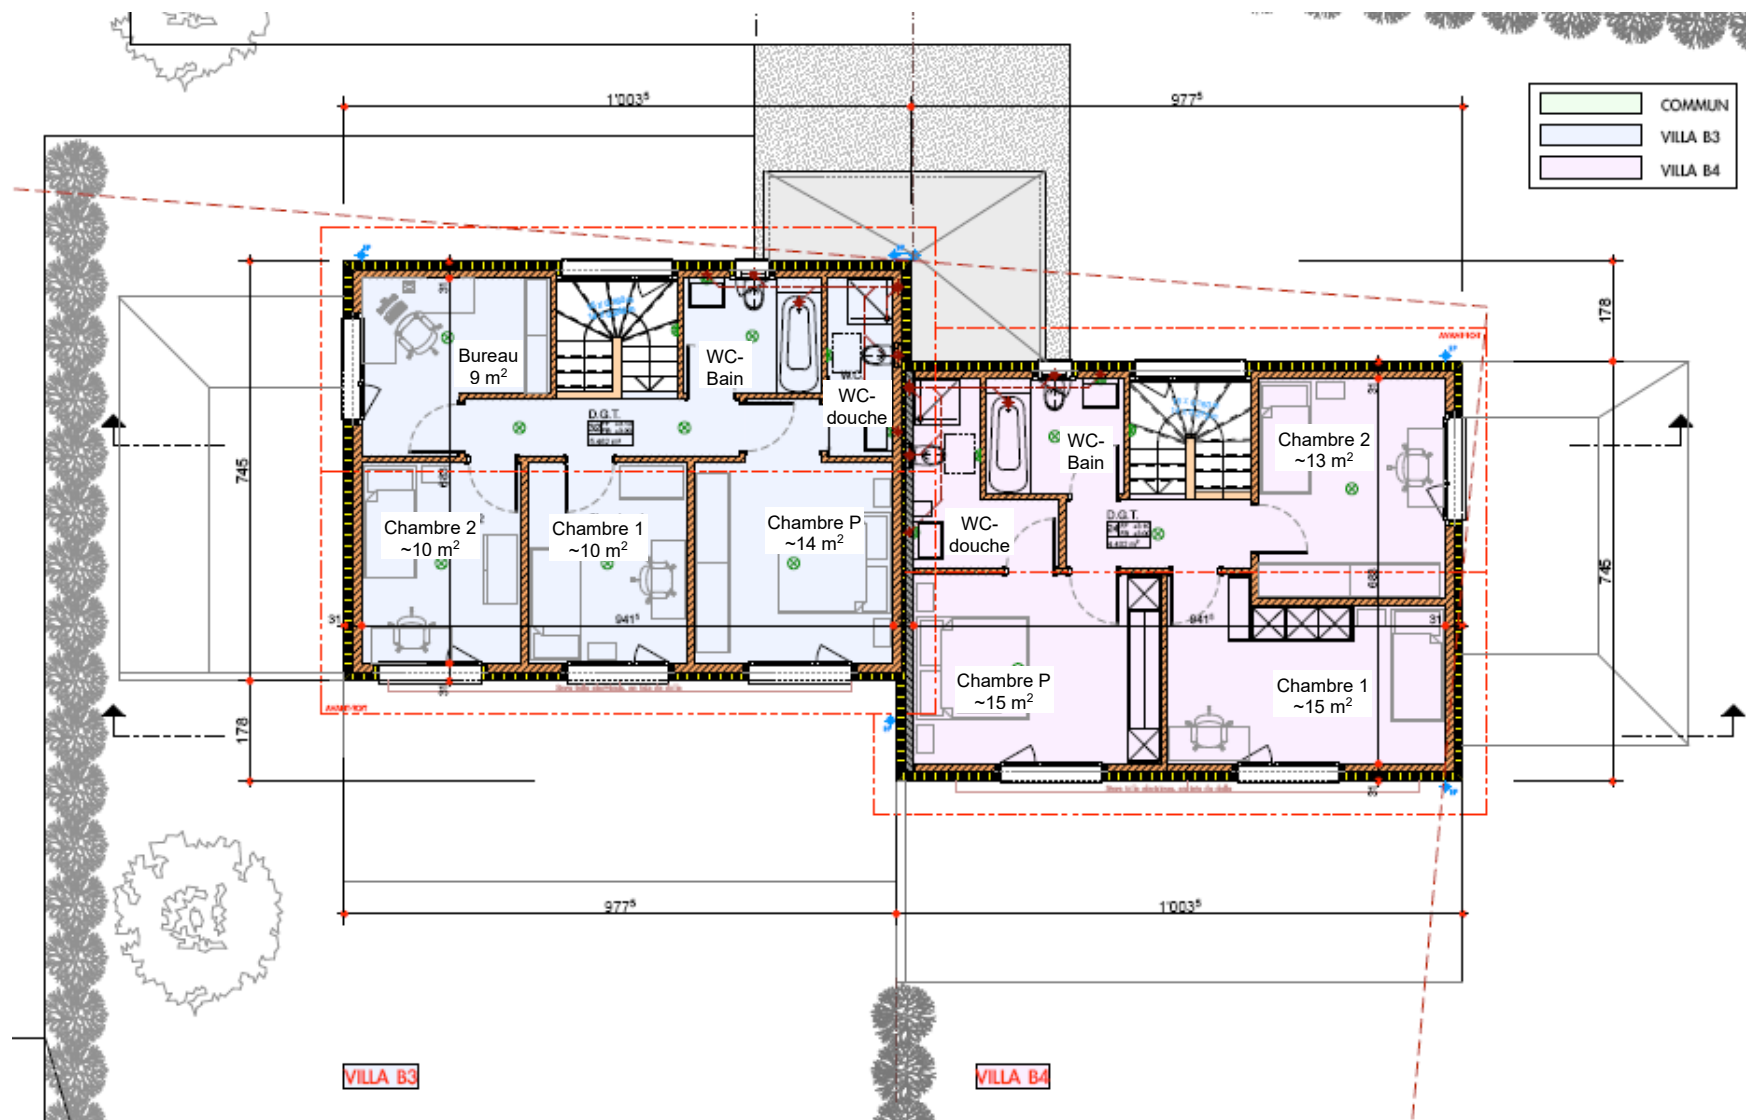

Plan détaillé du sous-sol

(Villa B3 à gauche & B4 à droite)

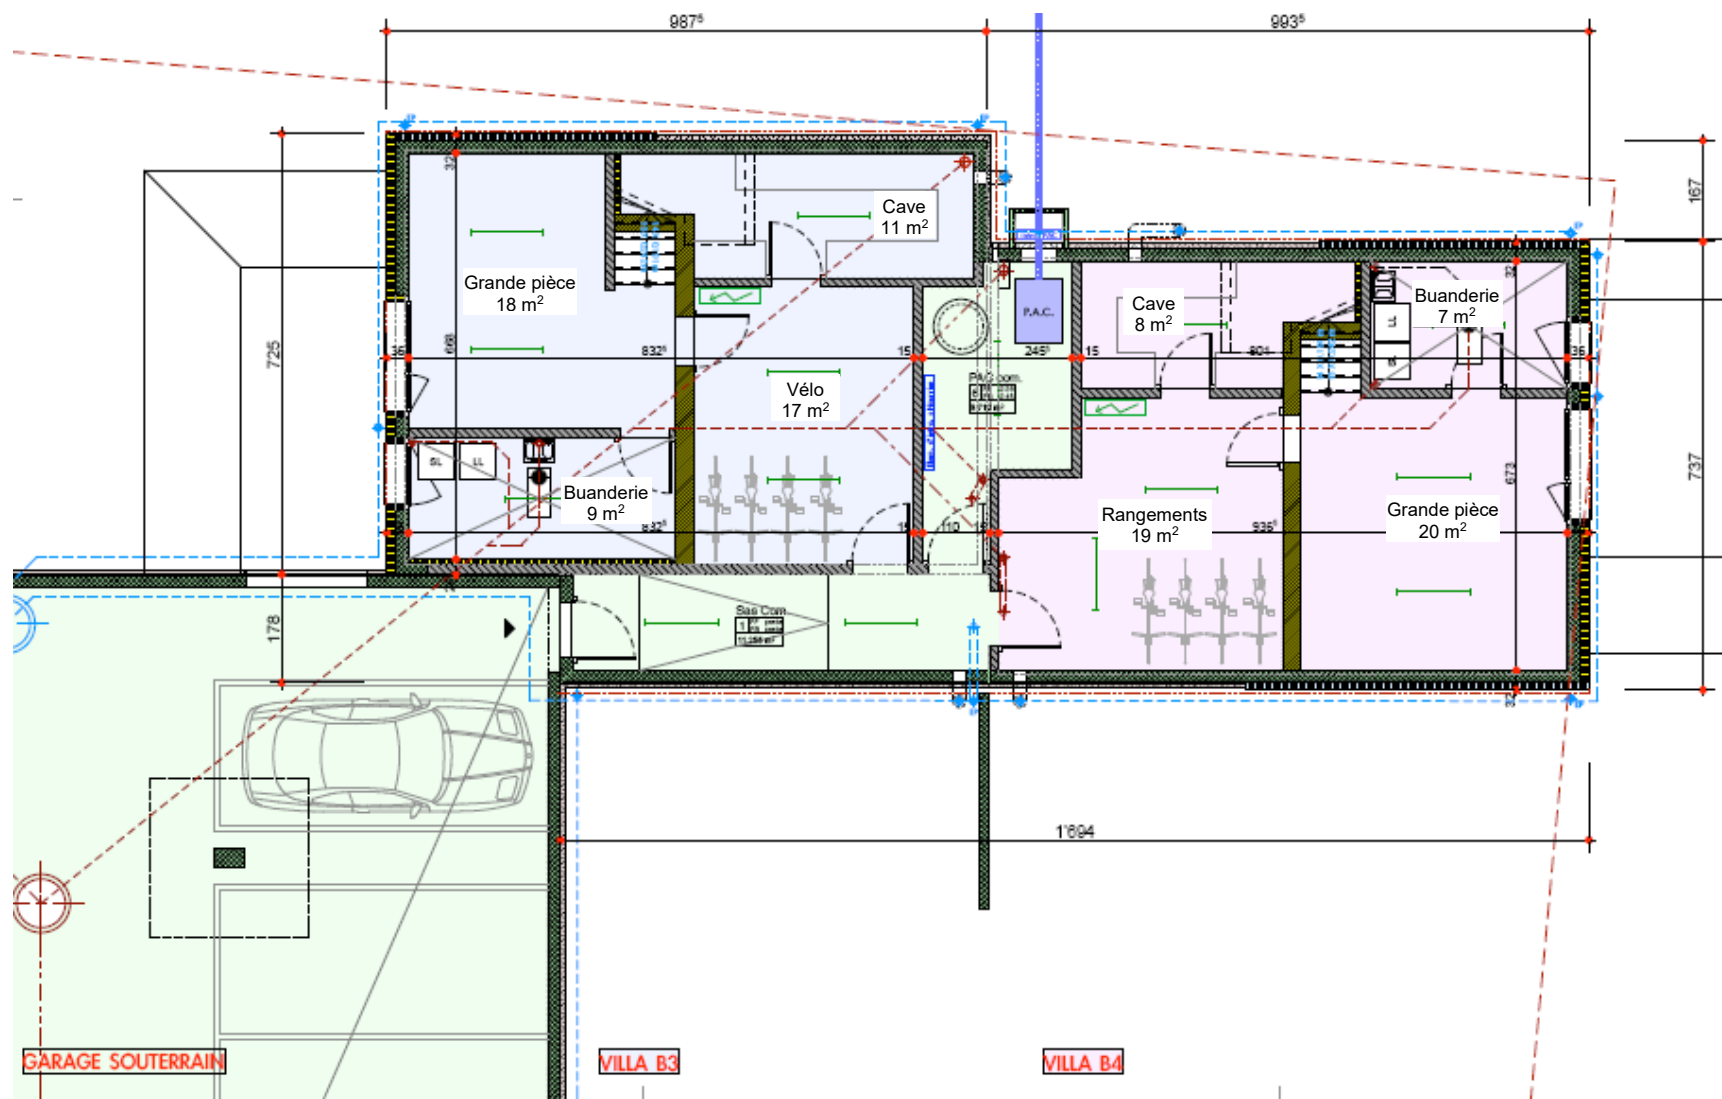

Plan détaillé du garage souterrain commun

