


4½-Zimmer-Wohnung 1.OG rechts

Flächen:

- Wohnfläche	115.0 m ²
- Balkon	22.0 m ²
- Keller	8.0 m ²

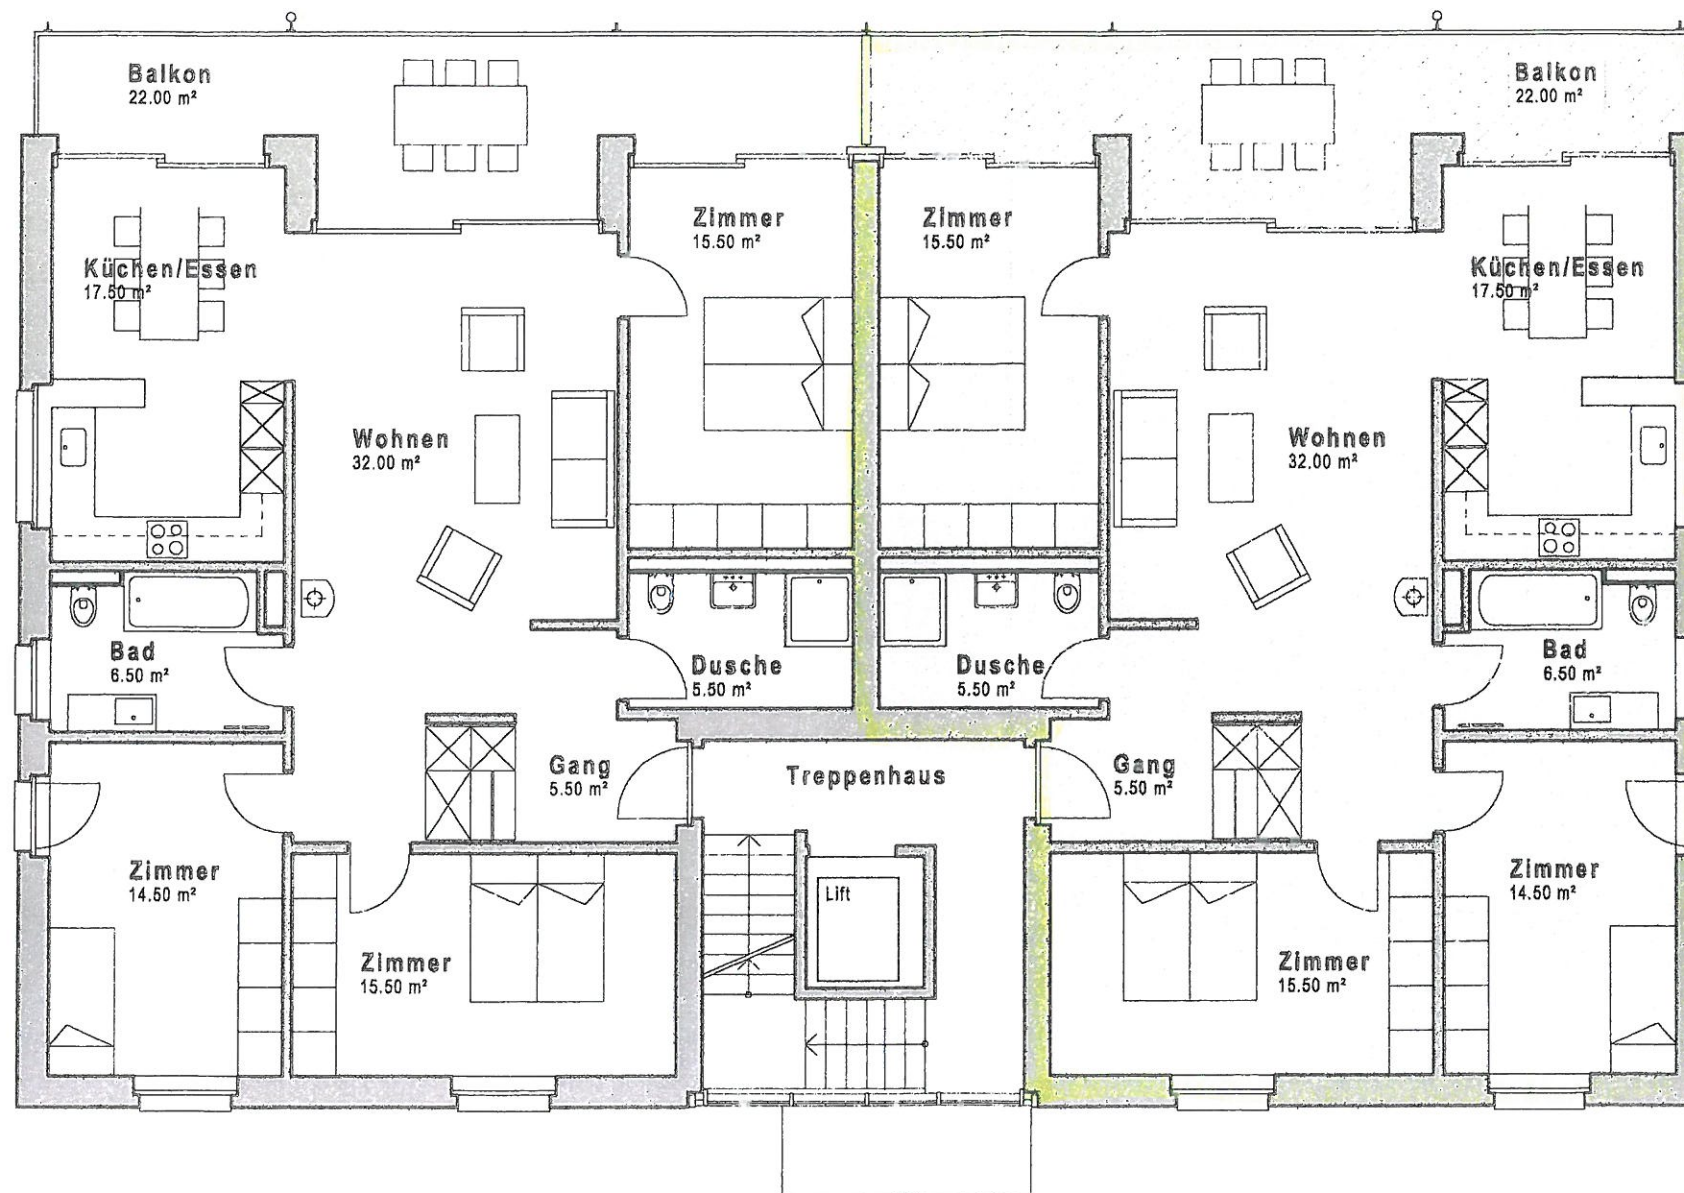

Hettlingen - Oberdorf
MFH Schaffhauserstrasse 32
1.Obergeschoss

0 1 2 3 4 5m

CONSTRUCT AG
Verwaltung
8404 Winterthur

Römerstrasse 111
052 246 06 77