


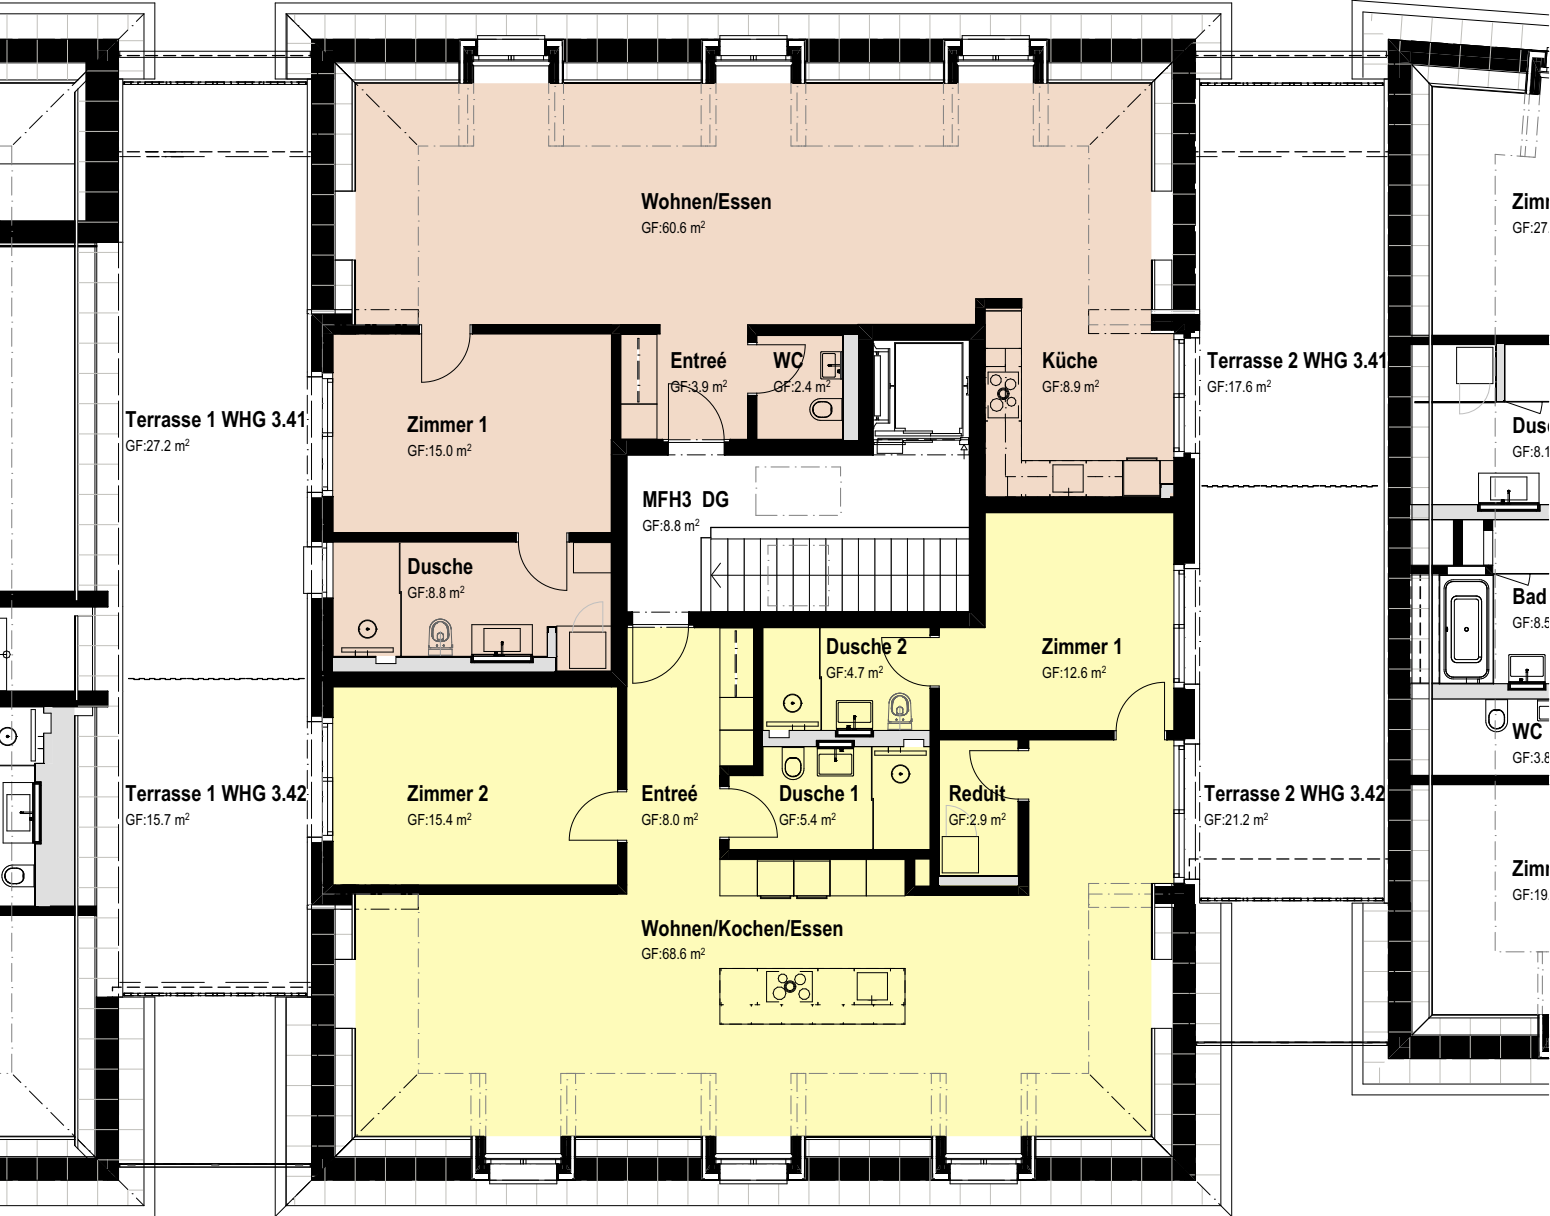

Geschoss:
Dachgeschoss

Wohnungs-Nr.:
WHG 3.41 | WHG 3.42

Verwaltung:
Wilpa Verwaltungs AG, 8808 Pfäffikon
Tel. 055 410 43 47 | info@wilpa.ch

Wohnung 3.41
2.5 Zimmer
95.4 m²

Wohnung 3.42
3.5 Zimmer
115.0 m²

Die Fläche der gesamten Wohnung ist inkl. nichttragenden Innenwände, Steigzonen und exklusiv Aussenwände, Wohnungstrennwände und Balkon/Sitzplatz.
Die GF entspricht der Grundfläche des Raumes ohne Wandflächen.
Sämtliche Flächenangaben sind ca. Angaben.

