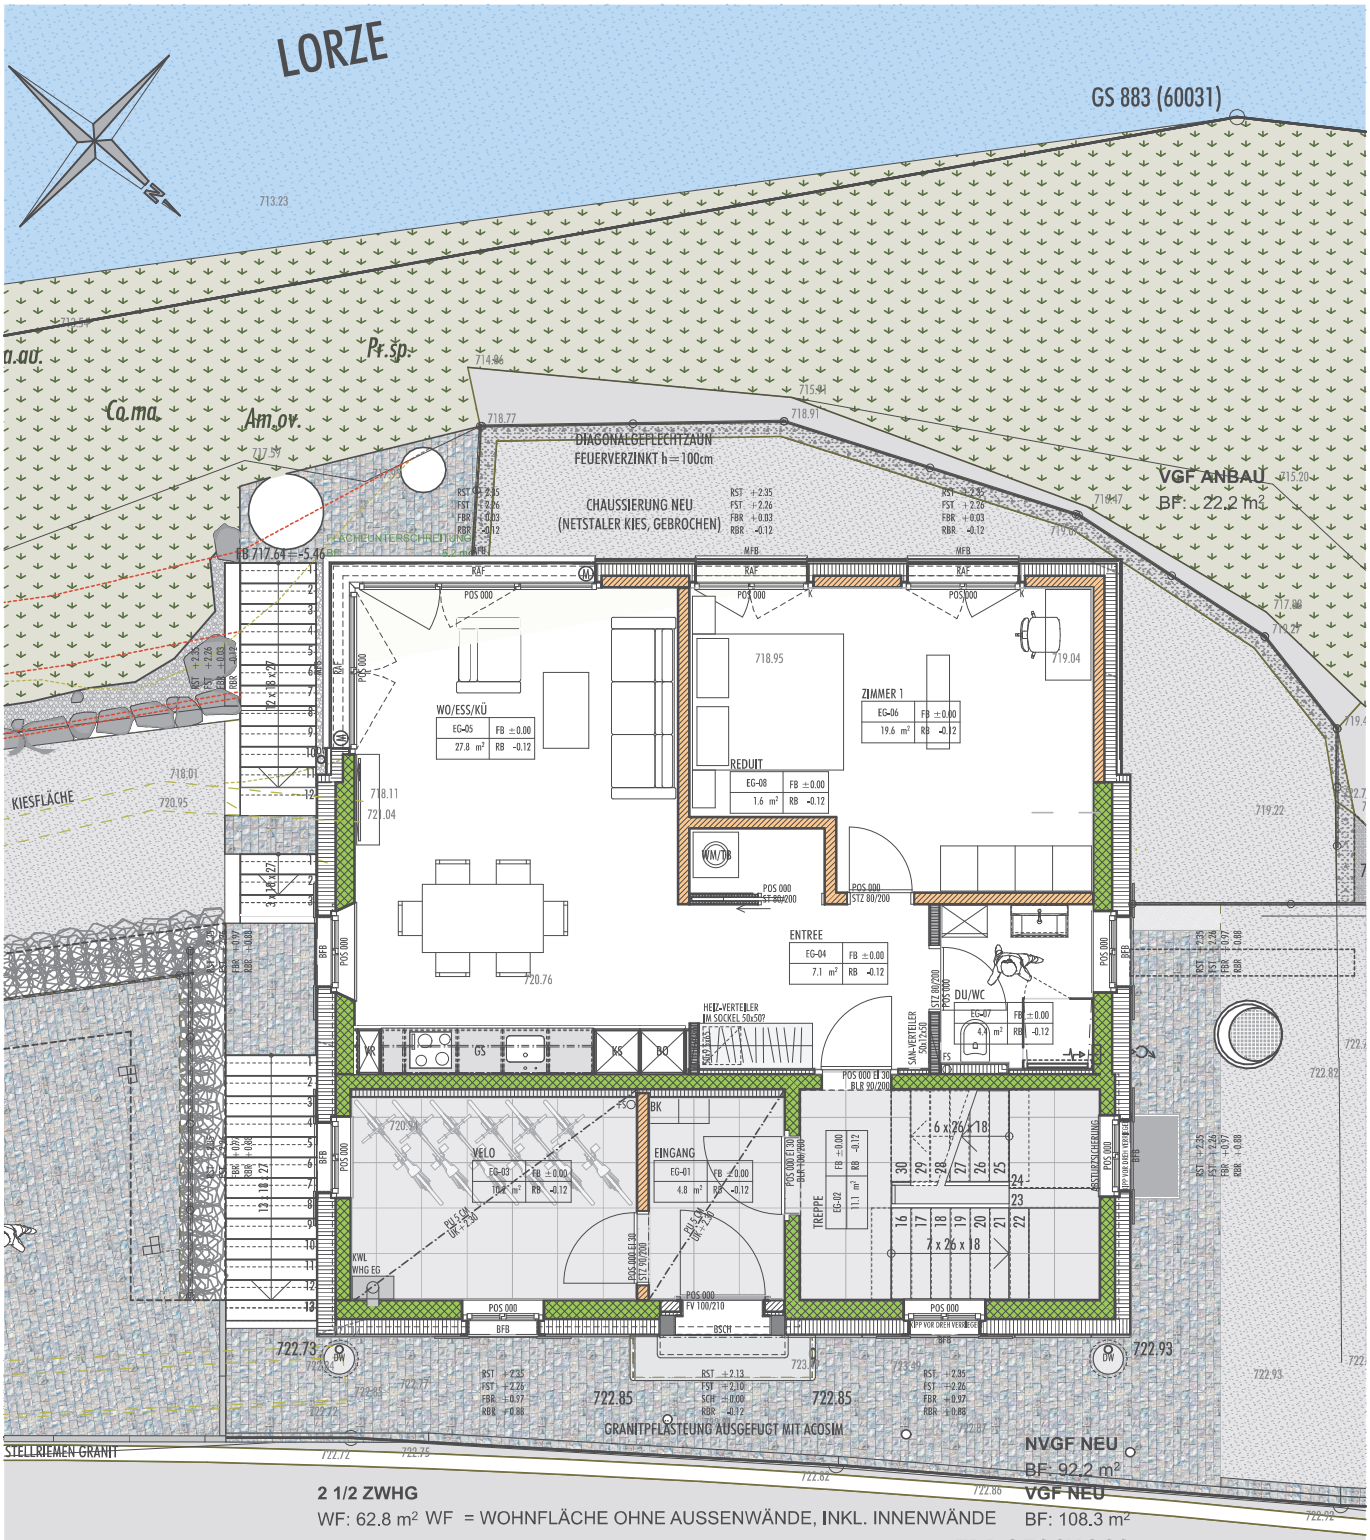

BAUVORHABEN:		AUFTRAGGEBER:			PLANVERFASSER:		
ERSATZNEUBAU MEHRFAMILIENHAUS MIT 5 WHG ZUGERSTRASSE 91, 6314 UNTERÄGERI		SAE IMMOBILIEN AG ZUGESTRASSE 1866314 UNTERÄGERI,			KMP ARCHITEKTUR UND GU AG STRANDWEG 2, 6314 UNTERÄERI		
PLANNR.:	PLANTITEL:	MASSSTAB:	PLANGRÖSSE:	PROJEKTNUMMER:	GEZEICHNET:	DATUM:	REVIDIERT:
10.1	0. ERDGESCHOSS (6)	1:100	A4	18_010	Gezeichnet: Ki	SEPT. 2026	

\\Server-kmp2\1 objekte\ZUGERSTRASSE 91\1 Cad\3 Ausführung\Ausführung_50_22_Ersatzbau_2026_Sept._Vermietung_Rev..pln