


Wohnung E 1:50

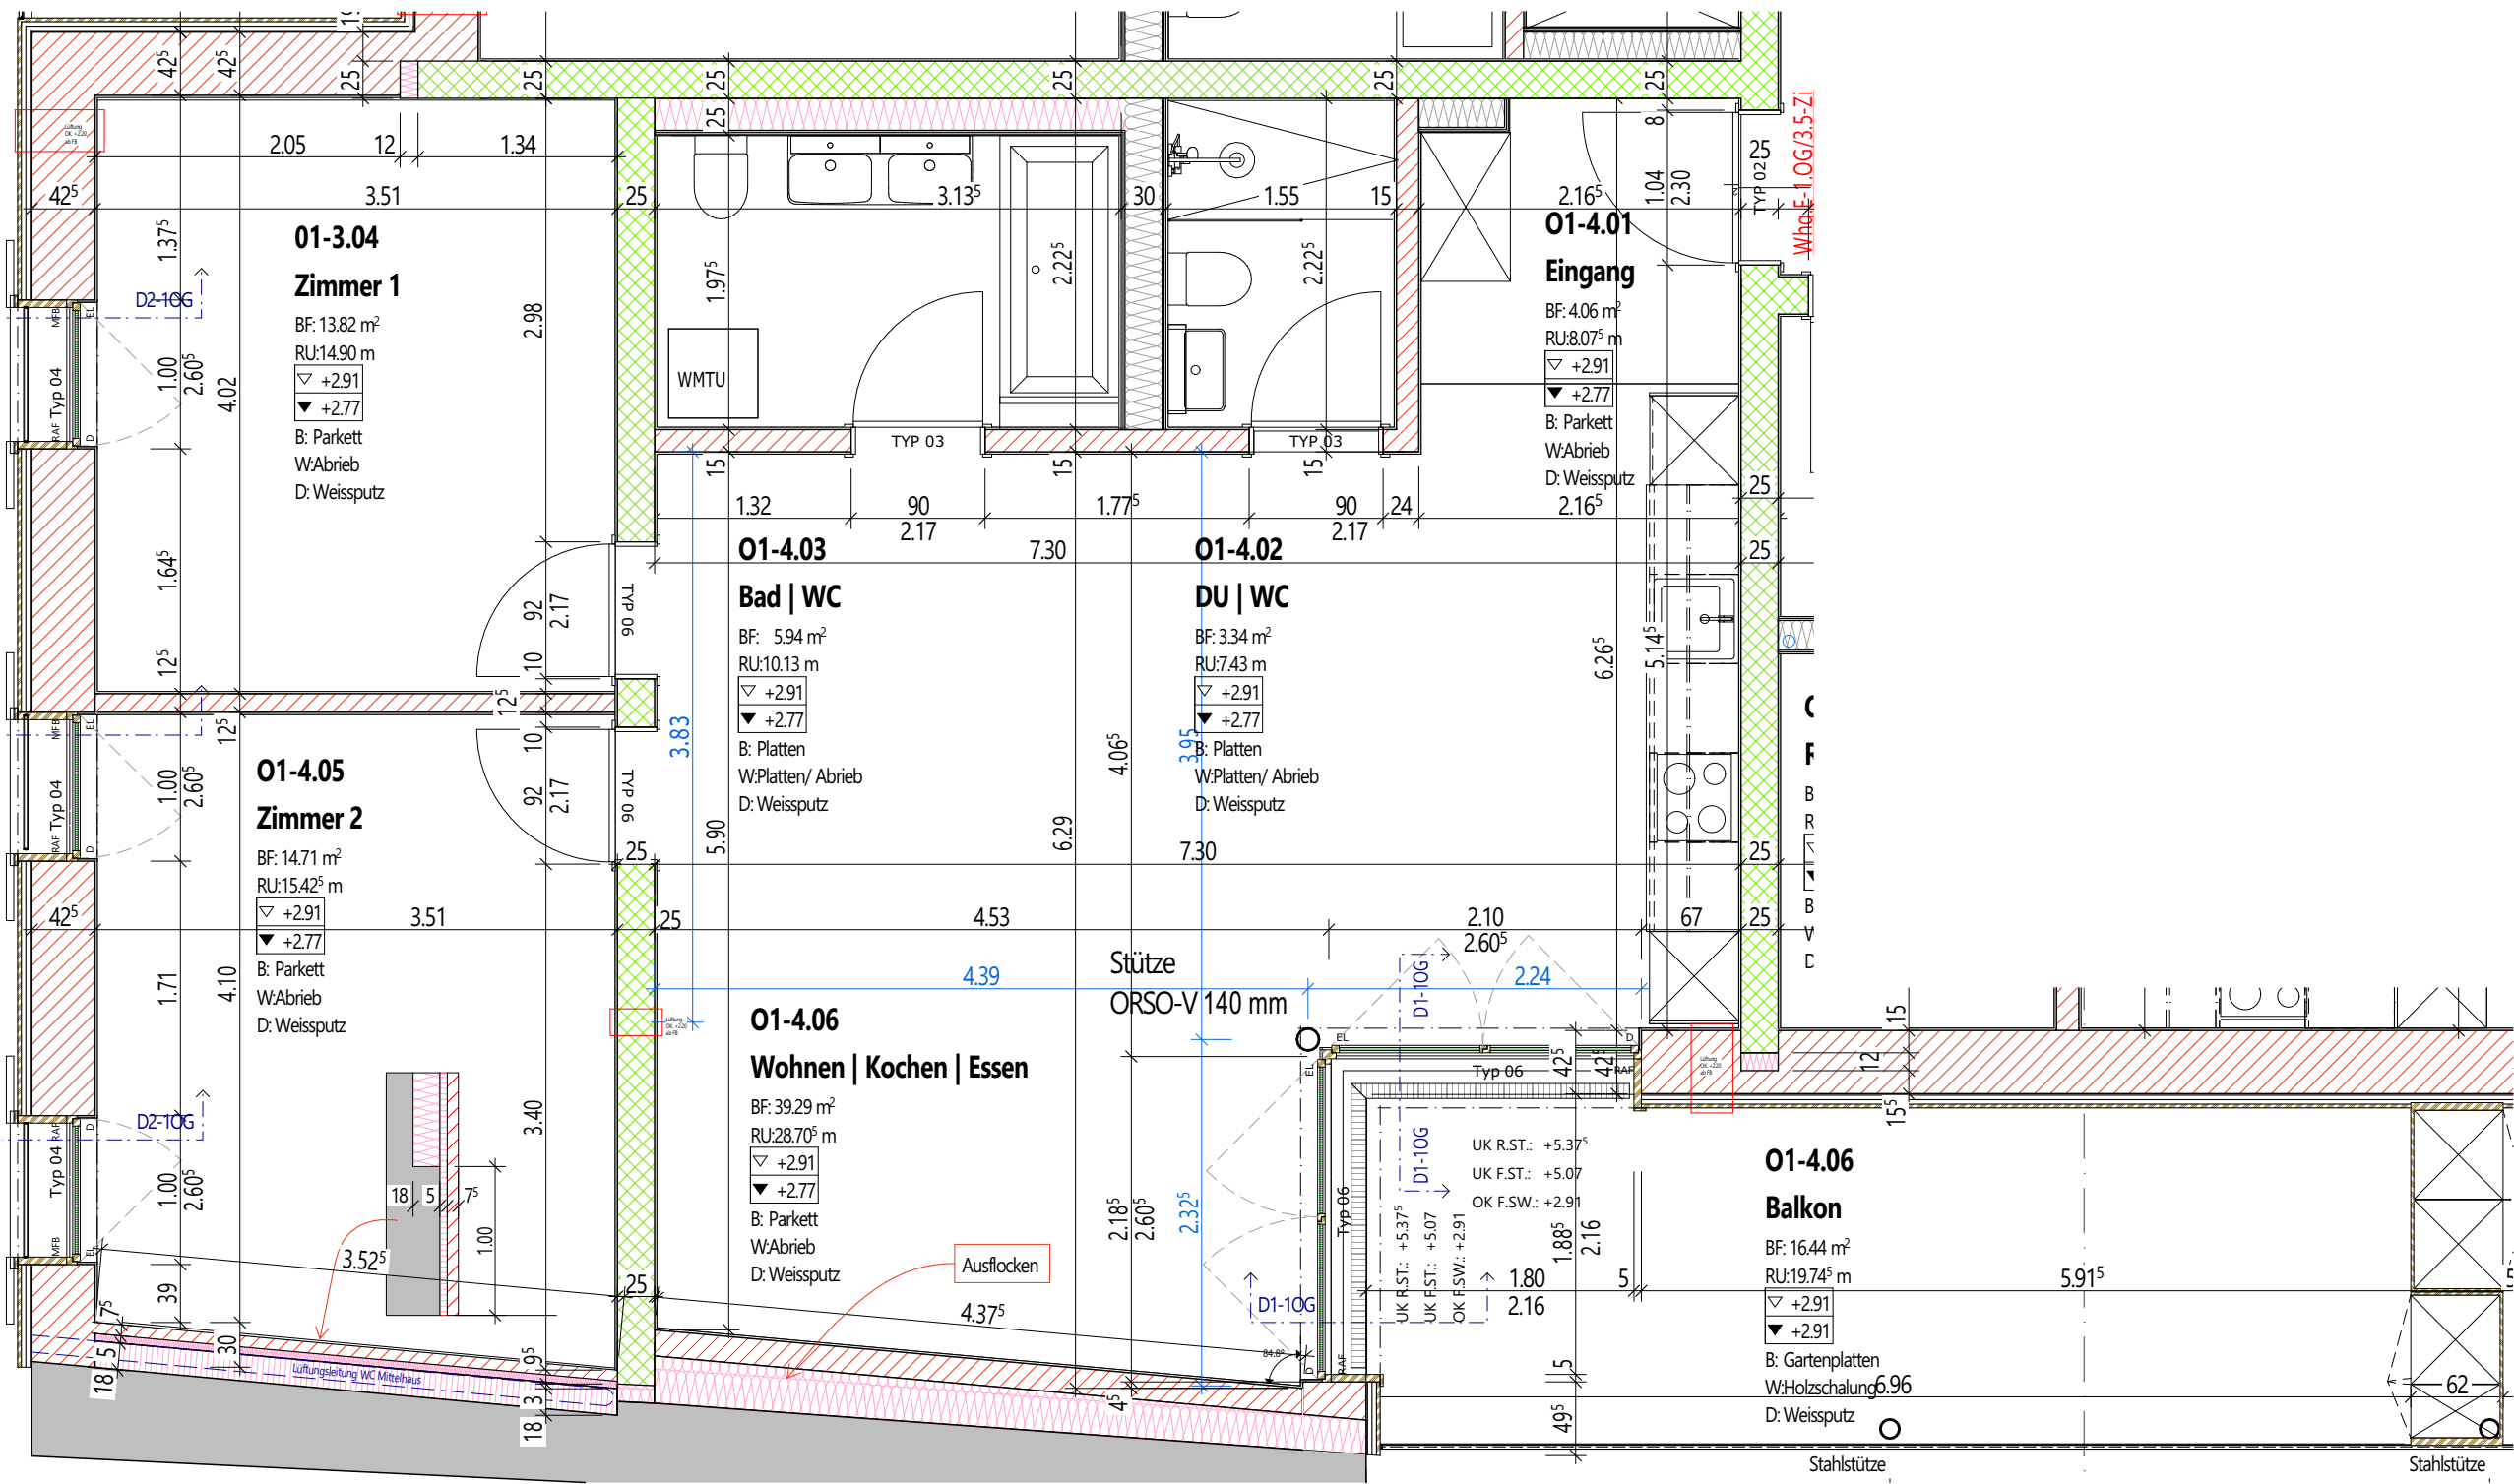

Eigentümer

Ort, Datum

Unterschrift

Parzellennummer: 725  
Wohnungsnummer: E  
Stockwerk: 1. OG

|                                                                                       |                 |                        |                            |   |
|---------------------------------------------------------------------------------------|-----------------|------------------------|----------------------------|---|
| Planinhalt: Wohnung E                                                                 | Masstab: 1:50   | Projektnummer: e103    | Datum erstellt: 28.08.2025 | Reasco Immobilien AG                                                                                         |
| Bauprojekt: MPH Zur Wagnerei Eschenz                                                  | gezeichnet: GEN | Plannummer: LP51.4.9.5 | Datum gedruckt: 24.02.2026 | Industrieplatz 1e   8212 Neuhausen am Rheinfall<br>TEL +41 52 351 07 77   info@reasco.immo   www.reasco.immo |
| Bauherrschaft: Reasco Immobilien AG   Industrieplatz 1e   8212 Neuhausen am Rheinfall | reasco.immo     |                        |                            |   |