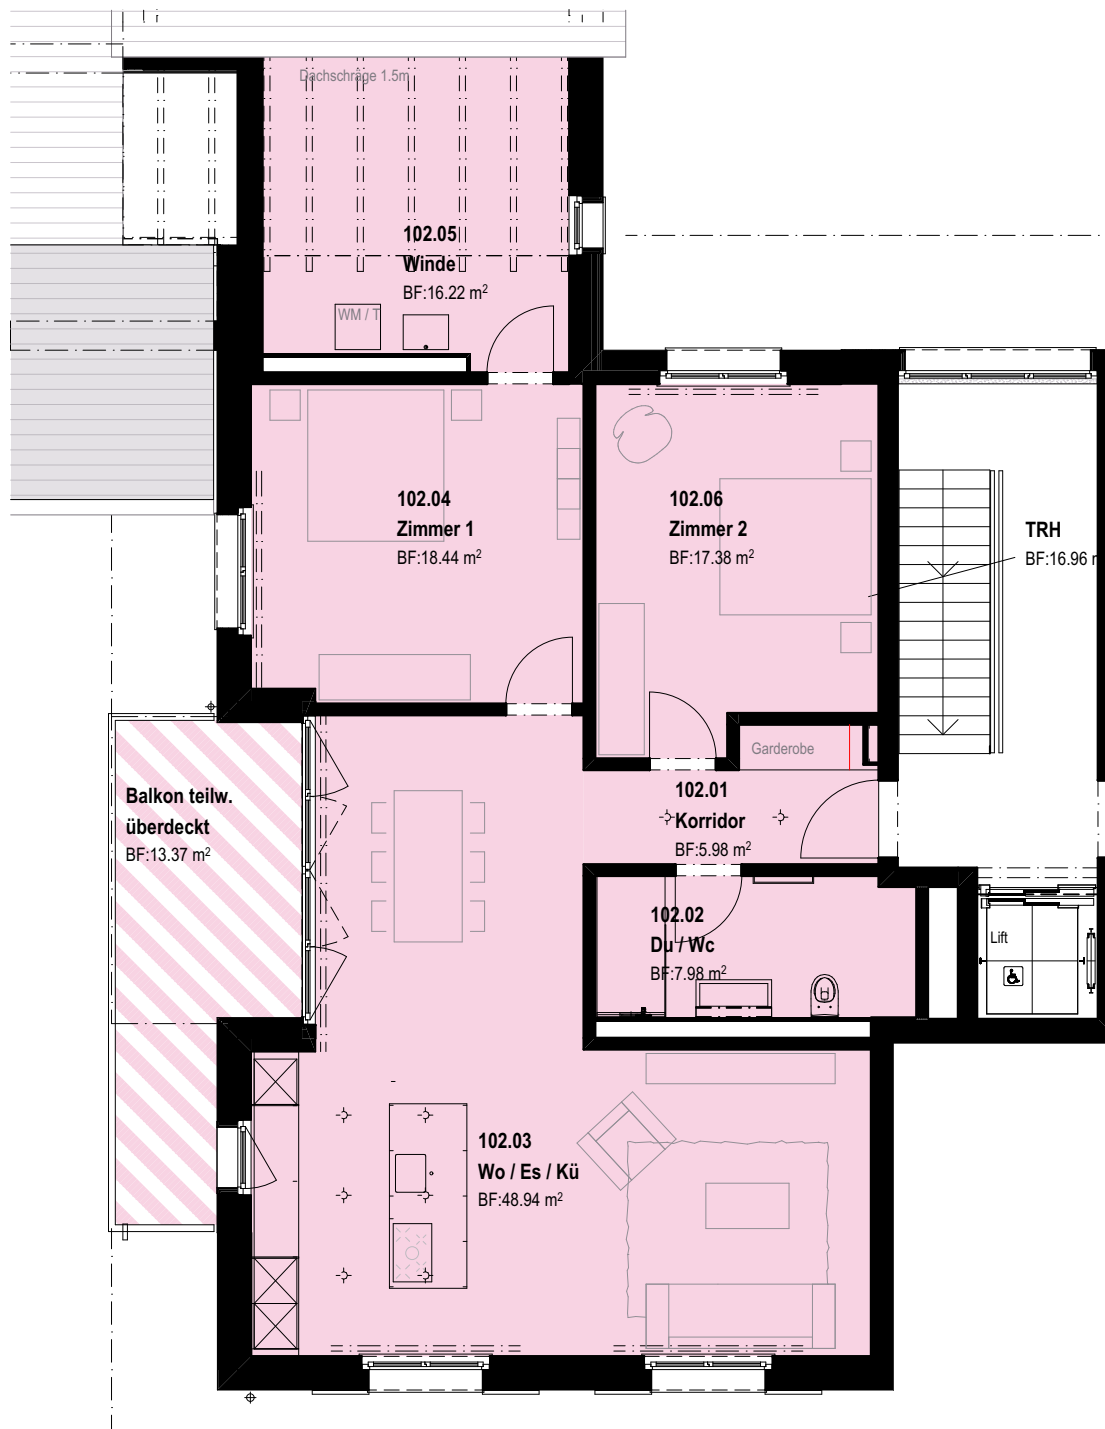


Massstab 1:100

N

Neuwiesstrasse 21, 8309 Birchwil Obergeschoss, Wohnung 102

MIETWOHNUNG

TYP/NR: Wohnung 102
ZIMMER: 3.5
KELLER: Keller 3 (ca. 8 m²)
NUTZFLÄCHE: ca. 114.5 m²

Dat. 21.05.2026

Änderungen und Abweichungen gegenüber den publizierten Angaben bleiben ausdrücklich vorbehalten. Keine Haftung.
Wohnungs- bzw. Raumflächen können in der Ausführung leicht abweichen. Differenzen bis 0.5m² sind zu tolerieren.



Neuwiesstrasse 21, 8309 Birchwil Untergeschoss

Tiefgarage / Technik / Keller / Trocken

Dat. 21.05.2026

Änderungen und Abweichungen gegenüber den publizierten Angaben bleiben ausdrücklich vorbehalten. Keine Haftung.
Wohnungs- bzw. Raumflächen können in der Ausführung leicht abweichen. Differenzen bis 0.5m² sind zu tolerieren.