


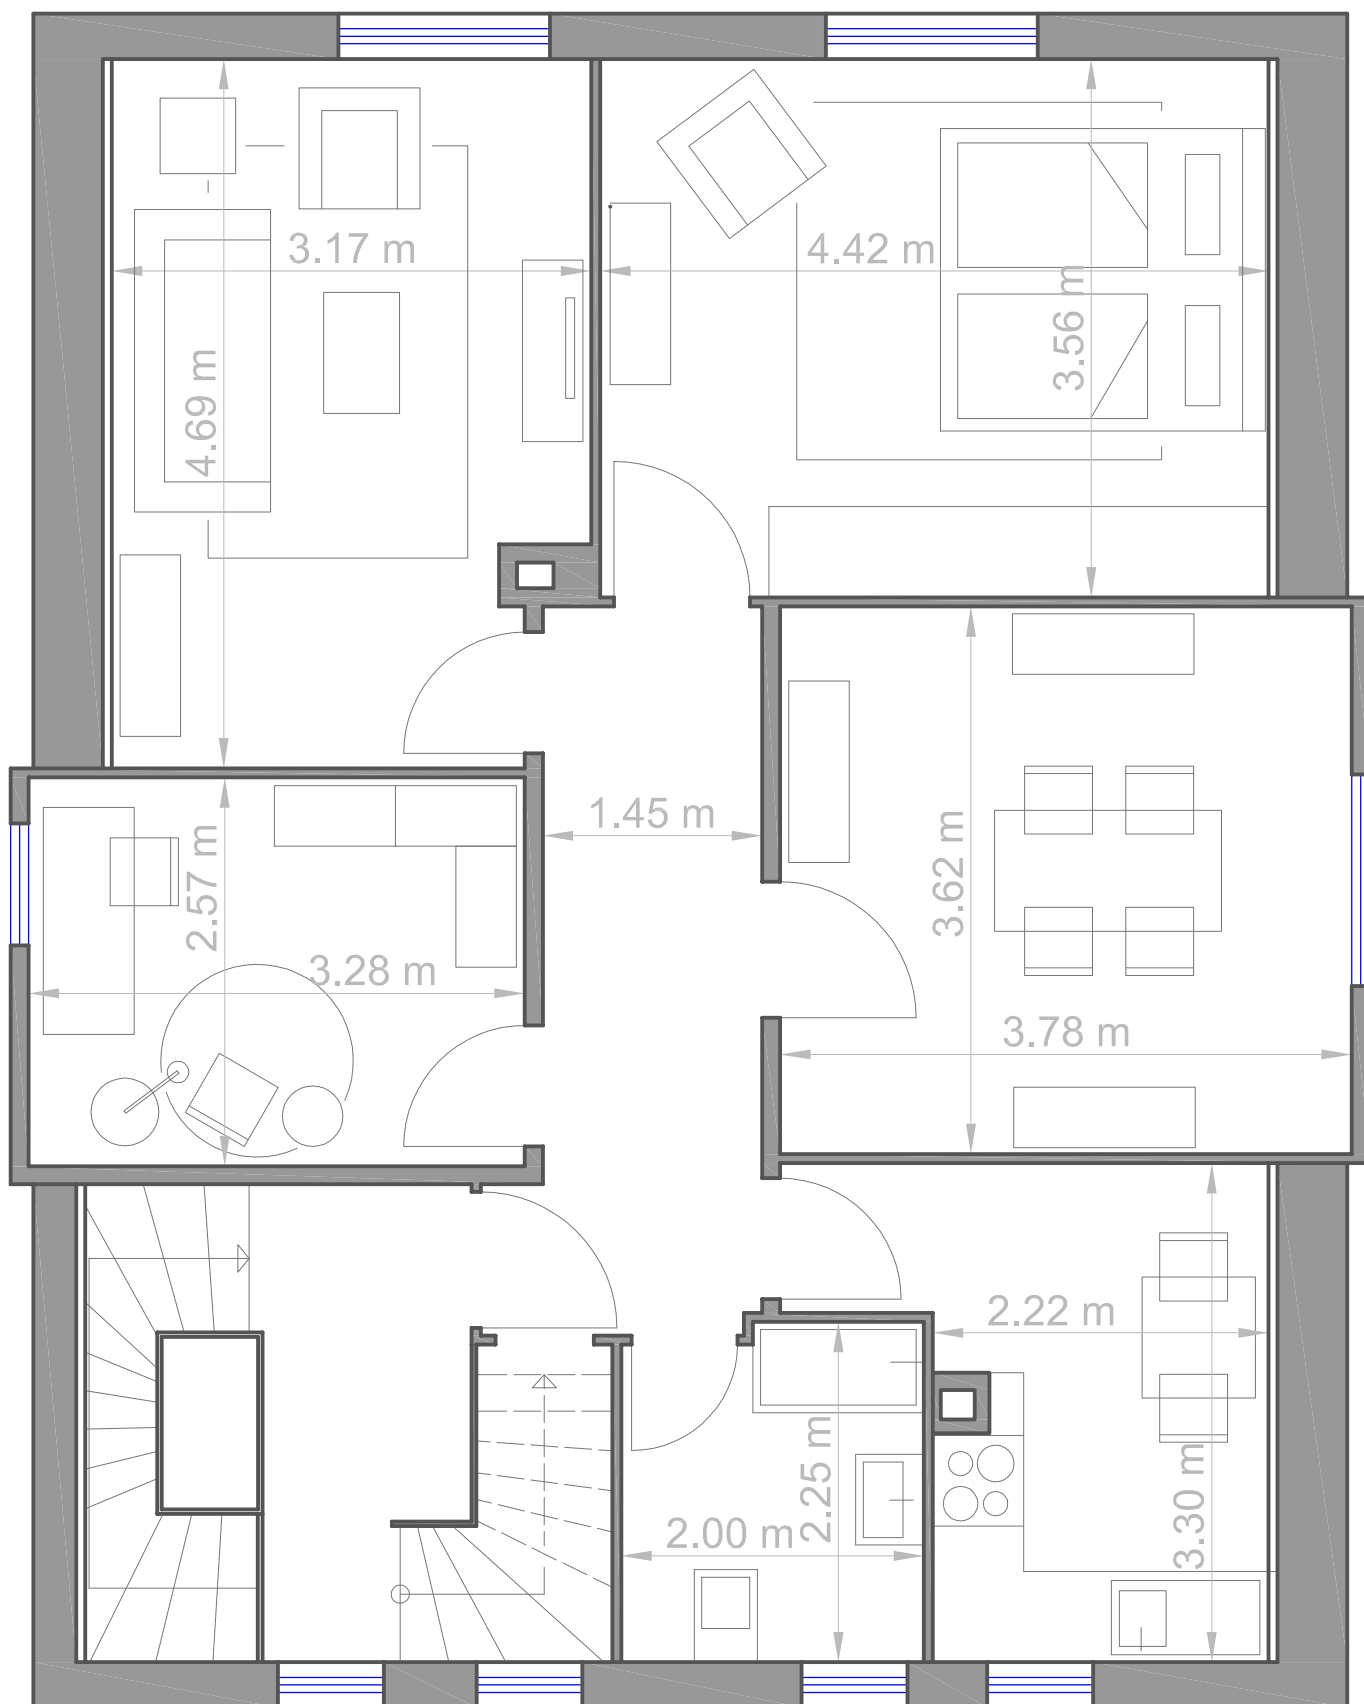

Da die Masse einem alten Plan entnommen sind, können diese von der Realität abweichen !

M 1:50

Die Möblierung des Grundrisses dient nur zur Erfassung der Räume und soll nur eine Orientierungshilfe darstellen.